


3/N ~ 400/230 V

Ísbúðin í Fjarðarkaupum

5 X 25 mm² NYM

Fjarðarkaup, Aðaltafla lager, hluti af aðaltöflu 400/230 V

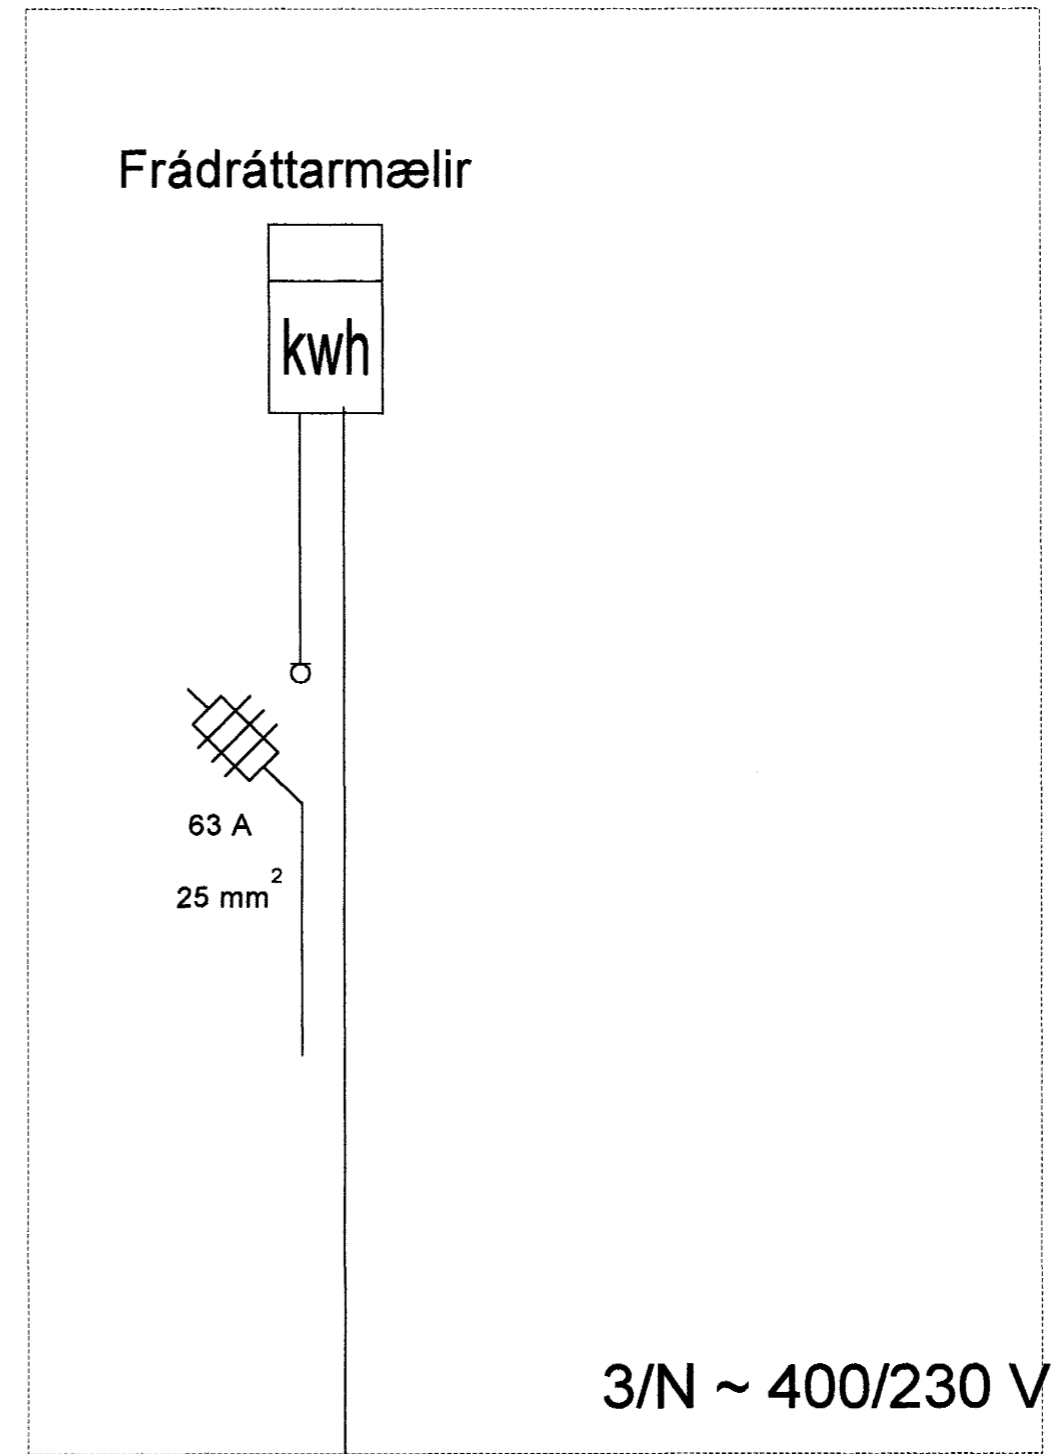

3/N ~ 400/230 V

Samþykkt þann
15 SEPT. 2004
Byggingafultrúinn í Hafnarfirði
F.h. Sigurbjartur Halldórsson

Ísbúðin í Fjarðarkaupum
Hólshrauni 1b 220 Hafnarfjörður
AC - Raf

Eiríkur Rúnar Þorvarðarson
löggiltur rafverktaki / löggiltur raflagnahönnuður
Sími 565 1245 GSM 898 4370
Netfang: eirikurrunar@islandia.is

Einlínnumynd
Kvarði
Blað 2 af 2
Neysluv. Hitav. Suðurn.
Breiting nr. 1

Teiknað Ágú 2004
Hannað E R Þ