



Norðurhlið, að götu. 1:50

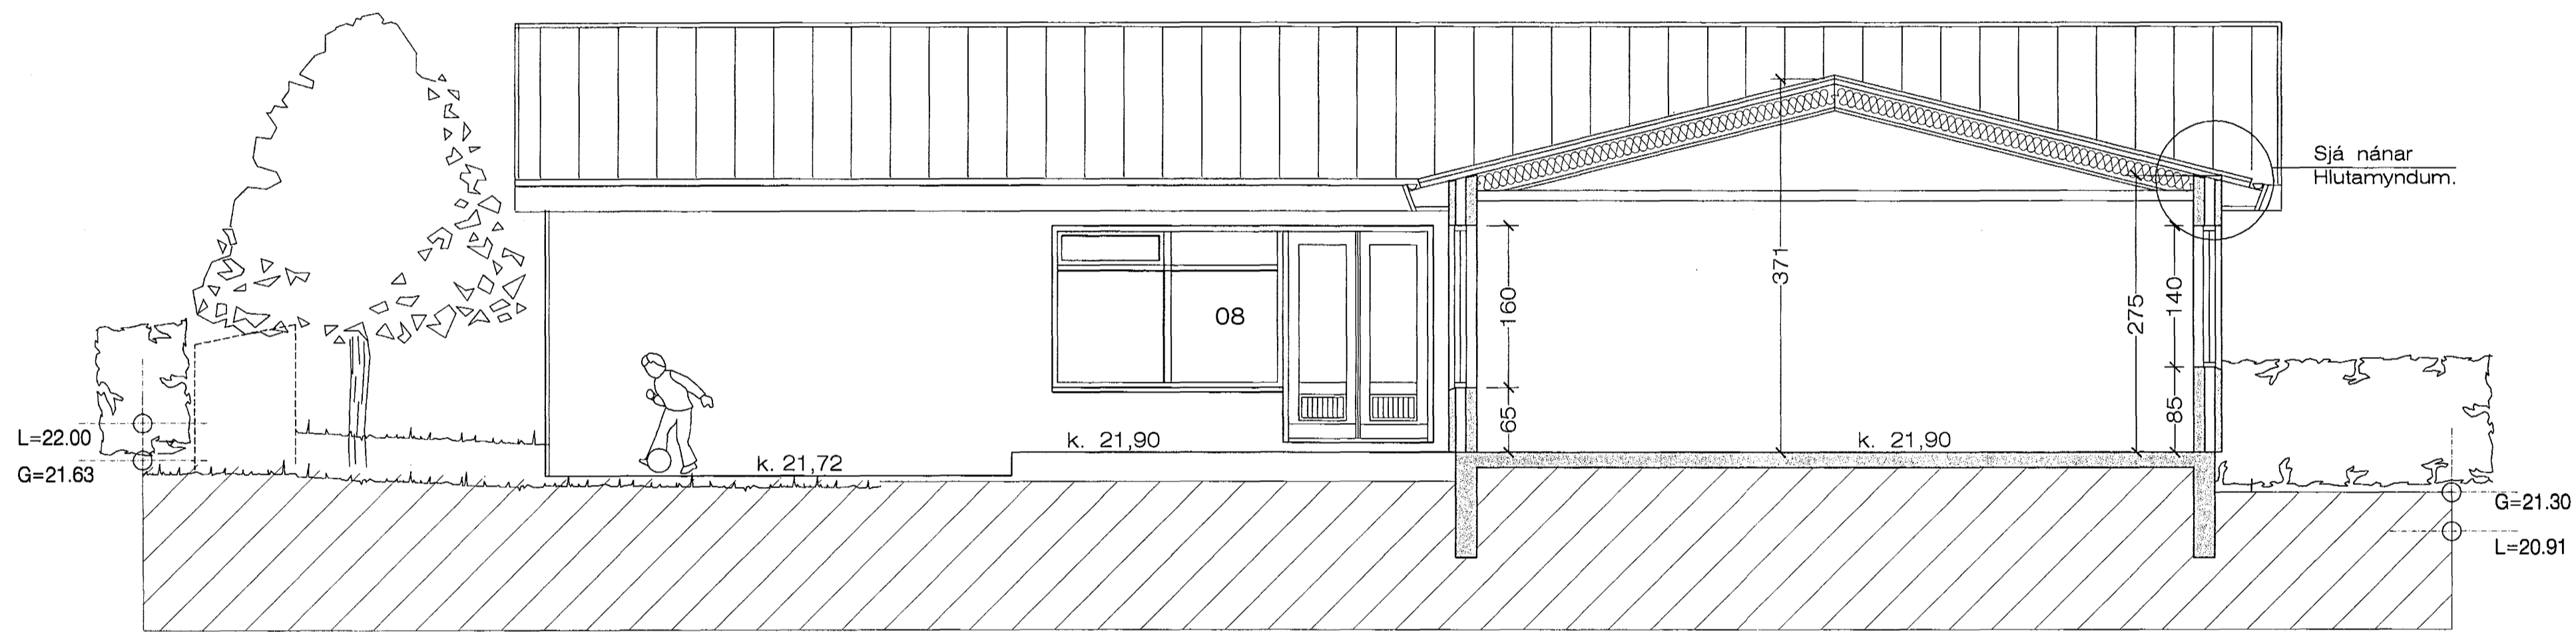

Sneiðing. B - B 1:50

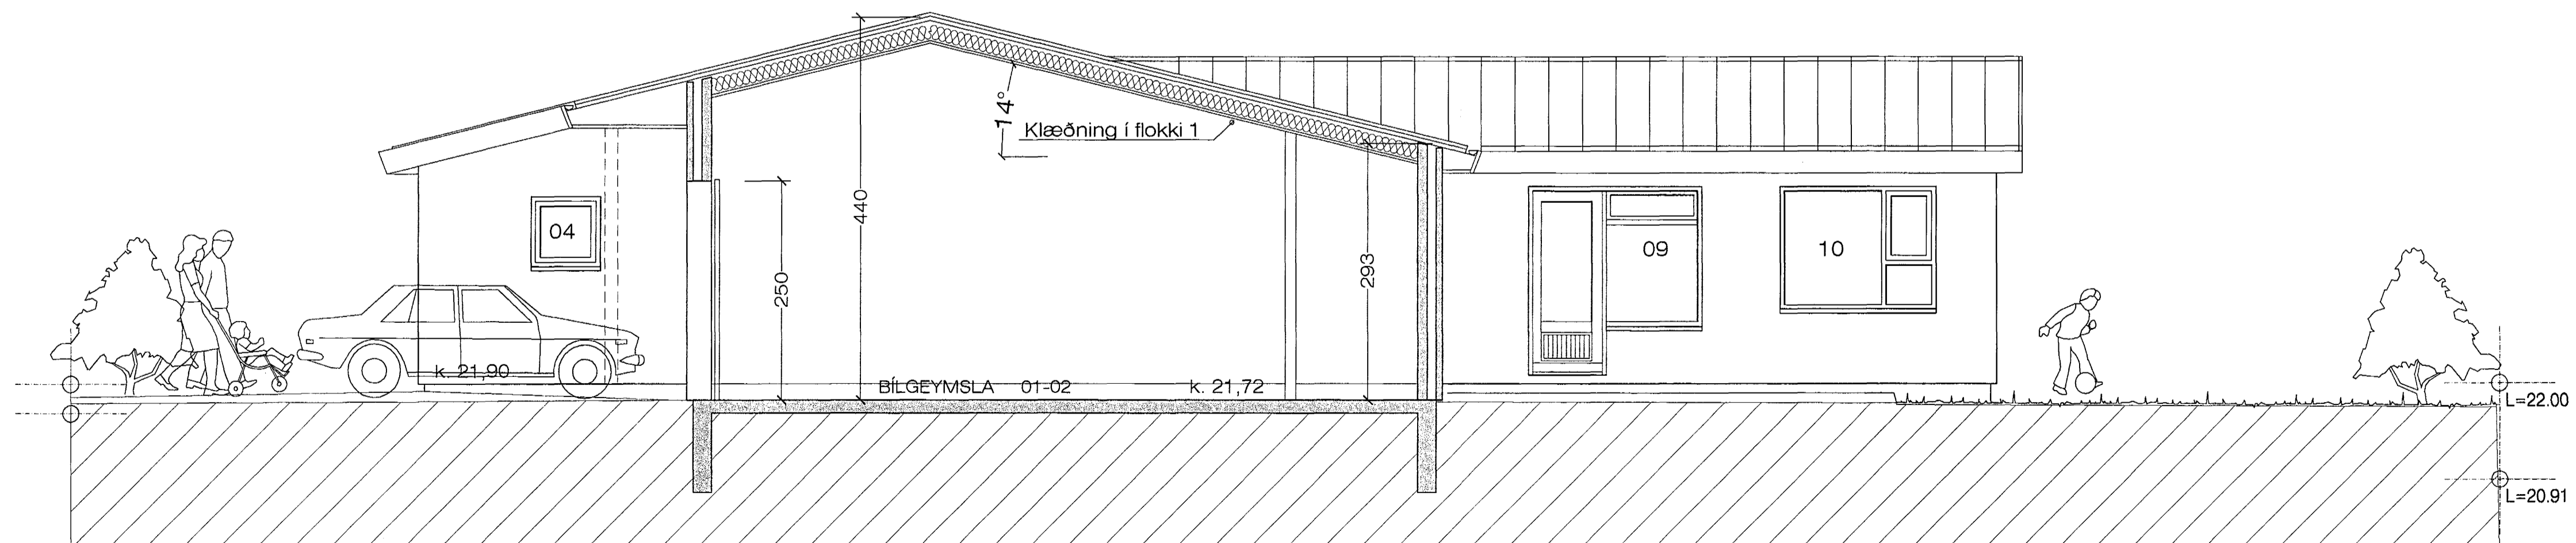

Sneiðing. A - A 1:50

Samþykkt þann
14 SEPT. 2004

Byggingafulltrúinn í Hafnarfirði
F.h. Sigurbjartur Halldórsson

Furuvellir 29, Hafnarfirði. Útlit. - Sneiðingar.

VERK NR. 267 DAGS. 12.-1.-2004 MÁL. 1:50
TEIKN. NR. 202 BREYTT. 25.-8.-2004

JÓN GUDMUNDSSON ARKITEKT KT. 310851
VINNUSTOFA SUDURLANDSBRÁUT 16 REYKJAVÍK Sími 552 5055