



Suðurhlíð. 1:50

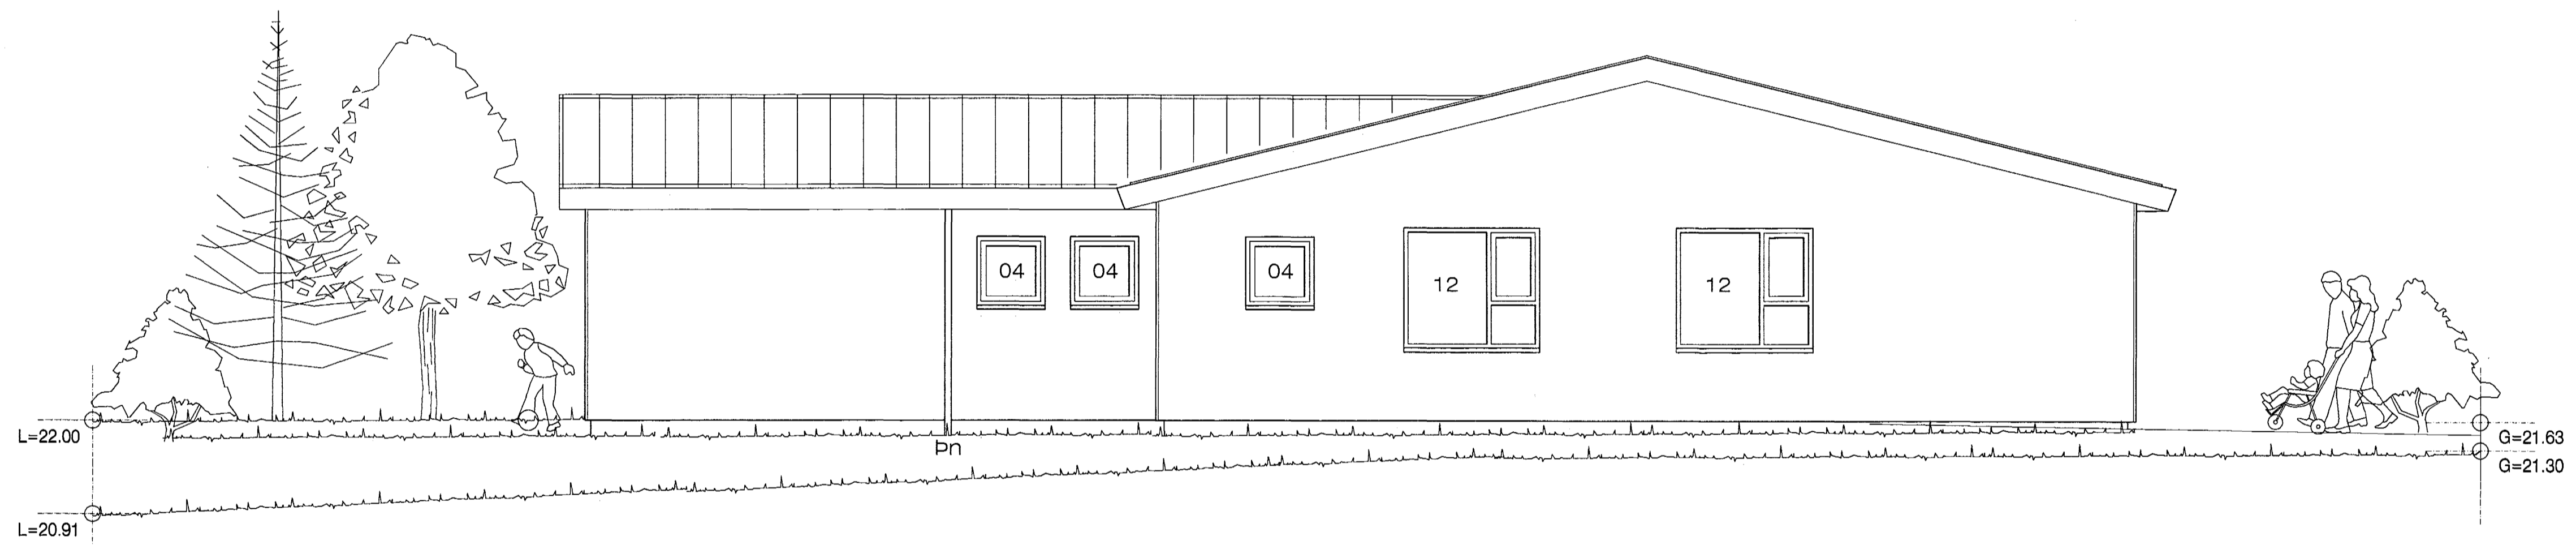

Austurhlíð. 1:50

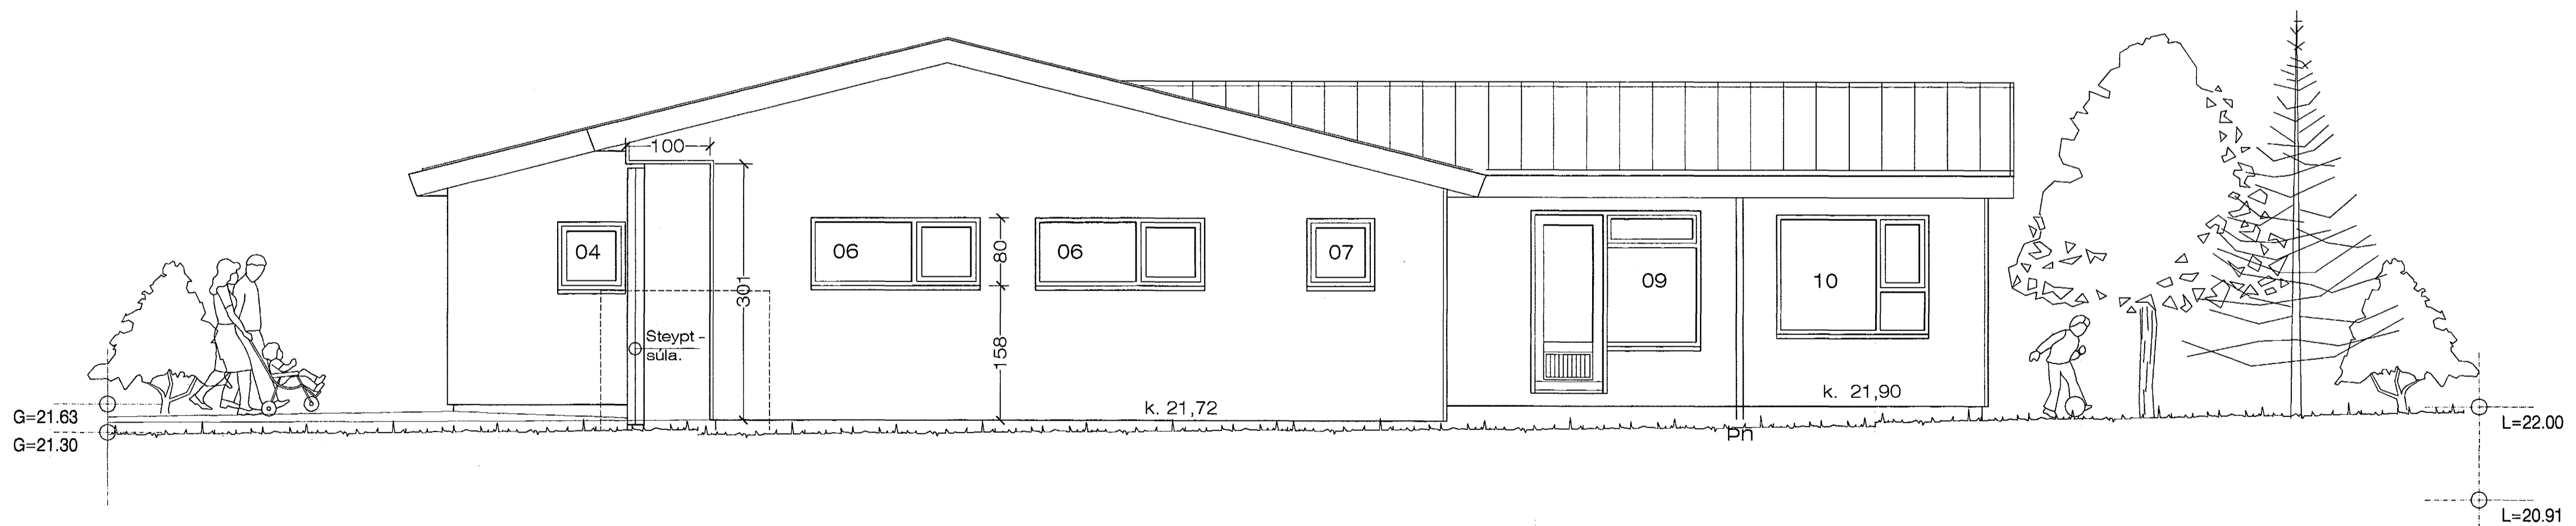

Vesturhlíð. 1:50

Sjá nánar hæðir á og undir glugga á Gluggateikningu. NR. 205

Samþykkt þann
14 SEPT. 2004
Byggingaútrúðin í Hafnarfirði
F.h. Sigurbjartur Halldórsson

Furuvellir 29, Hafnarfirði. Útlit.

VERK NR. 267 DAGS. 12.-1.-2004 MÁL. 1:50
TEIKN. NR. 203 BREYTT. 25.-8.-2004

JÓN GUÐMUNDSSON ARKITEKT
VINNUSTOFA SÚDURLANDSBRÁUT 16 REYKJAVÍK
Sími 552 5055

Jón Guðmundsson, arkitekt. Suðurlandsbraut, 16 25.8.2004 17:51 furuvellir29.2001.dwg