



Pakkantar á langhliðum 1:5

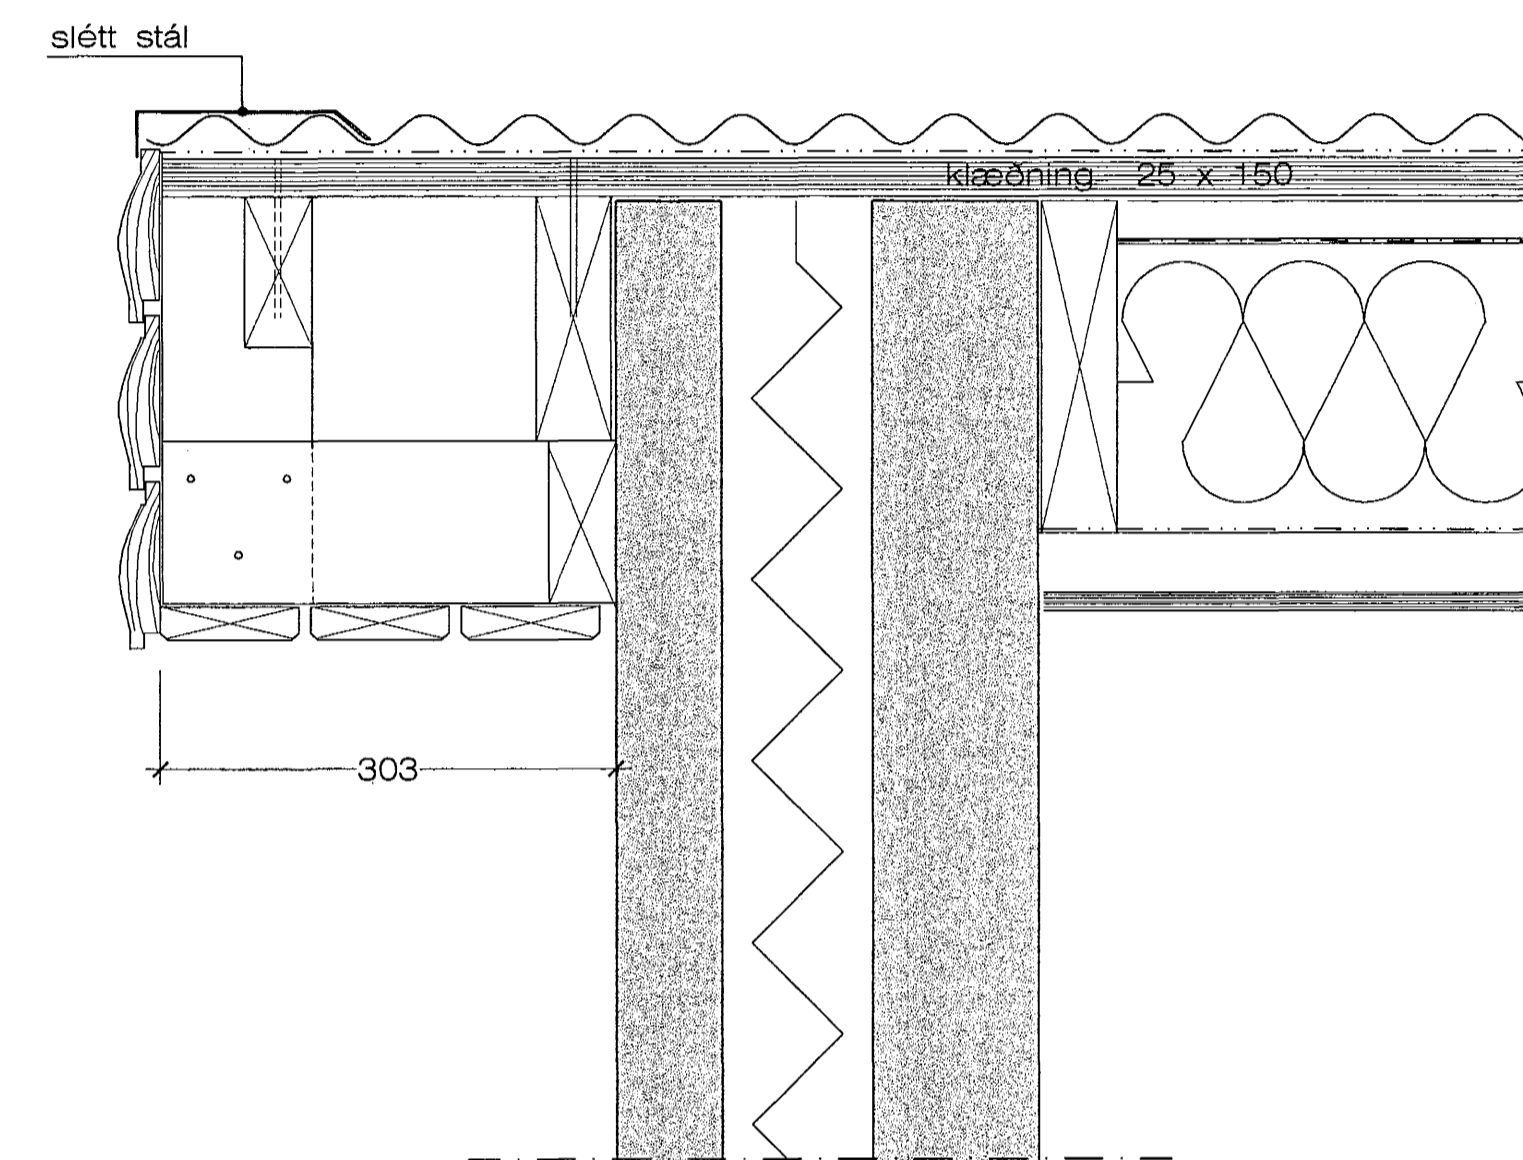

Pakkantar á gavlveggjum. 1:5

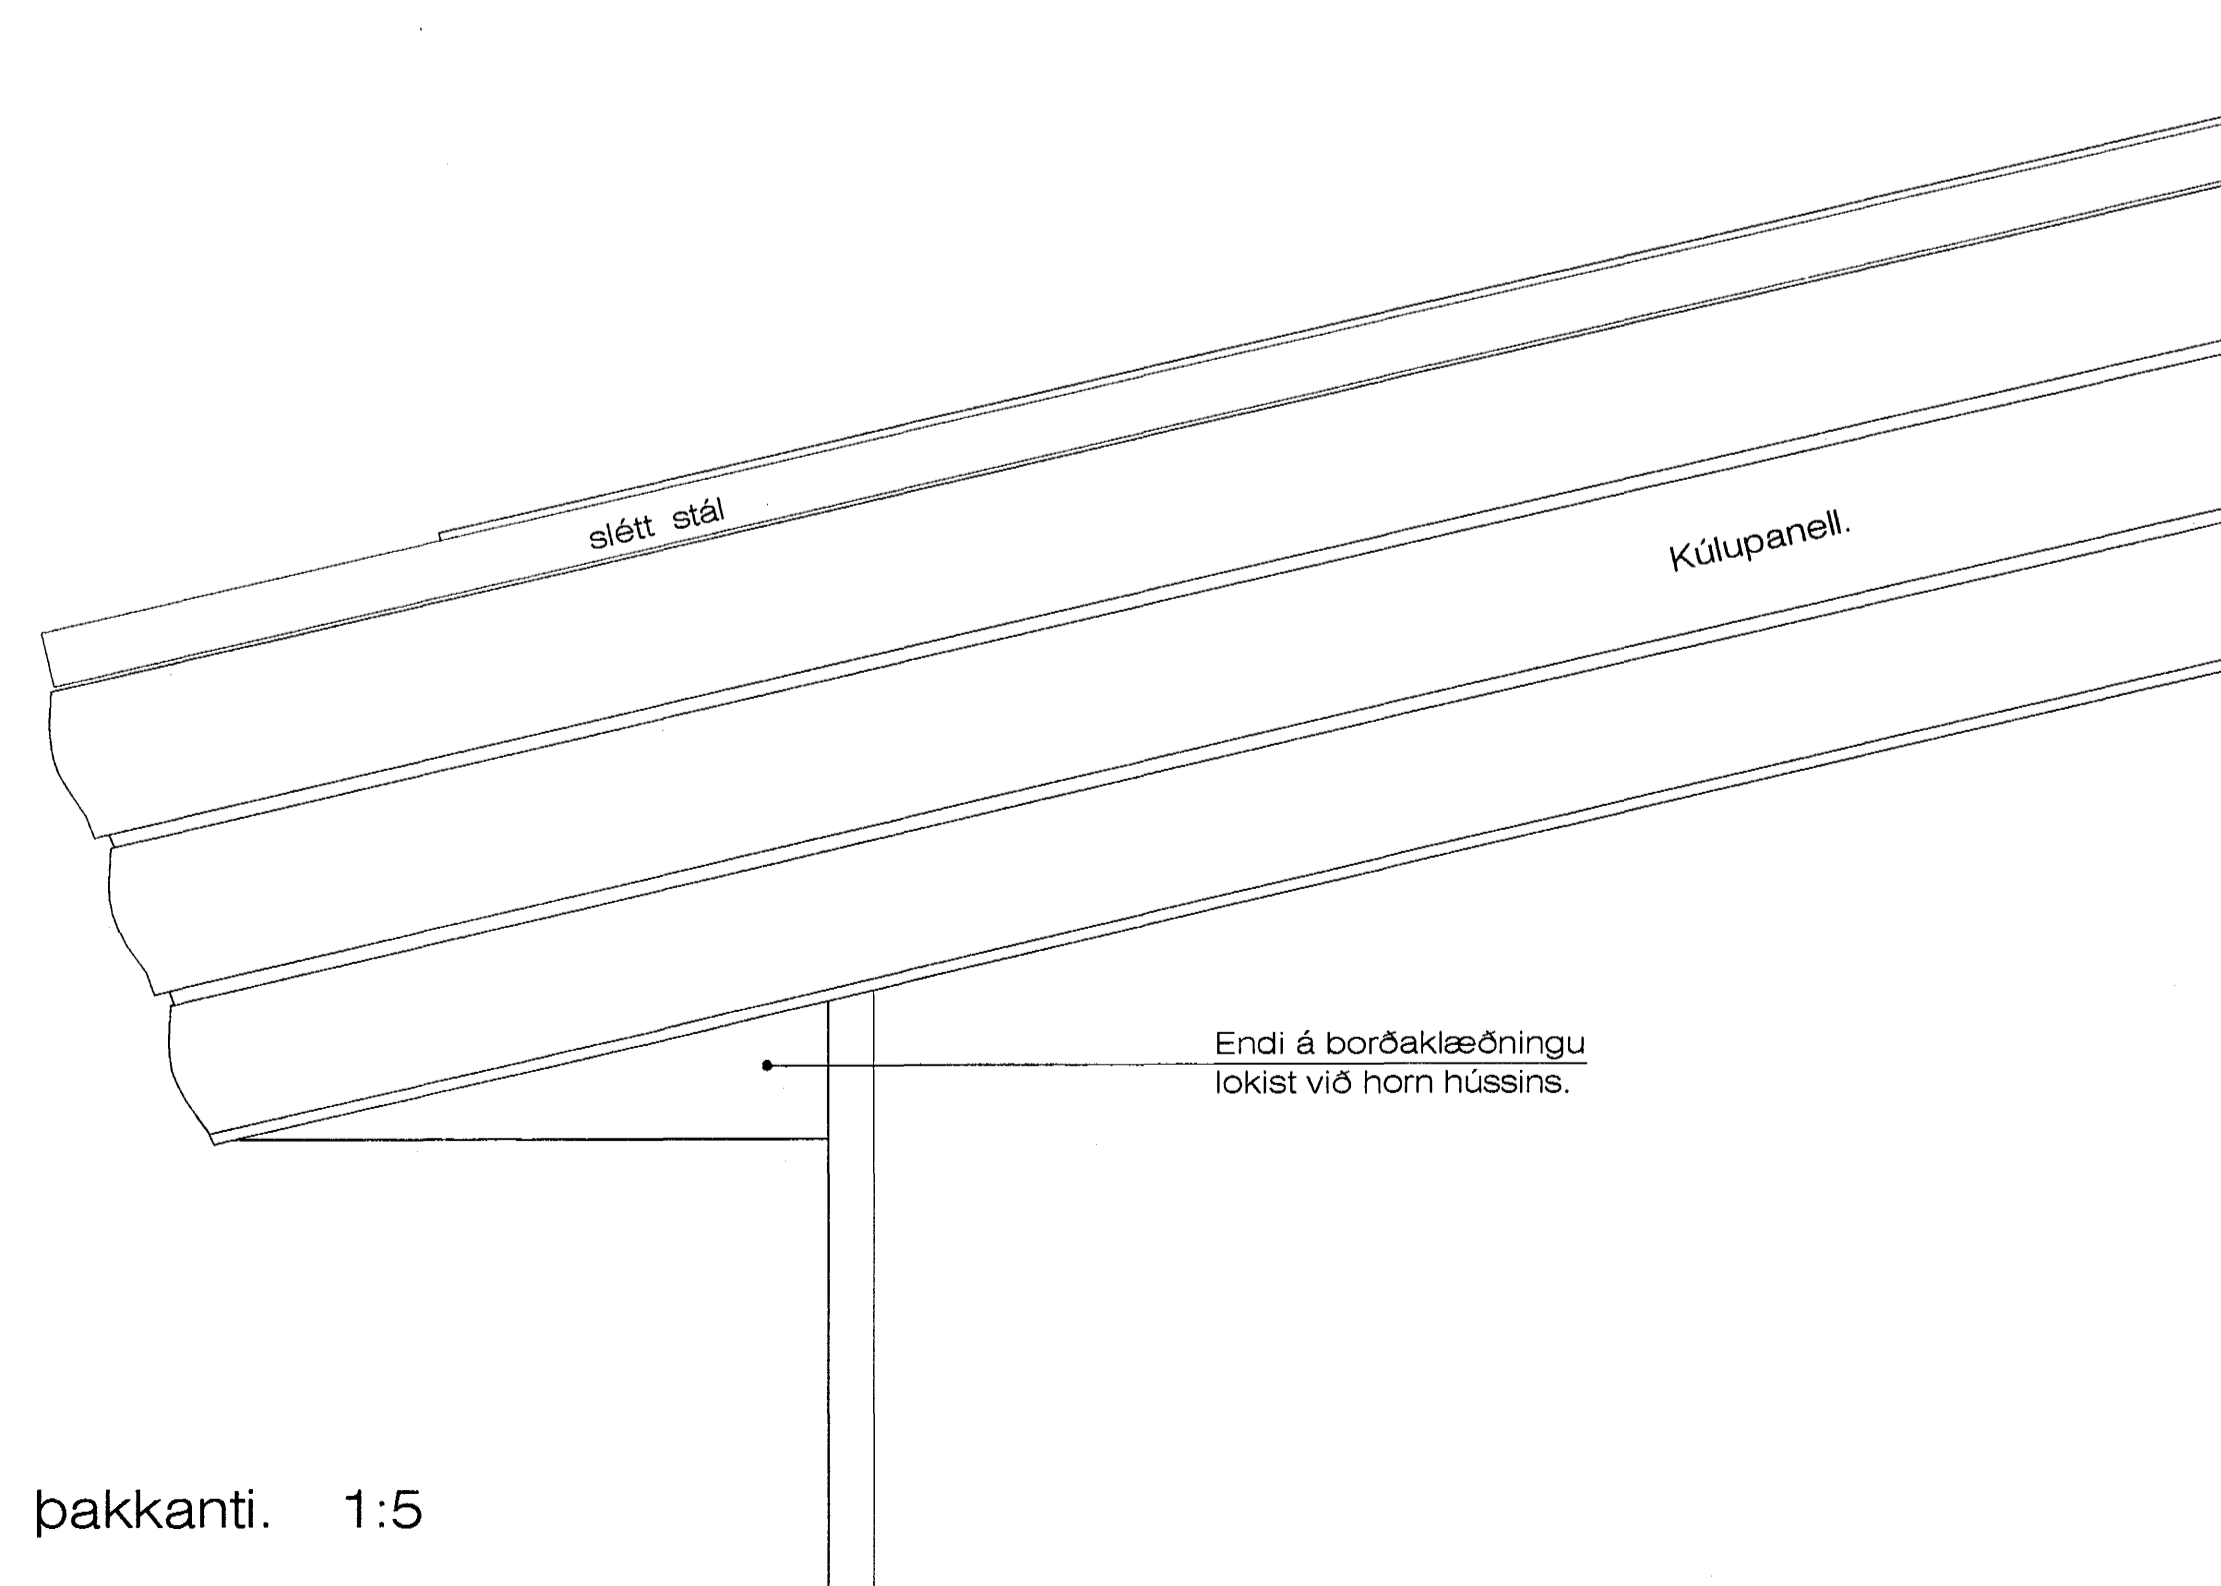

Hliðarmynd af þakkanti. 1:5

Samþykkt þann  
14 SEPT. 2004

Byggingafulltrúinn í Hafnarfirði  
F.h. Sigurbjartur Halldórsson

Furuvellir 29, Hafnarfirði. Þakkantar.

VERK. NR. 267  
TEIKN. NR. 204

DAGS. 25. 8. 2004 MÁL. 1:5  
BREYTT.

JÓN GUDMUNDSSON ARKITEKT  
VINNUSTOFA SUDURLANDSBRÁUT 16 REYKJAVÍK  
Jón Guðmundsson  
SM 510881  
5280  
SMÍ 552 5055