

- LOFTUN, LOFTBIL 25 mm
- ÞAKSTEINN
- TJÖRUPAPPI
- BORÐAKLÆDNING
- VINDPAPPI EÐA TJÖRUTEX, PAM < 20
- 200 mm EINANGRUN
- RAKASPERRA, T.D. POLPLAST SKARÐ OG LÍMT Á SAMSKYTTUM, LAGT Í KÍTTI OG PRESSAÐ VIÐ VEGG, PAM > 500.

Mænisás skv. teikningu verkfræðings.


**MÆNIR, mælikvarði 1:5**

Sérupprættir vegna Furuvala 12  
Dagsetning aðaluppdráttá 04.02.04

**N.B. ÖLL MÁL Í MILLIMETNUM**

- \* Öll mál athugist á staðnum
- \* Mælið ekki af teikningunni
- \* Misræmi milli teikninga tilkynnist arkitektum

Verk: Furuvellir 12	<b>TEIKNISTOFA</b> Gunnlaugs Jónassonar Ingólfsstræti 8 101 Reykjavík s:562 1695 f:562 1655 <small>Gunnlaugur Jónasson arkitekt FAÍ, 090462 2299</small>	Teikning: Séruppráttur, mænir			
Unnið fyrir: Steinunni Ólafsdóttur og Atla Ísaksson		Breytingar:			
		Mkv: 1:5	Dags: 03.03.04	Teikn: GJ	Teikn. nr: 0306-0501

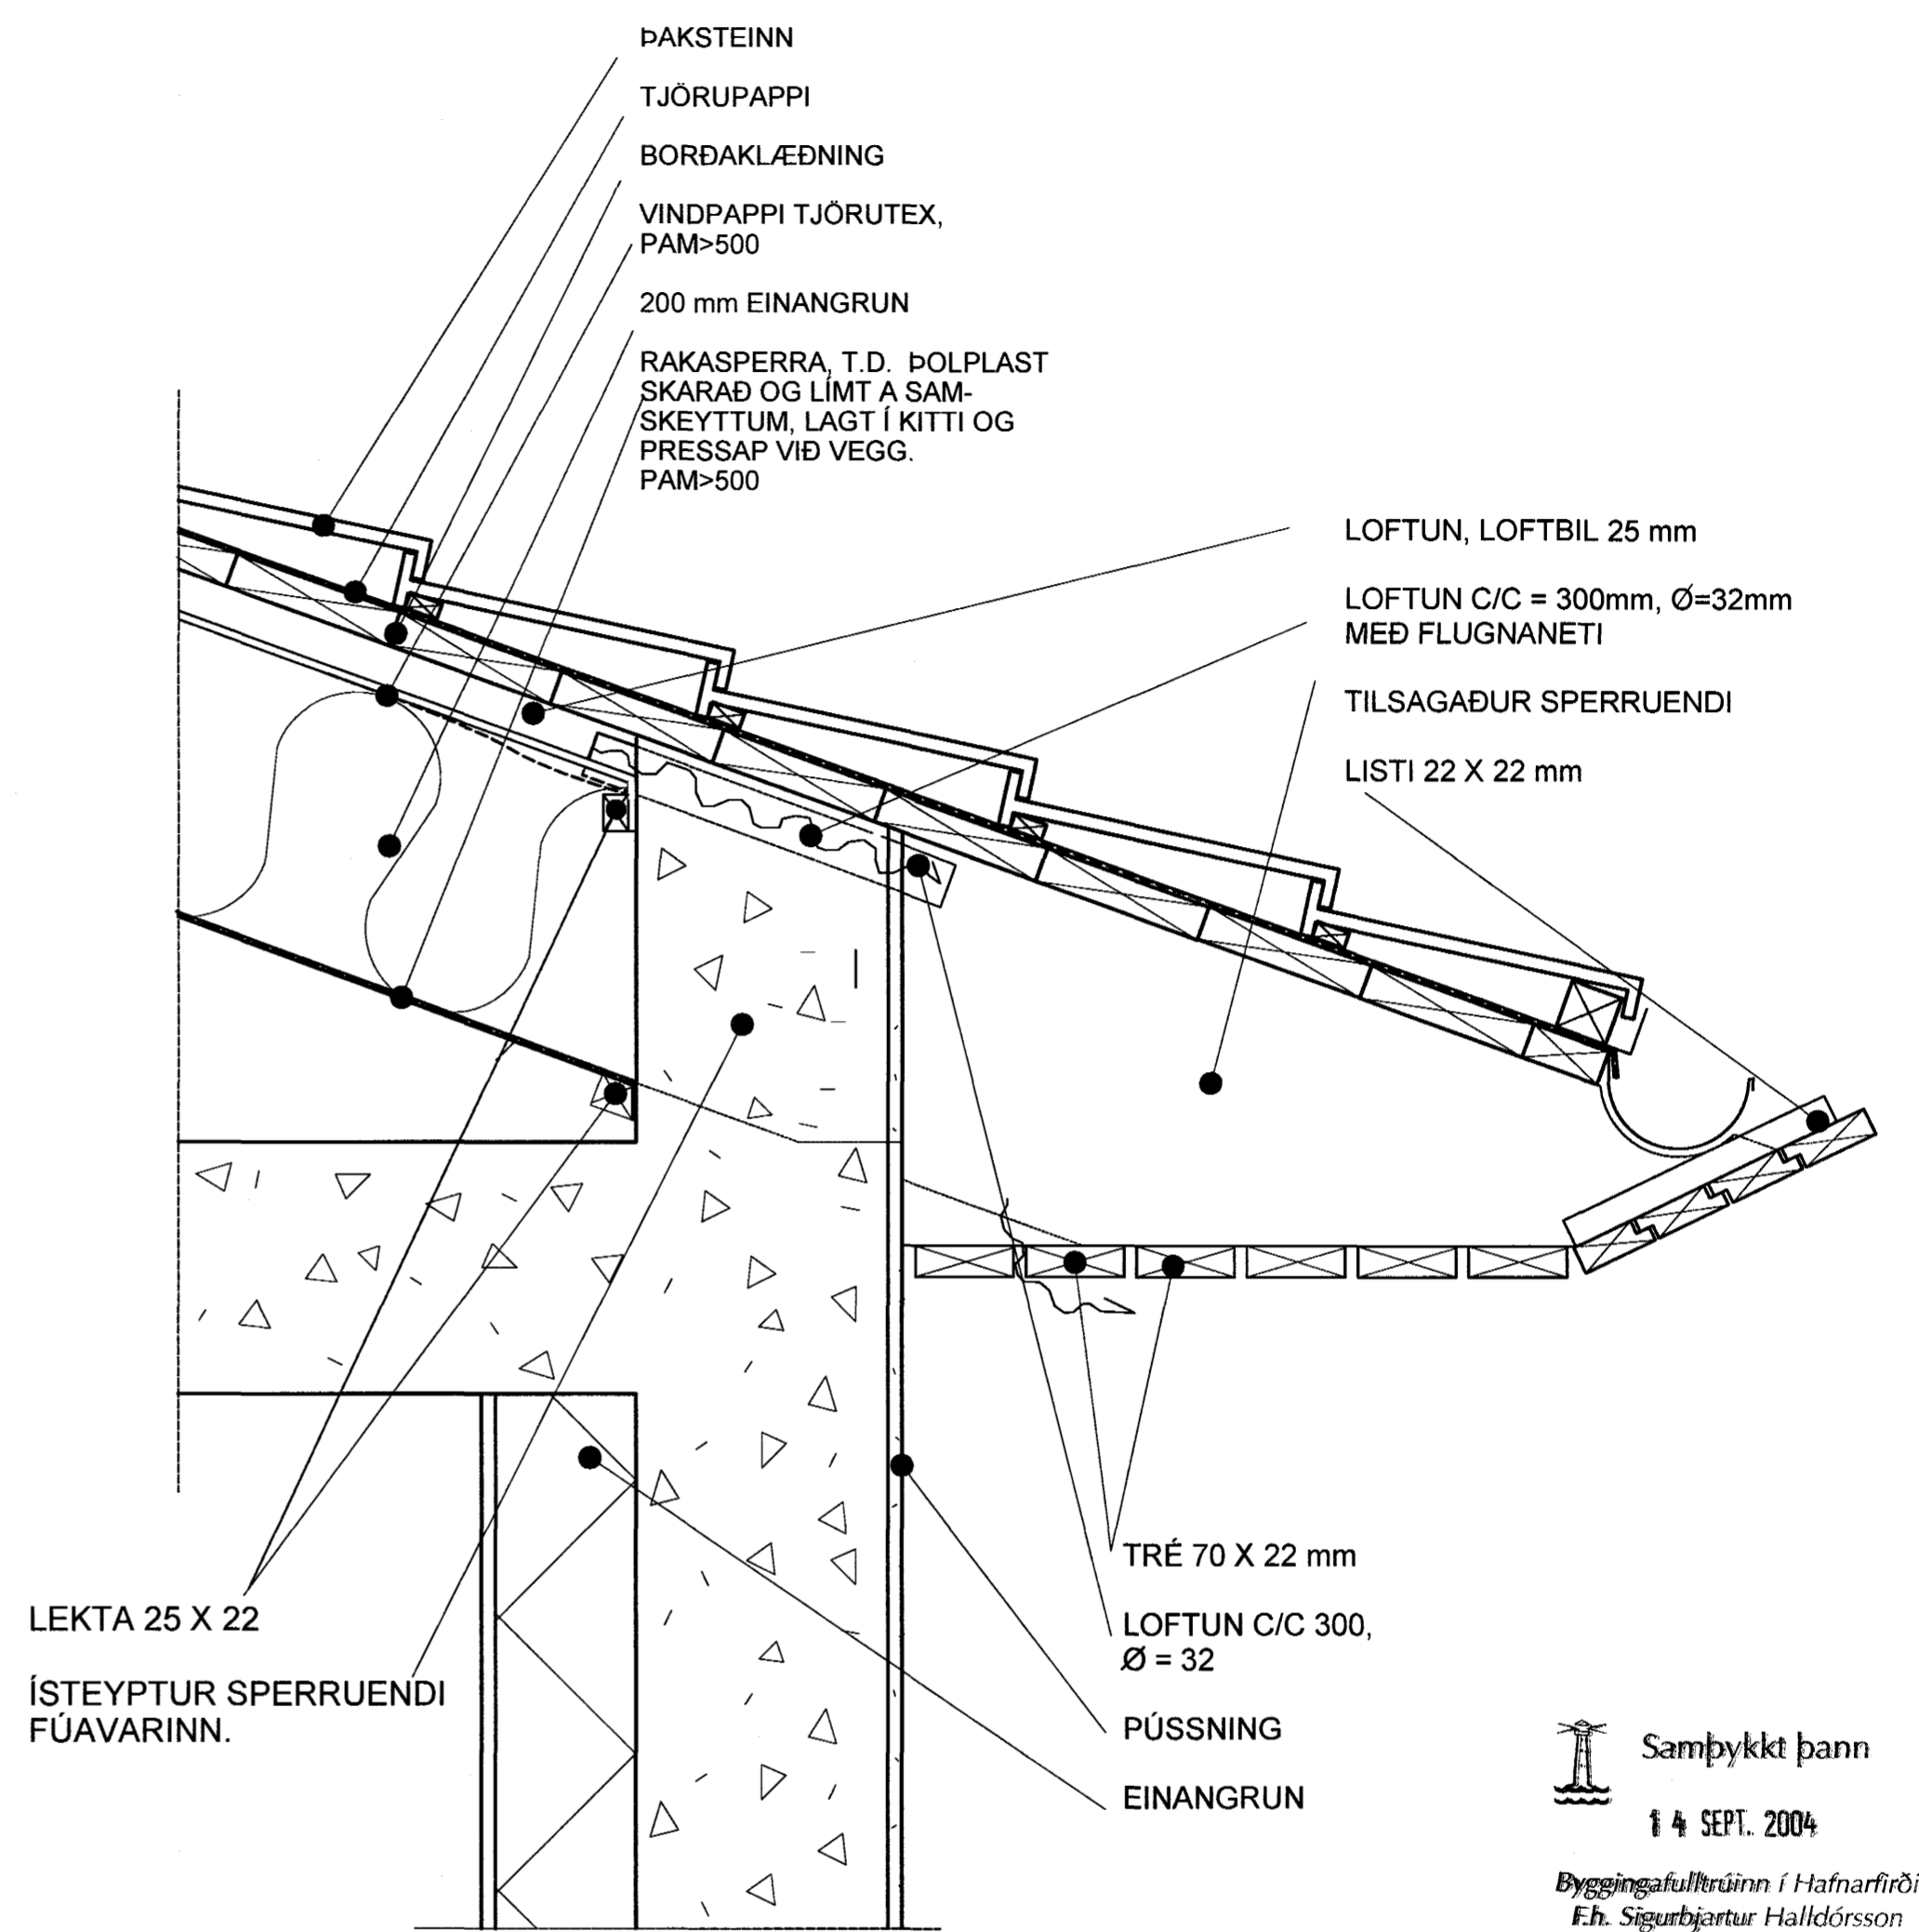

- ÞAKSTEINN
- TJÖRUPAPPI
- BORÐAKLÆDNING
- VINDPAPPI TJÖRUTEX, PAM>500
- 200 mm EINANGRUN
- RAKASPERRA, T.D. POLPLAST SKARÐ OG LÍMT Á SAMSKYTTUM, LAGT Í KÍTTI OG PRESSAÐ VIÐ VEGG, PAM>500


- LOFTUN, LOFTBIL 25 mm
- LOFTUN C/C = 300mm, Ø=32mm MEÐ FLUGNANETI
- TILSAGAÐUR SPERRUENDI
- LISTI 22 X 22 mm

- LEKTA 25 X 22
- ÍSTEYPTUR SPERRUENDI FÚAVARINN.

- TRÉ 70 X 22 mm
- LOFTUN C/C 300, Ø = 32
- PÚSSNING
- EINANGRUN

**ÞAKKANTUR, mælikvarði 1:5**

Sérupprættir vegna Furuvala 12  
Dagsetning aðaluppdráttá 04.02.04

 Samþykkt þann  
14 SEPT. 2004  
Byggingafulfrúnn í Hafnarfirði  
E.h. Sigurbjartur Halldórsson

**N.B. ÖLL MÁL Í MILLIMETNUM**

- \* Öll mál athugist á staðnum
- \* Mælið ekki af teikningunni
- \* Misræmi milli teikninga tilkynnist arkitektum

Verk: Furuvellir 12	<b>TEIKNISTOFA</b> Gunnlaugs Jónassonar Ingólfsstræti 8 101 Reykjavík s:562 1695 f:562 1655 <small>Gunnlaugur Jónasson arkitekt FAÍ, 090462 2299</small>	Teikning: Séruppráttur, þakkantur			
Unnið fyrir: Steinunni Ólafsdóttur og Atla Ísaksson		Breytingar:			
		Mkv: 1:5	Dags: 03.03.04	Teikn: GJ	Teikn. nr: 0306-0502