

LEIÐARI 45x70 FESTUR UNDIR
BORDAKLÆÐNINGU MEÐ GALV.
SAUM c/c 30

ÞAKSTEINN
TJÖRUPAPPI
BORDAKLÆÐNING
VINDPAPPI EÐA TJÖRU-
TEX, PAM < 20
LOFTUN, LOFTBIL 25 mm
25X25 MM LISTI

200 mm EINANGRUN, T.D. STEINULL
RAKASPERRA, T.D. ÞOLPLAST
SKARAÐ OG LÍMT Á SAMSEYKTUM,
LAGT Í KÍTTI OG PRESSAÐ VIÐ VEGG
PAM > 500.

GRIND 45X45 mm
GRIND 21X45mm

EI 60

ÞAR SEM VEGGUR LIGGUR
ÞVERT Á SPERRUR GENGUR
HANN UPP AÐ YSTU BORDA-
KLÆÐNINGU MILLI SPERRA.

BRUNAVEGGUR, mælikvarði 1:5

Sérupprættir vegna Furuvala 12
Dagsetning aðaluppráttá 04.02.04

N.B. ÖLL MÁL Í MILLIMETRUM

- * Öll mál athugist á staðnum
- * Mælið ekki af teikningunni
- * Misræmi milli teikninga tilkynnist arkitektum

Verk: Furuvellir 12
Unnið fyrir: Steinunni Ólafsdóttur og
Atla Ísaksson


TEIKNISTOFA
Gunnlaugs Jónassonar
Ingólfsstræti 8

101 Reykjavík s:562 1695 f:562 1655
Gunnlaugur Jónasson arkitekt FAÍ, 090462 2299

Teikning: Séruppráttur brunaveggur við þak

Breytingar:

Mkv:	Dags:	Teikn:	Teikn. nr:
1:5	03.03.04	GJ	0306-0503

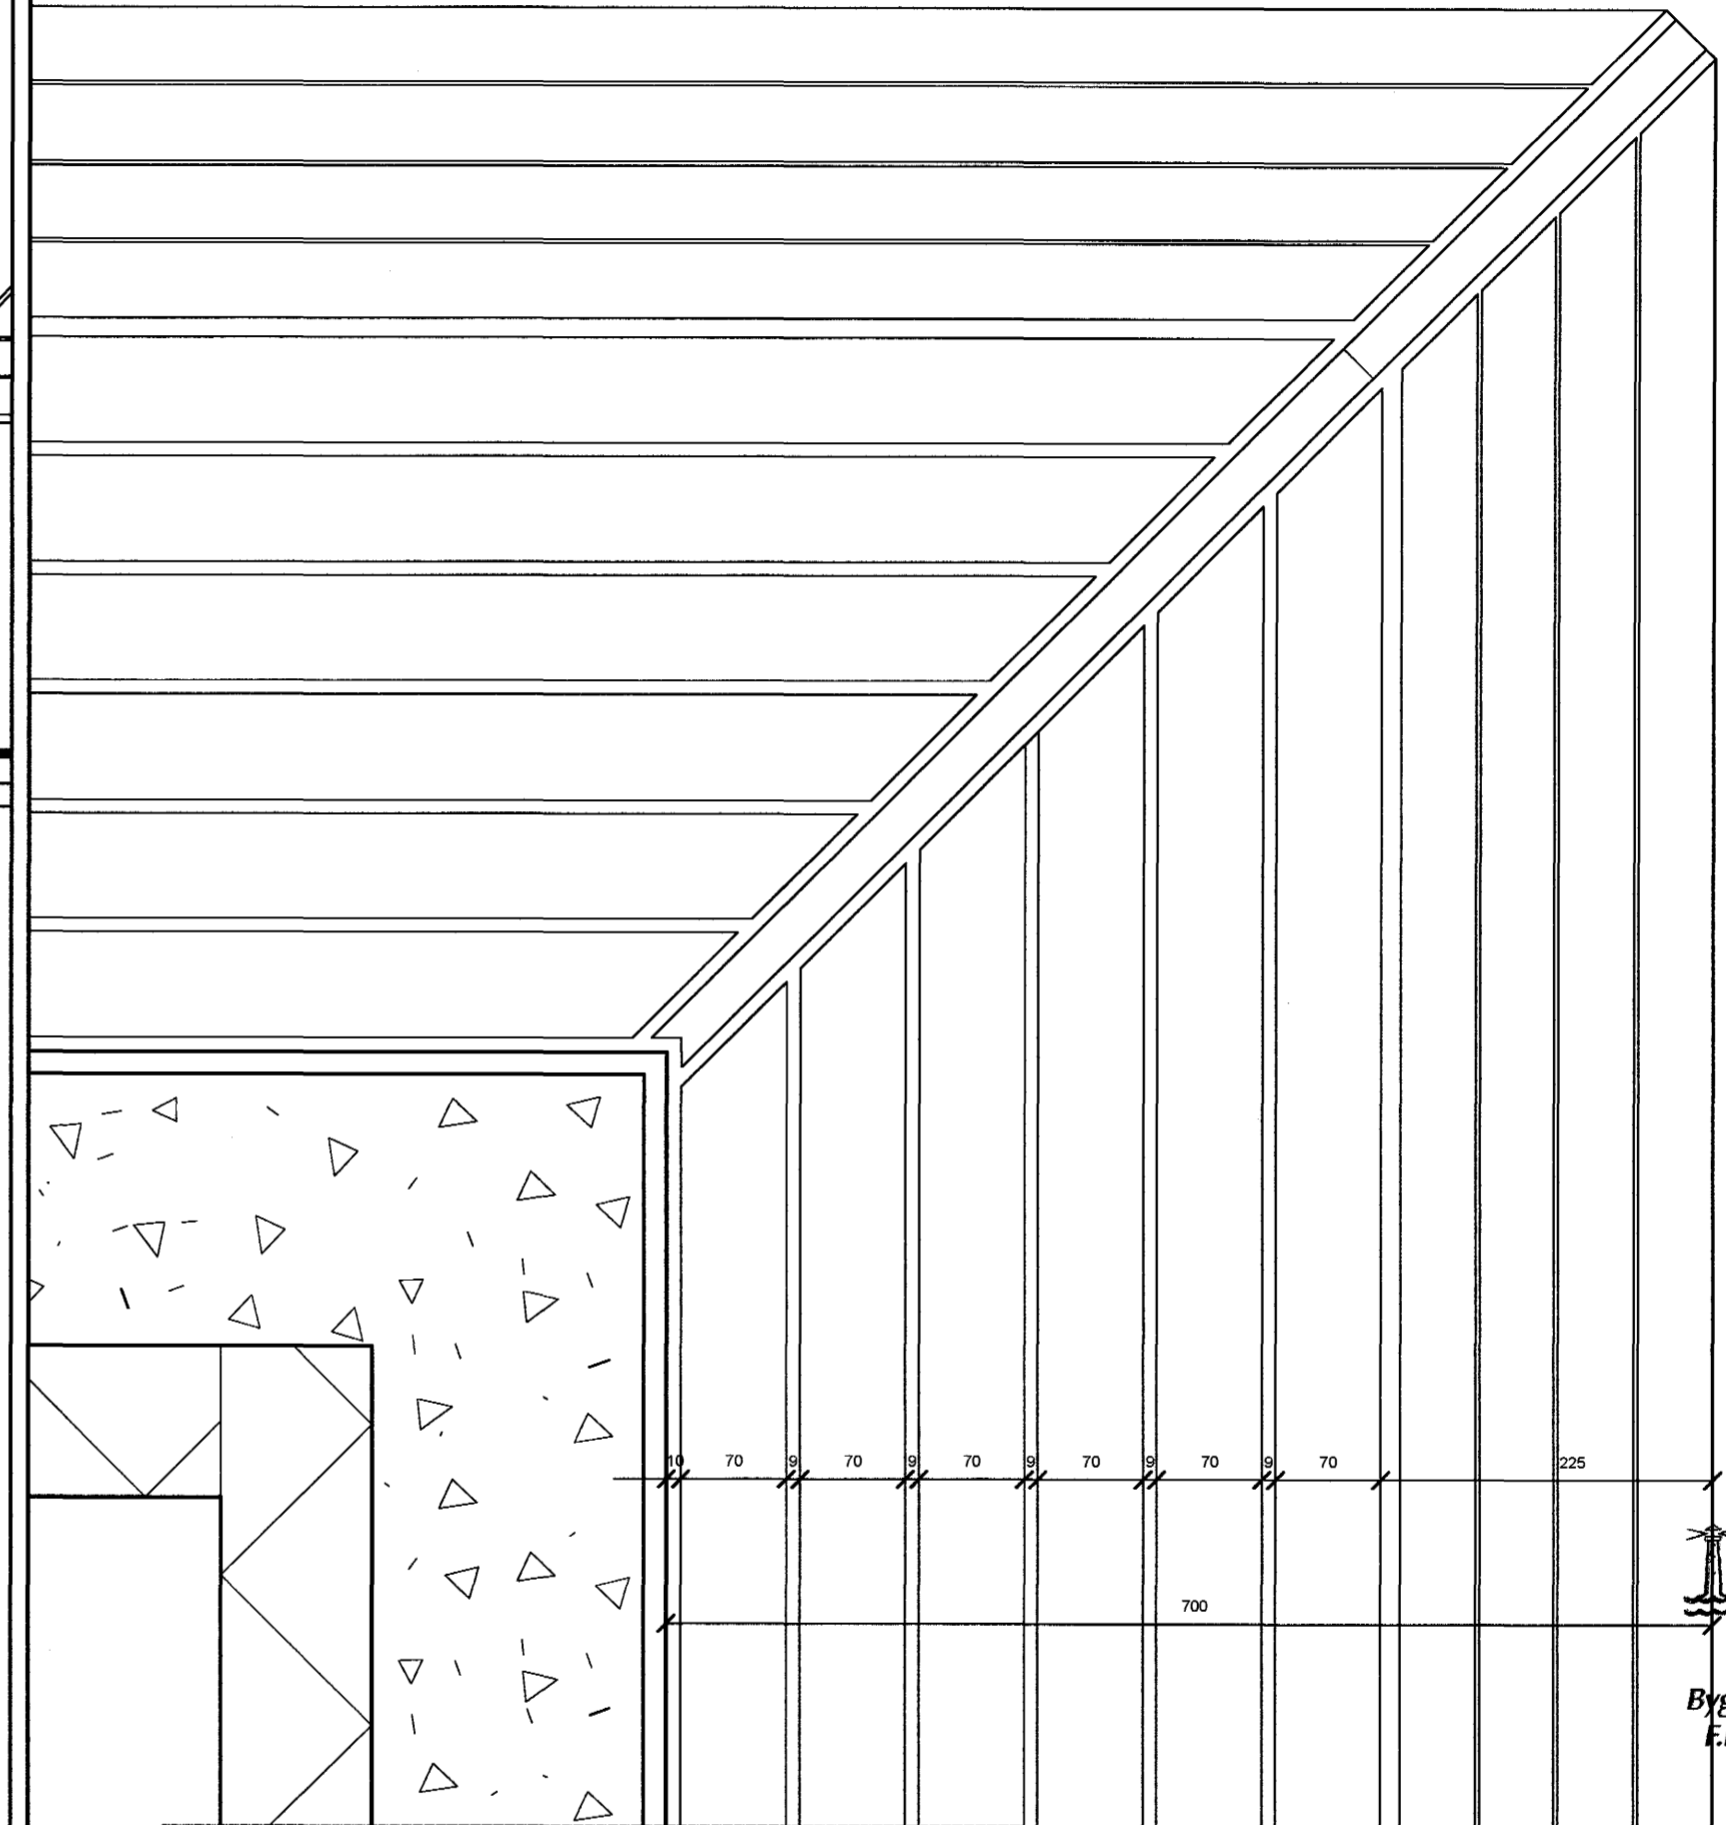

ÞAKSKEGG VIÐ HÚSHORN,
SÉÐ AÐ NEÐAN

Sérupprættir vegna Furuvala 12
Dagsetning aðaluppráttá 04.02.04

N.B. ÖLL MÁL Í MILLIMETRUM

- * Öll mál athugist á staðnum
- * Mælið ekki af teikningunni
- * Misræmi milli teikninga tilkynnist arkitektum

Verk: Furuvellir 12

Unnið fyrir: Steinunni Ólafsdóttur og
Atla Ísaksson

TEIKNISTOFA
Gunnlaugs Jónassonar
Ingólfsstræti 8

101 Reykjavík s:562 1695 f:562 1655
Gunnlaugur Jónasson arkitekt FAÍ, 090462 2299

Teikning: Séruppráttur þakkantur við
húshorn, séð að neðan

Breytingar:

Mkv:	Dags:	Teikn:	Teikn. nr:
1:5	03.03.04	GJ	0306-0504

Samþykkt þann

14 SEPT. 2004

Byggingafultrúinn í Hafnarfirði
E.h. Sigurbjartur Halldórsson