



SNEIÐING B - B, MÆLIKV. 1:100

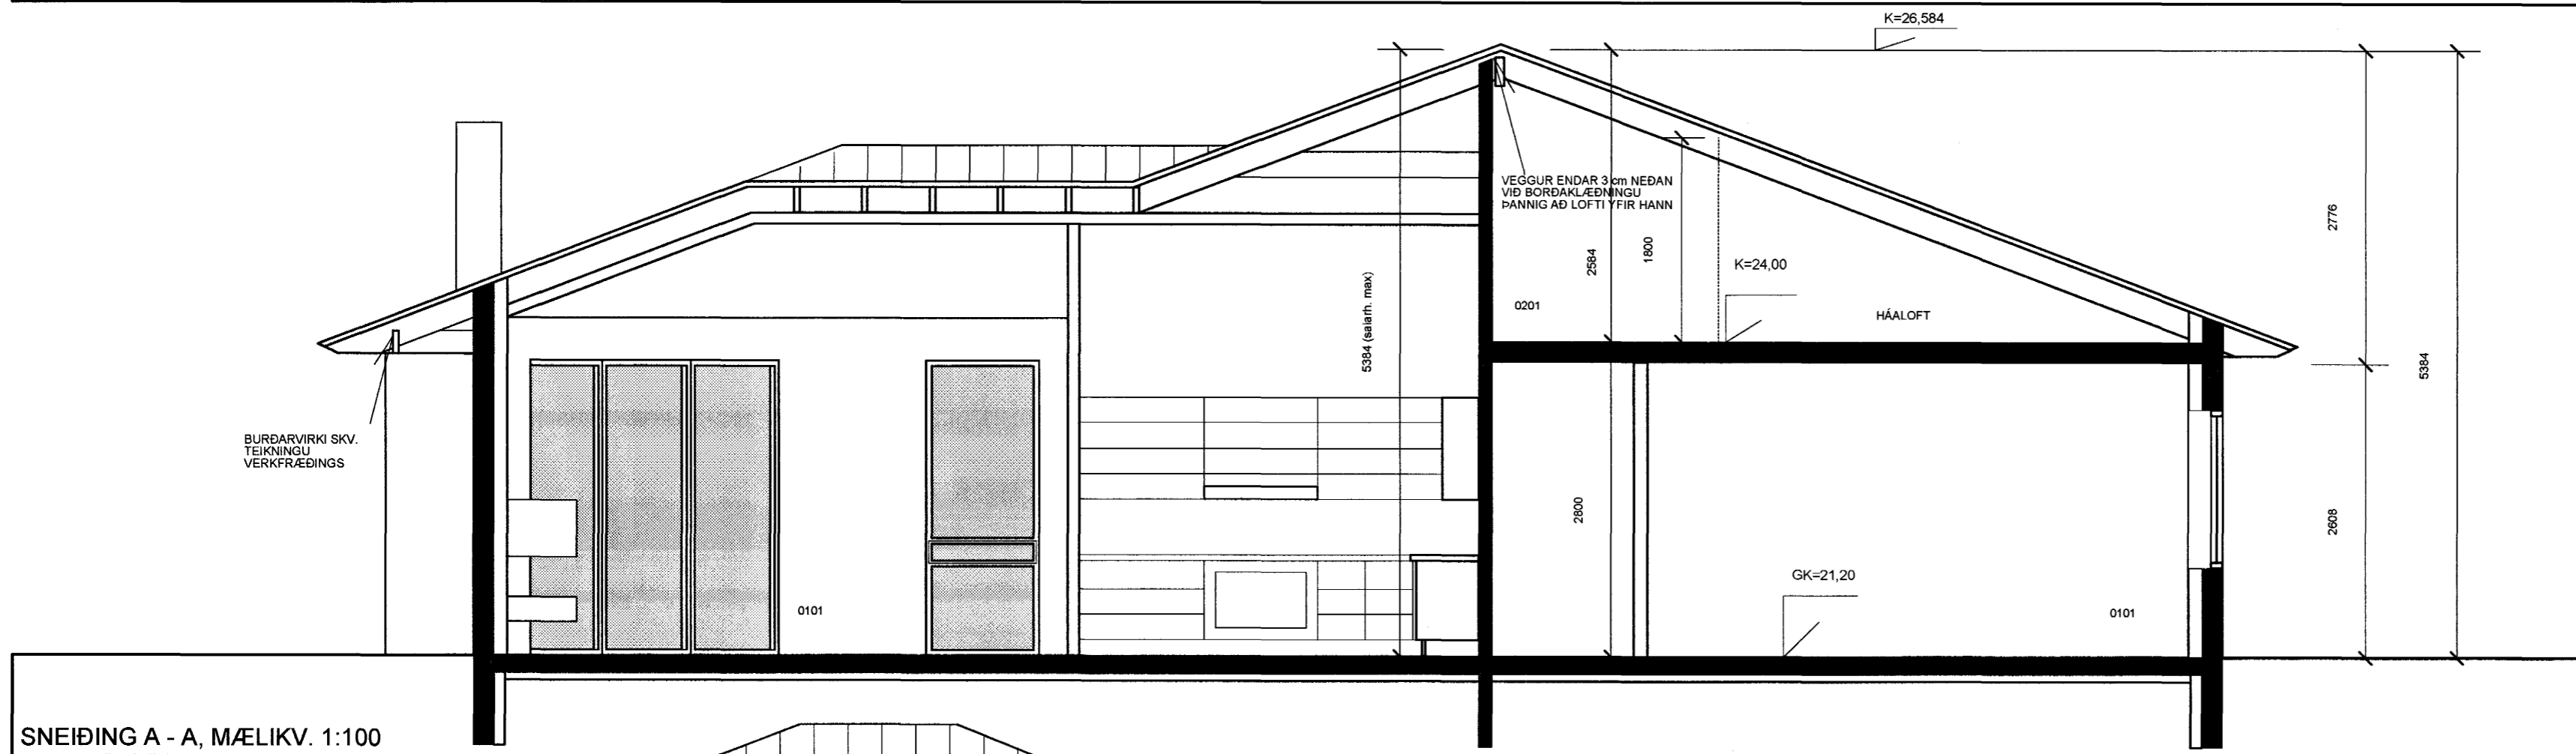

SNEIÐING A - A, MÆLIKV. 1:100

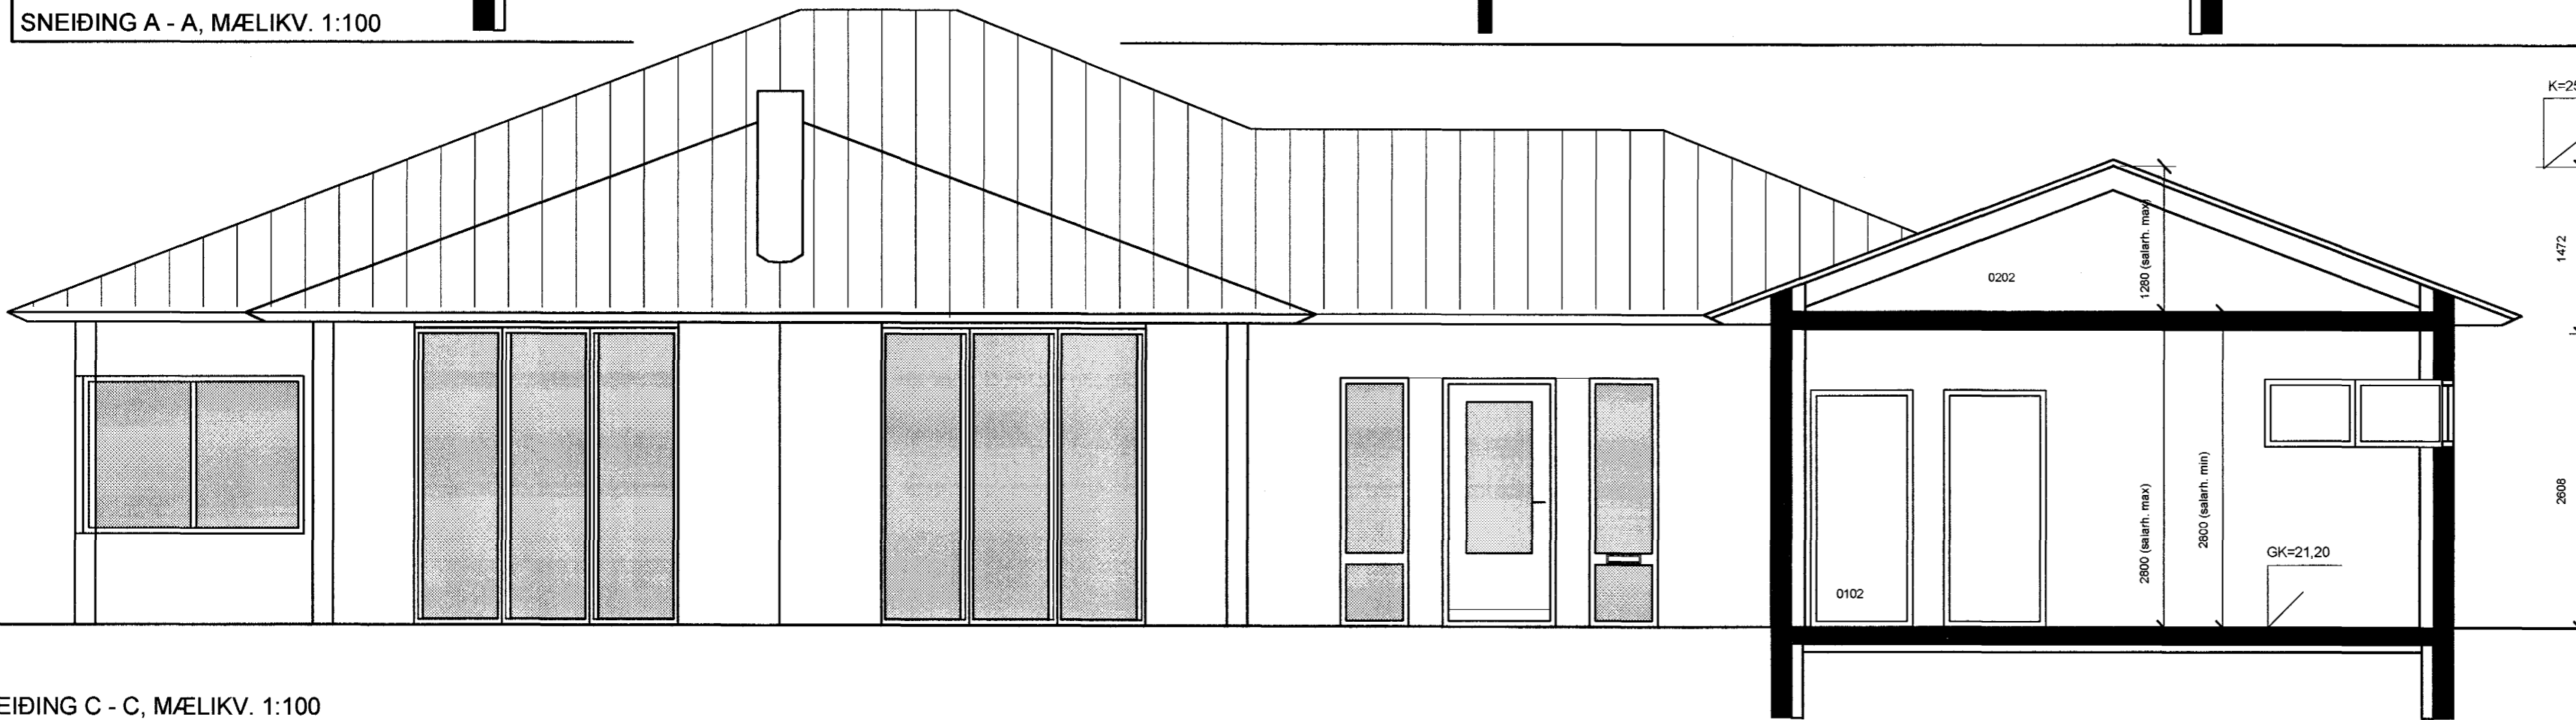

SNEIÐING C - C, MÆLIKV. 1:100

Sérupprættir vegna Furuvalla 12
Dagsetning aðaluppdráttá 04.02.04

- * Öll mál athugist á staðnum
- * Mælið ekki af teikningunni
- * Misræmi milli teikninga tilkynnist arkitektum

RÝMA, arkitektar

Gunnlaugur Jónasson

Klapparstíg 25-27, 101 Reykjavík,
s: 562 1695 f: 562 1655

Verk: Furuvellir 12

Teikning: Sneiðingar 14 SEPT. 2004
Samþykkt þann 14 SEPT. 2004

Unnið fyrir: Steinunni Ólafsdóttur og Atla Ísaksson
Byggingafulltrúinn í Hafnarfirði
E.h. Sigurbjartur Halidórsson

Mælikvarði: 1:50	Dagsetning: 03.03.2004	Teiknað: GJ	Teikning nr: 0306-5002
---------------------	---------------------------	----------------	---------------------------

Breytingar:

Gunnlaugur Jónasson arkitekt FAÍ, 090462 2299