


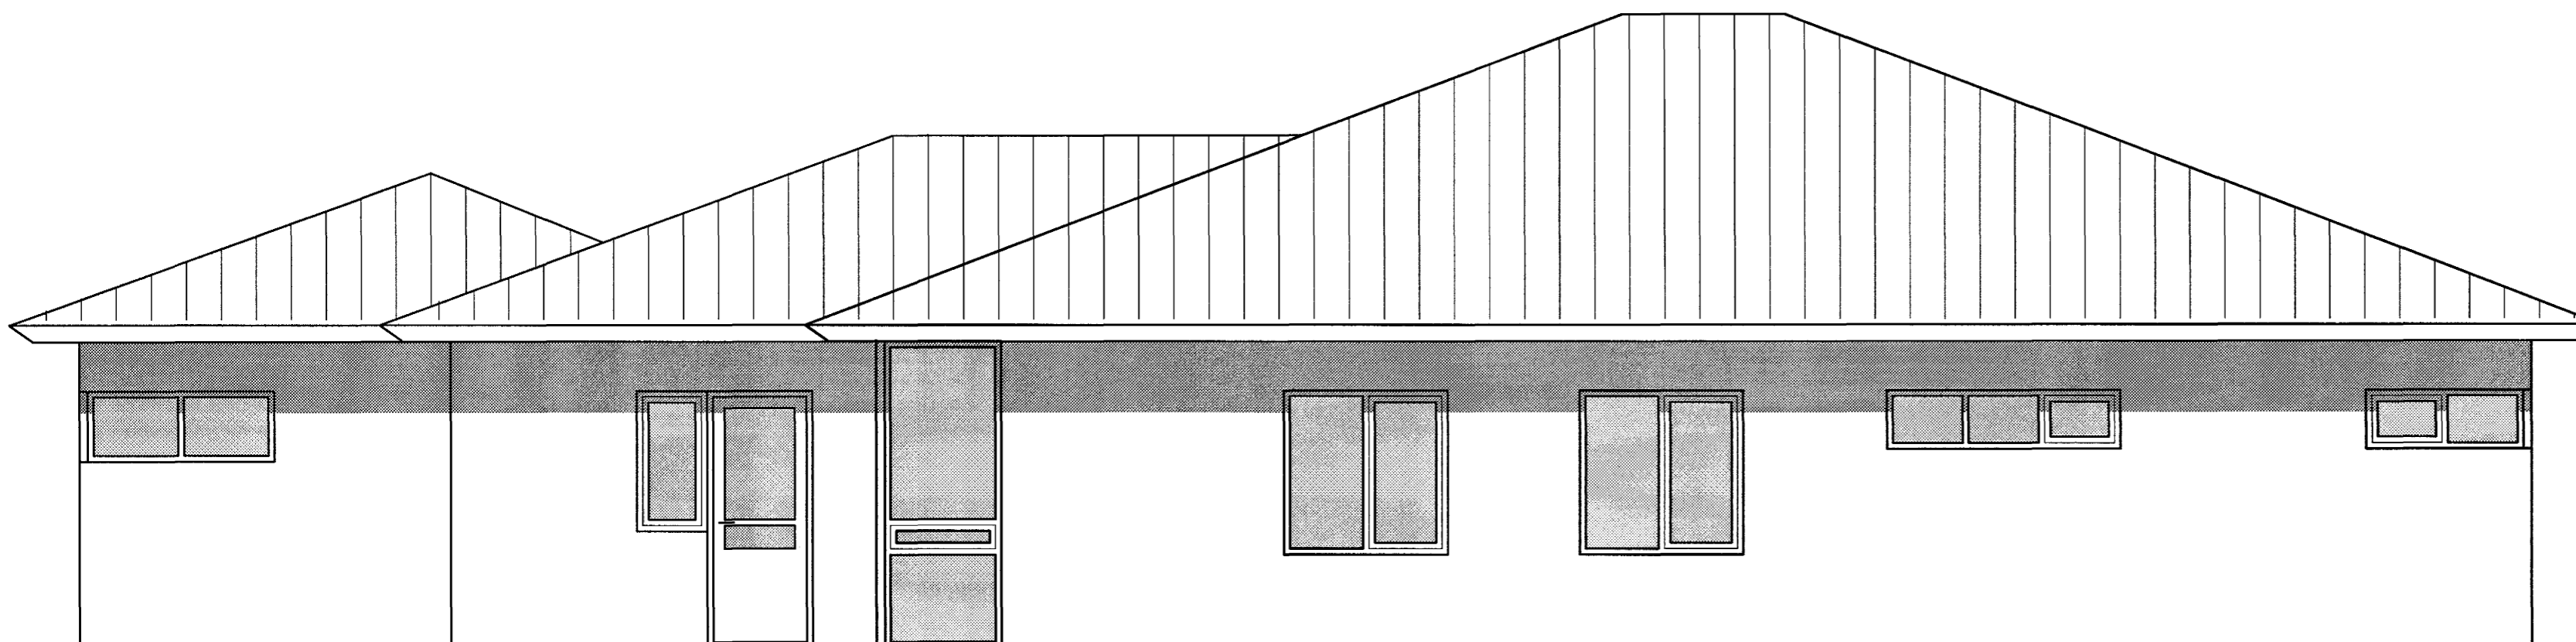

SUÐURHLIÐ, MÆLIKV. 1:50



NORÐURHLIÐ, MÆLIKV. 1:50

Sérupprættir vegna Furuvalla 12
Dagsetning aðaluppdráttá 04.02.04


- * Öll mál athugist á staðnum
- * Mælið ekki af teikningunni
- * Misræmi milli teikninga tilkynnist arkitektum

RÝMA, arkitektar

Gunnlaugur Jónasson

Klapparstíg 25-27, 101 Reykjavík,
s: 562 1695 f: 562 1655


Verk: Furuvellir 12

Teikning:  Samþykkt þann
Útlit í norður og suður 2004

Unnið fyrir: Steinunni Ólafsdóttur og
Atla Ísaksson

Mælikvarði: 1:50	Dagsetning: 03.03.2004	Teiknað: GJ	Teikning nr: 0306-5003
---------------------	---------------------------	----------------	---------------------------

Breytingar:

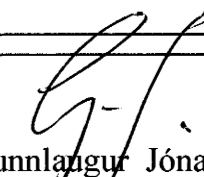
Gunnlaugur Jónasson arkitekt FAÍ, 090462 2299