


3
37-01

5
37-01

5
32-02

6
32-02

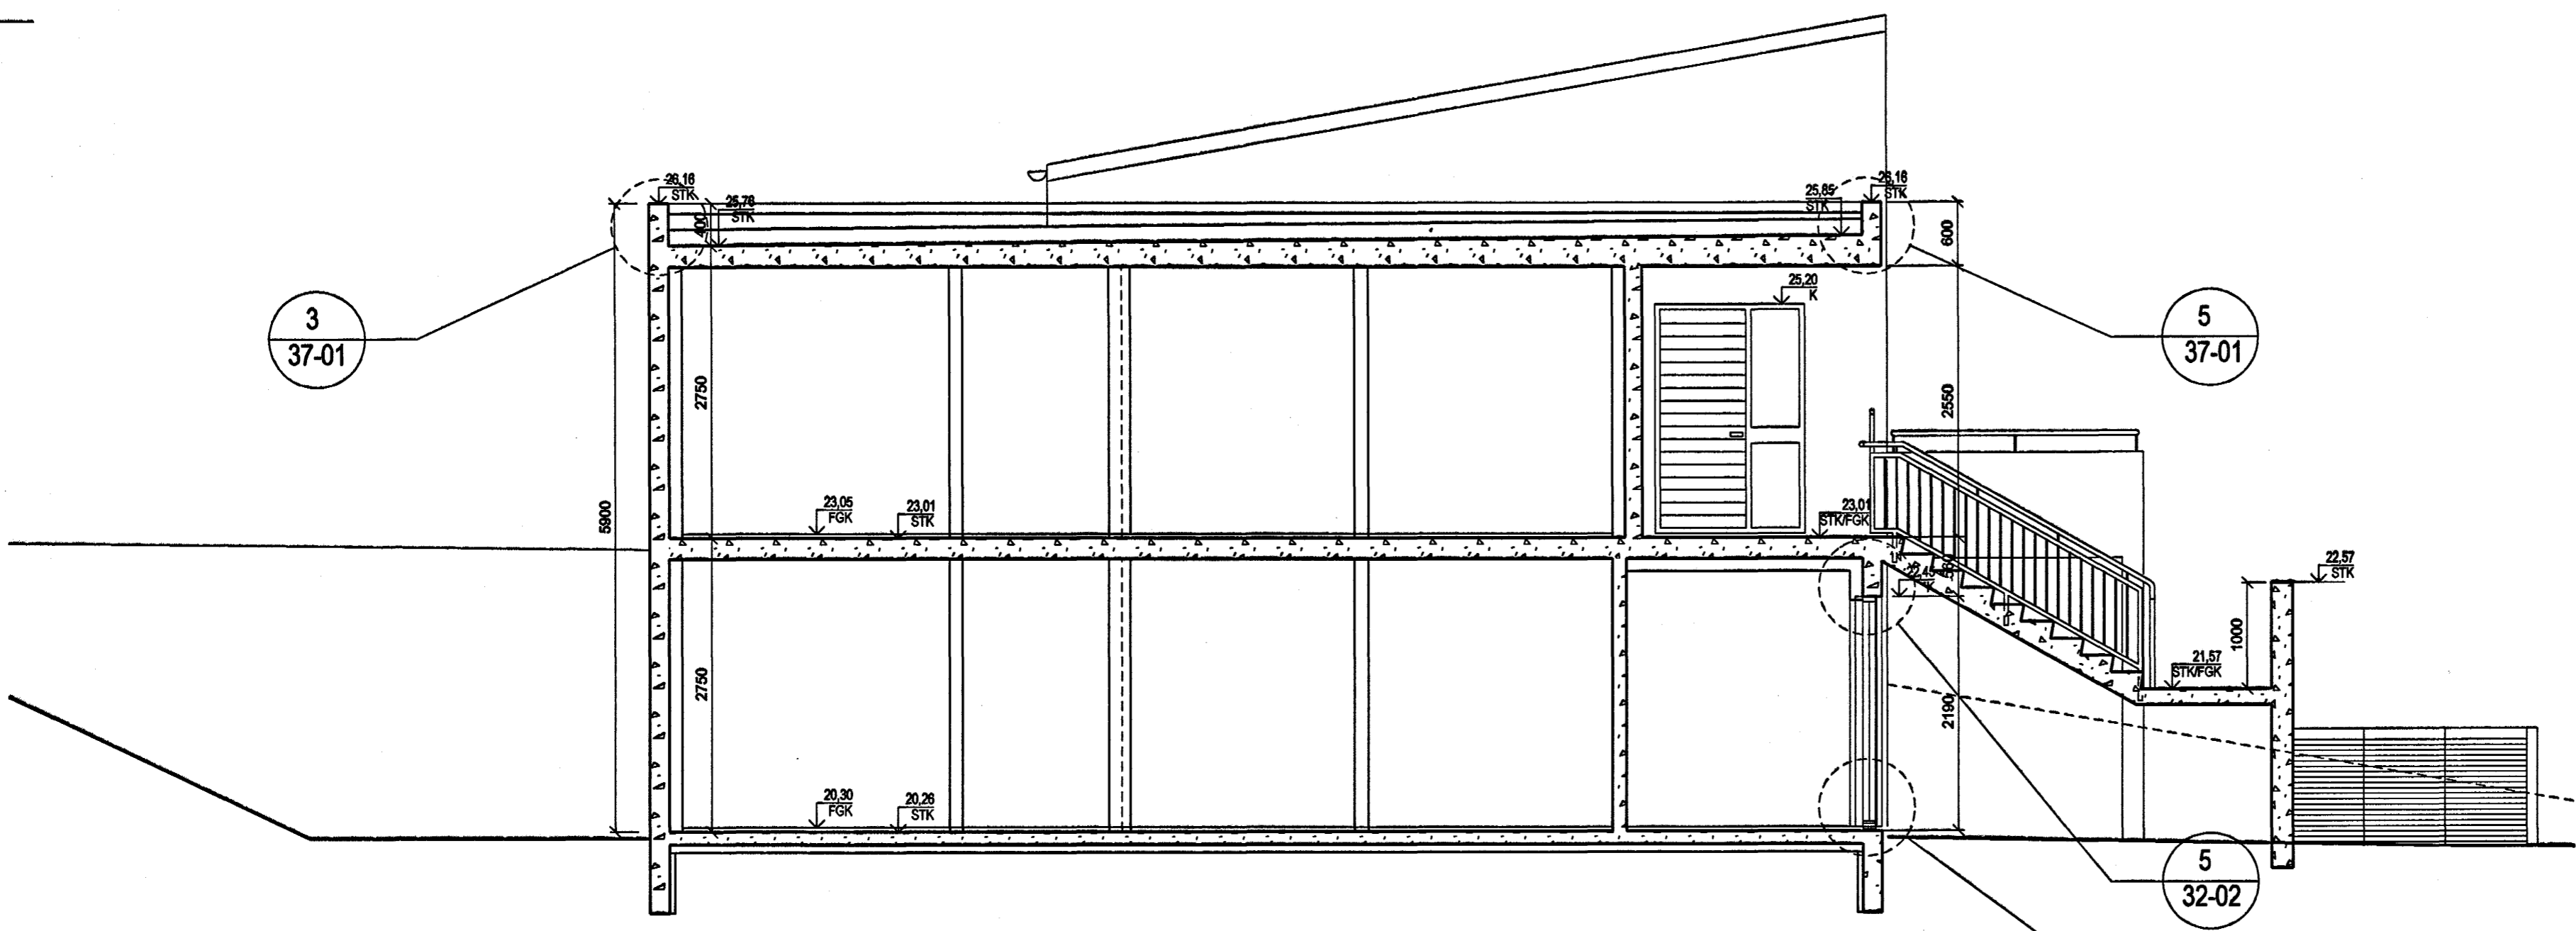

ÚTGÁFA	TEIÐVAÐ	SAMÞYKKT	1 DAGS
BREYTINGAR			

Samþykkt þann
28 SEPT. 2004
Byggingafulltrúinn í Hafnarfirði
F.h. Sigurbjartur Halldórsson

ASK
Arkitekt Stógerhló ehf.
Stógerhló 18
105 Reykjavík
Sími 615 0300
Fax 515 0319
www.arkitektur.is

Artun aðalhönnuðar: *Henni*
Helgi Már Halldórsson arkitekt FAI, M. 301255-7049

LYNGHVAMMUR 5		
VERK NR.	NÚMÉR TEIÐINGAR	ÚTGÁFA
0244	20-22	
HEITI TEIÐINGAR	VERKTEIKNING	MRV. / A2
SNEIÐING B-B'		1:50
		TEIÐVAÐ
		hnh
		DAÐS
		22.8.2003