



GRUNNMYND 1:20

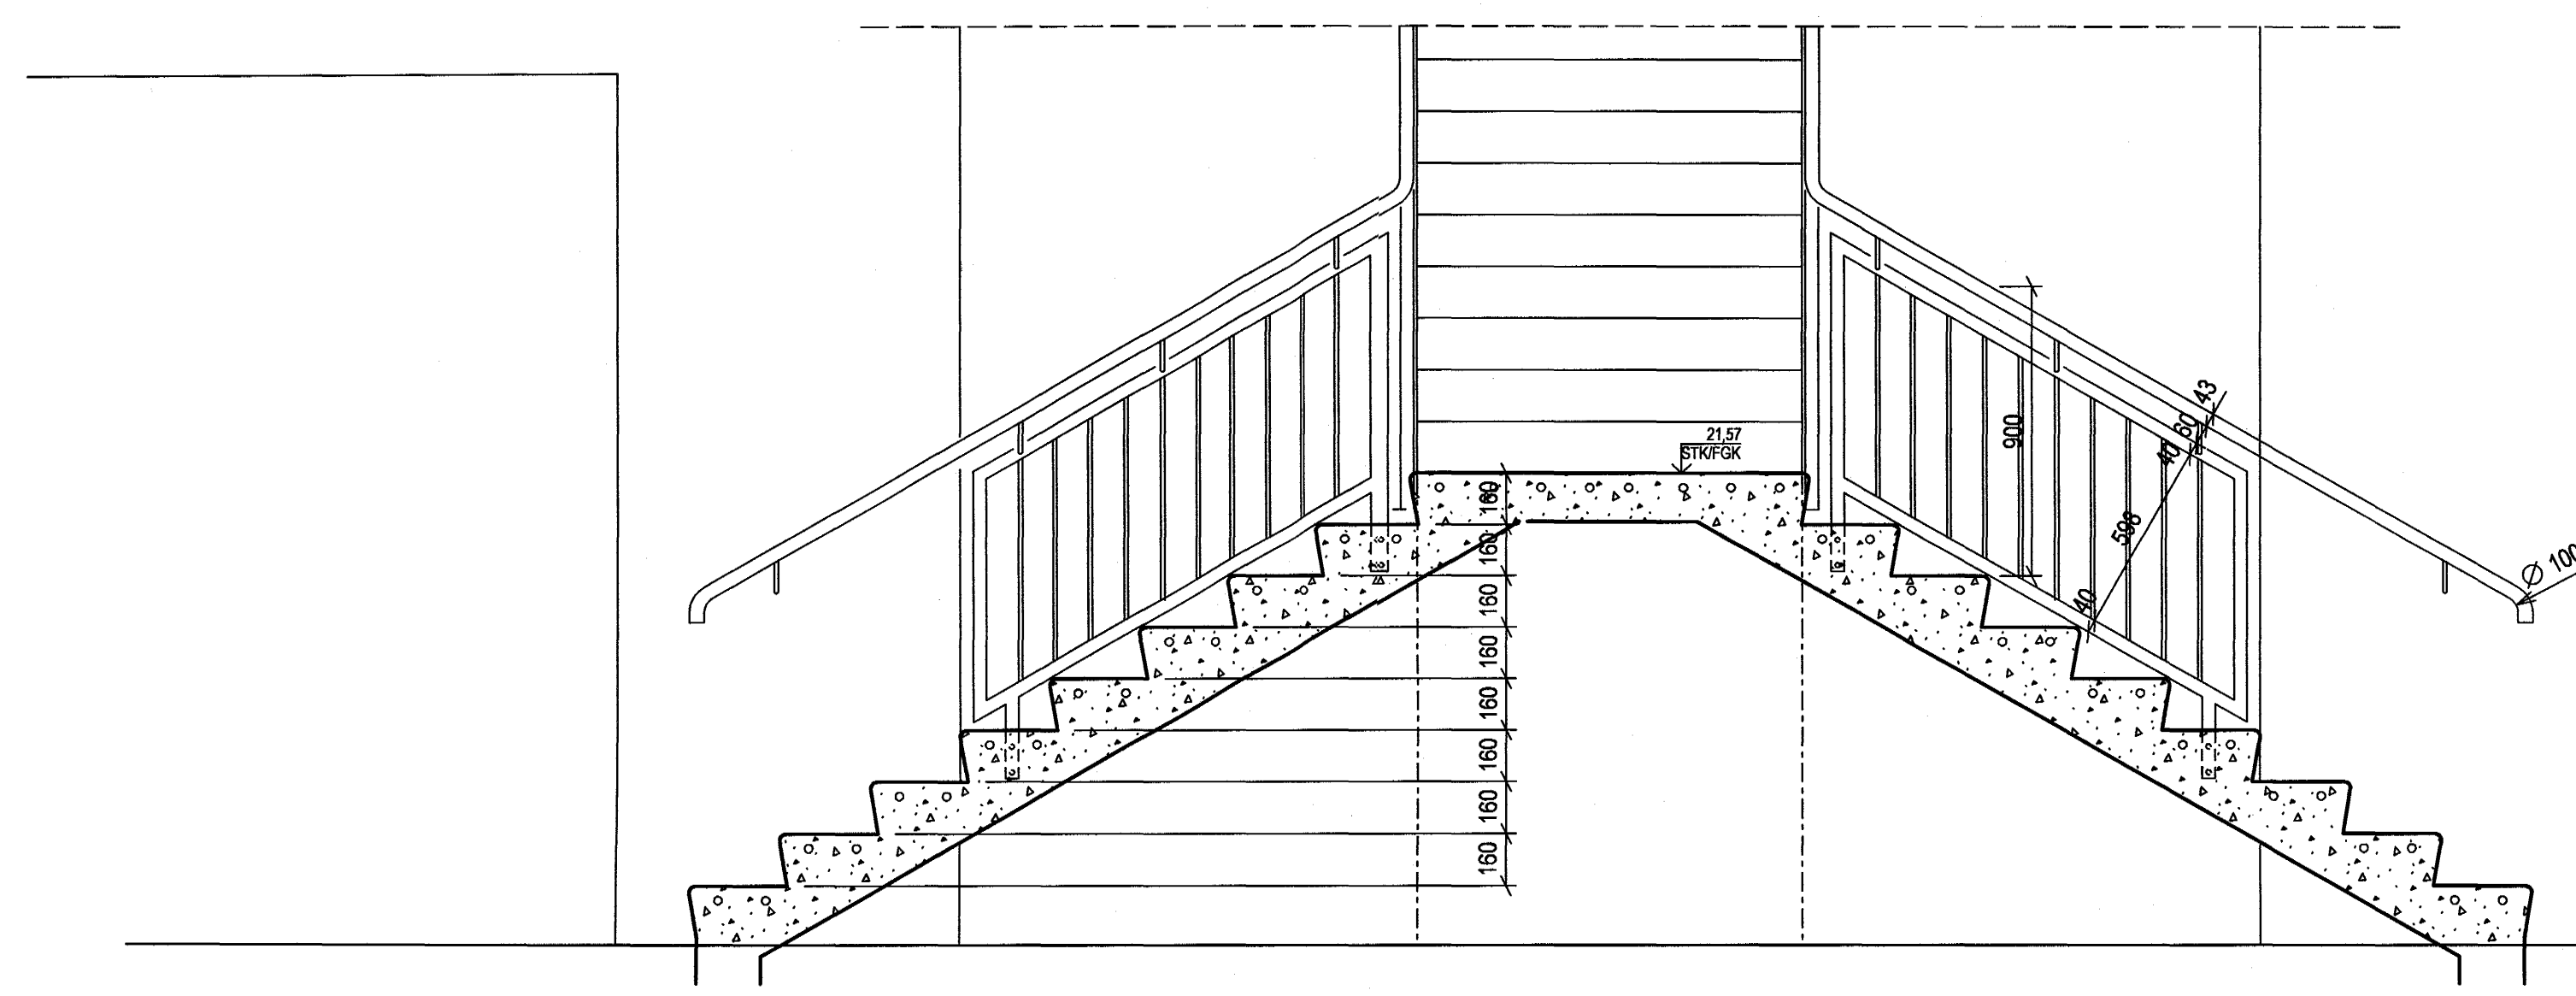

SNEIÐING 1:20

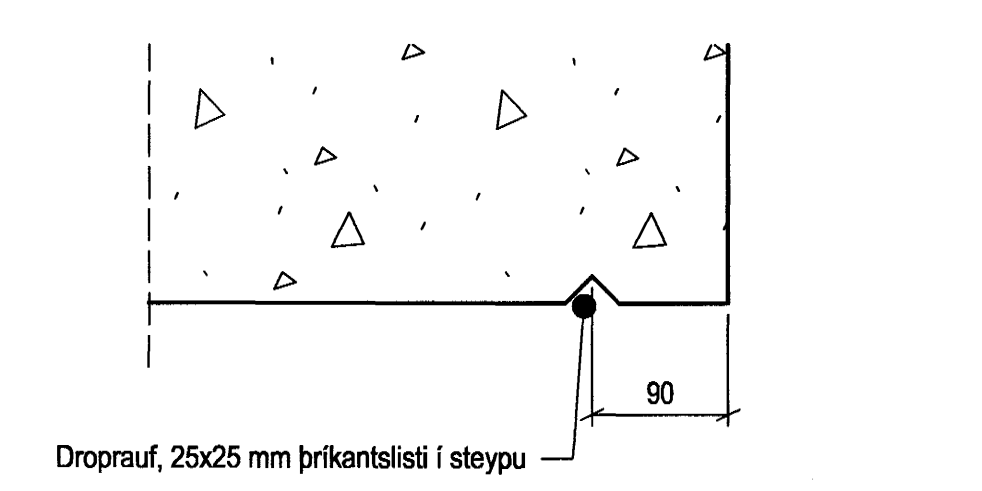

DEILI 1:5
Droplisti neðan í svölum, á öllum þremur hlöðum

Lýsing:
Handrið stiga og svala smíðist úr 43 mm járnörum og 12 mm járnteinum. Handrið skal heitgalvanhúða fyrir uppsetningu.

ÚTGÁFA | TERNAD | SAMÞYKKT | DAGS

Samþykkt þann
28 SEPT. 2004
Byggingafultrúinn í Hafnarfirði
F.h. Sigurbjartur Halldórsson

ASK
Arkitektar Skógarhlíf ehf.
Skógarhlíf 18
105 Reykjavík
Sími 515 0300
Fax 515 0319
www.arkitektar.is

Áritun aðalhönnuðar:
Helgi Már Halldórsson
Helgi Már Halldórsson arkitekt FAL, kt. 301258-7049

LYNGHVAMMUR 5		
VERK EFTIR HEITI TERNINGAR	VERK EFTIR VERKTEIKNING STIGI OG SVALIR	MKV. 1 A2 1:20, 1:5 TERNAD hnh DAGS 22.08.2003
VERK NR. 0244	NÚMÉR TERNINGAR 34-01	ÚTGÁFA