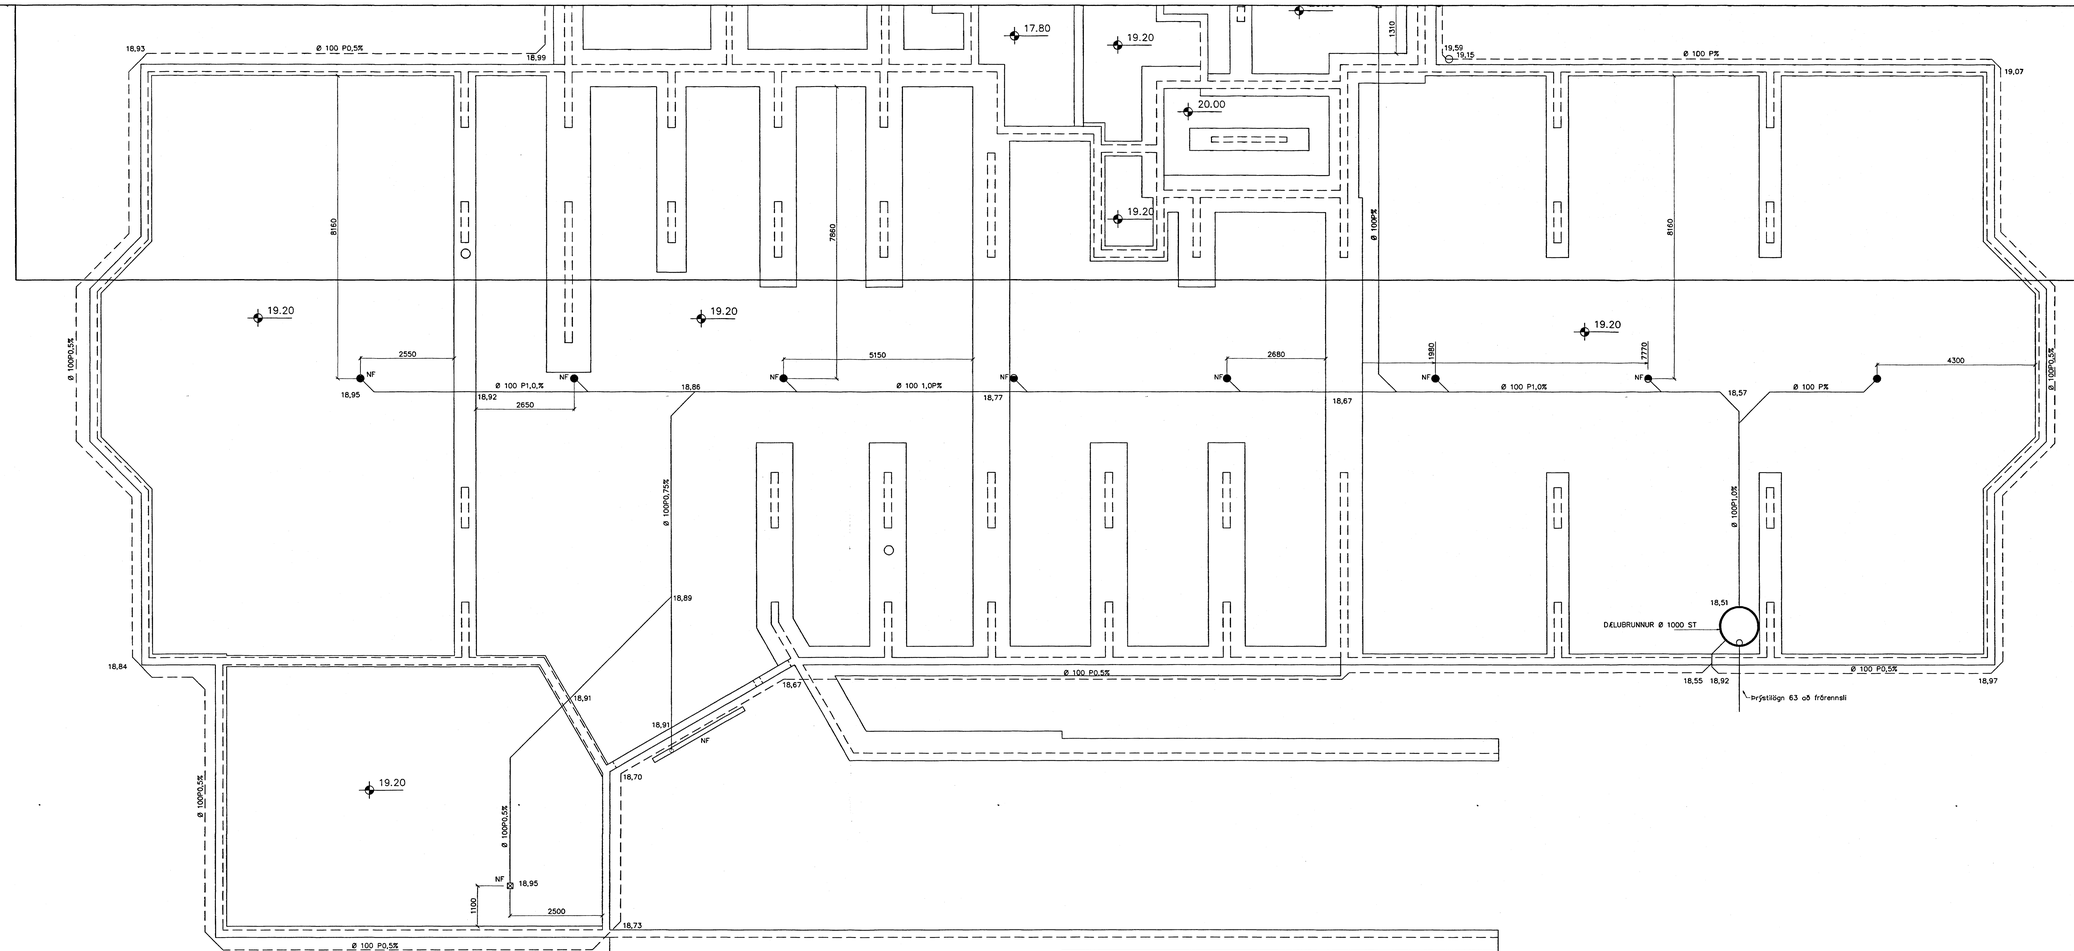


GRUNNMYND 1:50

TÁKN FYRIR LAGNIR

SKOLPLÖGN

REGNVATNSLÖGN

JARÐVATNSLÖGN

JARÐVATNS- + REGNVATNSL.

NEYSLUVATN

BAKRENNSLI HITAVEITU

## SKÝRINGAR

Fráveitulagnir undir botnplötu og utan með húsi skulu vera úr PVC.
Áður en byrjað er á lagningu röra skal jafna undirlagið vandlega en undir og umhverfis rörin skal vera minnst 150 mm sandlag. Leggja skal rör með vandvirkni á sandlagið. Pannig að engar skemmdir verði á rörínu og það fái jafnan stuðning.
Skeyta skal rör með þar til gerðum þéttihring.
Þess skal gætt að rör geti þanist eðlilega.

| Br. | Dags. | Eðli breytinga | Sign |
|---|---|---|---|
| | | | |

DREKAVELLIR 26
HAFNARFIRÐI

GRUNNLAGNIR Í UNDIRSTÖÐUM

Samþykkt þann
28 SEPT. 2004
Byggingafulltrúinn í Hafnarfirði
Kh. Sigurbjarnar Halldórssonar

MKV. 1:50 1:20

| | |
|---|---|
| DAGS. | SEPT. 2004 |
| VERK NR. | 2424 |
| TEIKN. NR. | 2-01A |
| HANNAÐ | SIG. ÞORLEIFSS. KT. 241148-3009 |
| TEIKNAÐ | G.H. |
| YFIRFARIÐ | |

TÆKNIÞJÓNUSTA SIGURÐAR ÞORLEIFSSONAR ehf
STRANDGÖTU 11 220 HAFNARFIRÐI
Sími 555-4255 FAX 565-2875
E-mail tæknisth@simnet.is
kt: 440693-2539