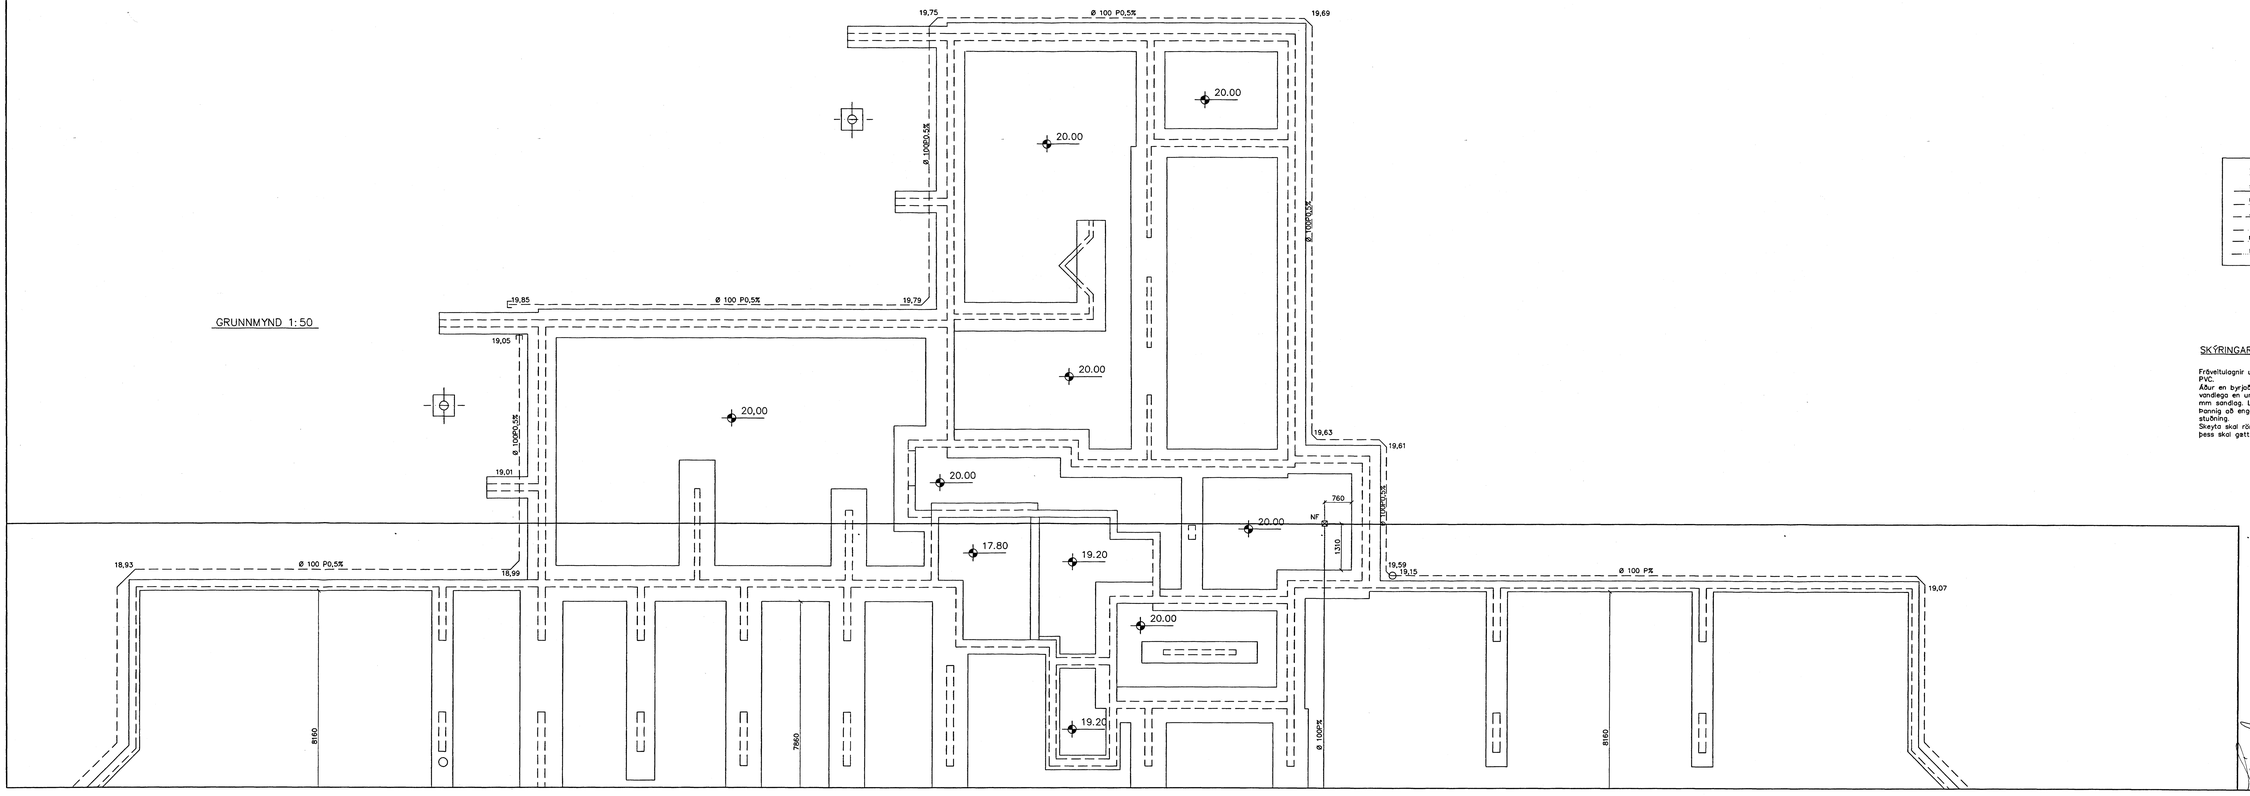

GRUNNMYND 1:50

TÁKN FYRIR LAGNIR

SKOLPLÖGN

REGNVATNSLÖGN

JARÐVATNSLÖGN

JARÐVATNS- + REGNVATNSL.

NEYSLUVATN

RAFRÆNAR MÆLIVEITU

SKÝRINGAR

Fráveitulagnir undir botnplötu og utan með húsi skulu vera úr PVC.
Áður en byrjað er á lagningu röra skal jafna undirlagið vandlega en undir og umhverfis rörin skal vera minnst 150 mm sandlag. Leggja skal rör með vandvirkni á sandlagið þannig að engar skemmdir verði á rörinu og það fái jafnan stuðning.
Skeyta skal rör með þar til gerðum þéttihring.
Þess skal gætt að rör geti þanist eðlilega.

Br.	Dags.	Edl breytinga	Sign

DREKAVELLIR 26
HAFNARFIRÐI

GRUNNLAGNIR Í UNDIRSTÖÐUM

Samþykkt þann
28 SEPT. 2004
Byggingafulltrúinn í Hafnarfirði
F.h. Sigurbjartur Hallgrímsson

MKV. 1:50 1:20
DAGS. SEPT. 2004
VERK NR. 2424
TEIKN. NR. 2-01
HANNAÐ SG. ÞORLEIFSS. KT. 241148-3009
TEIKNAÐ G.H.
YFIRFARIÐ

TÆKNIÞJÓNUSTA SIGURÐAR ÞORLEIFSSONAR ehf
STRANDGÖTU 11 220 HAFNARFIRÐI
SÍMI 555-4255 FAX 565-2575
E-mail tæknithjonusta@islandia.is
kt: 440693-2539