UNDIRSTÖÐUR, GRUNNMYND. 1:50

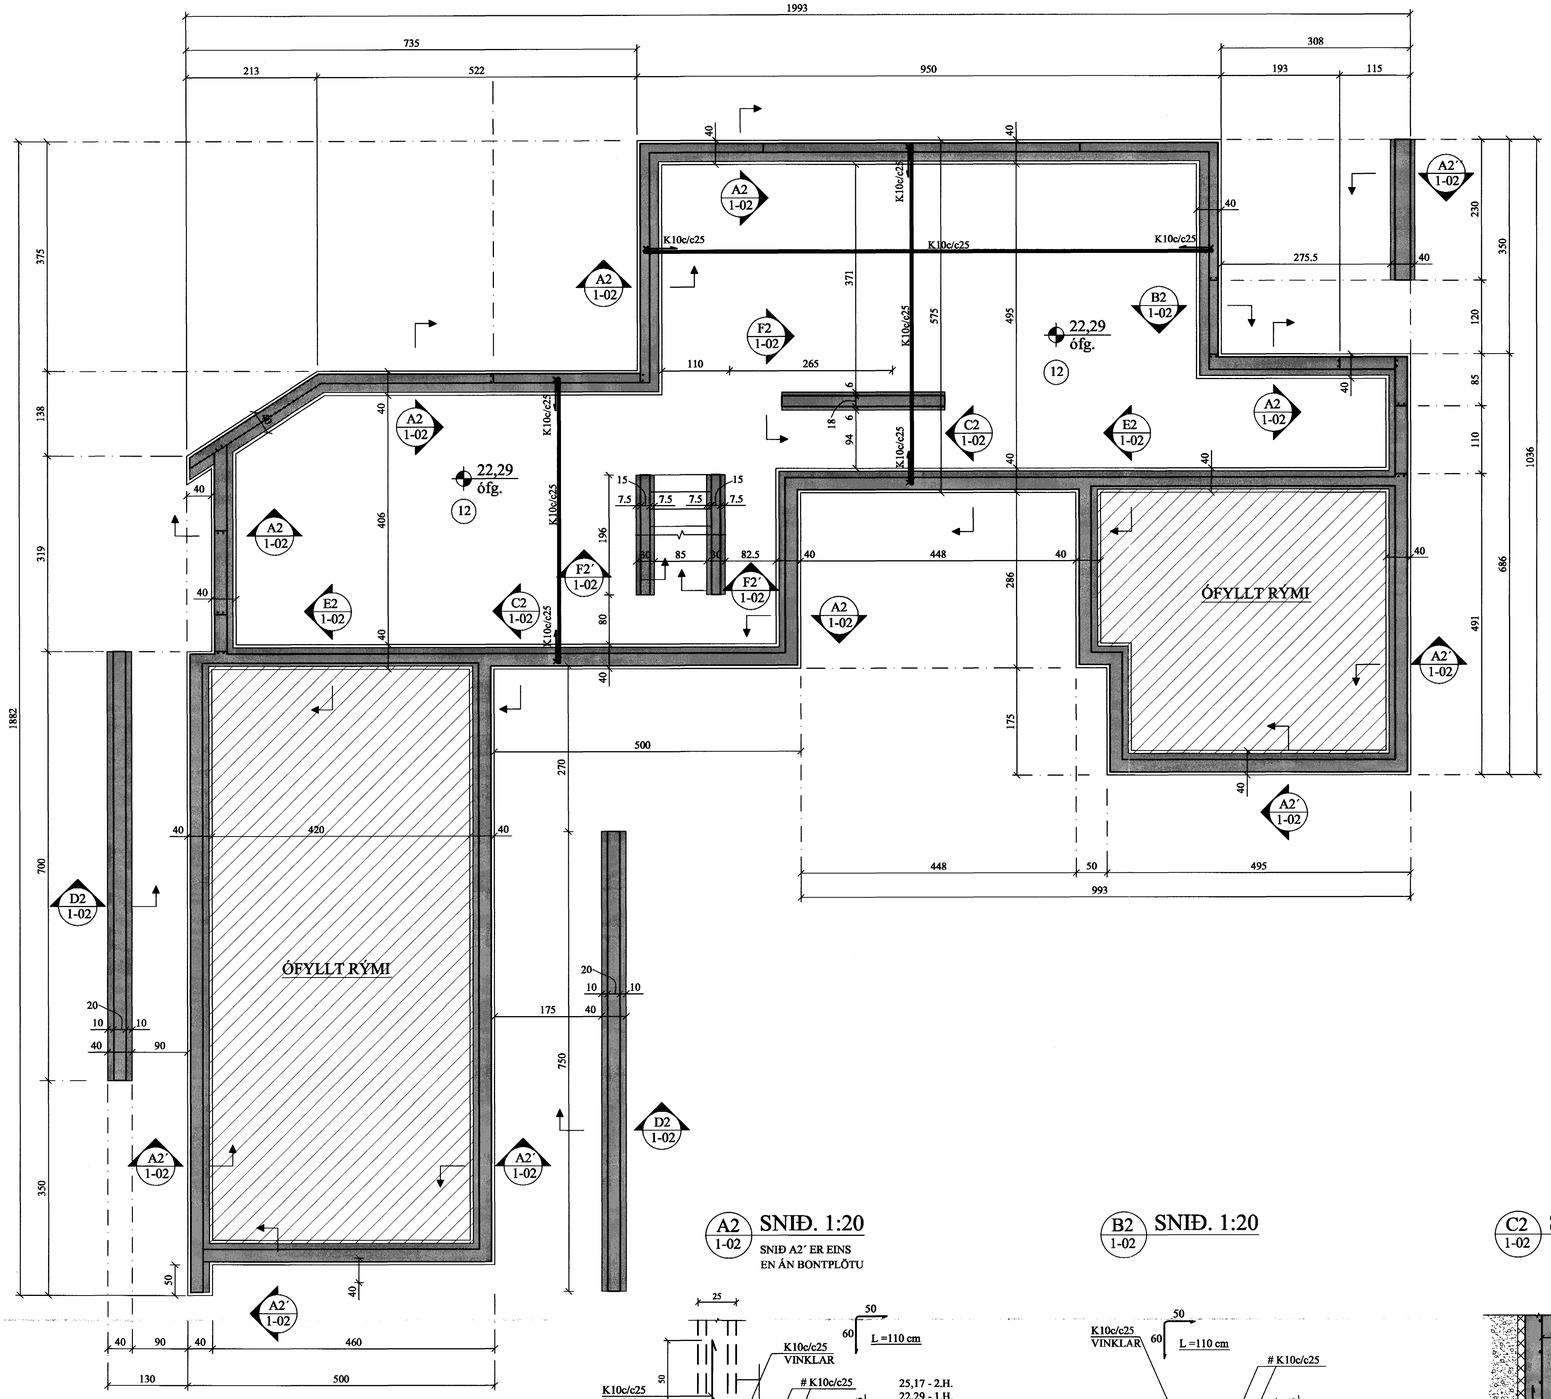

GÖT Í UNDIRSTÖÐUR:

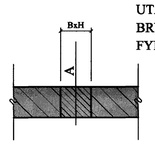

UTAN UM GAT SKAL LEGGJA 2K12 VIÐ HVERJA BRÚN OG SKULU JÁRNIN NÁ A.M.K. 60 CM ÚT FYRIR BRÚN GATS.

A = KÓTI Á NEÐRI BRÚN GATS
B = BREIDD GATS
H = HÆÐ GATS

E2 / 1-02 SNIÐ. 1:20

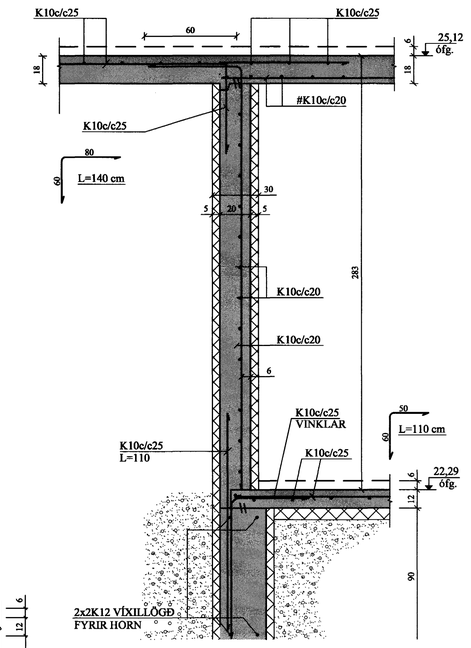

F2 / 1-02 SNIÐ. 1:20

SNIÐ F2´ ER EINS NEMA VEGGUR ER 15cm OG SÖKKULFÓTUR 30cm BREIÐUR.

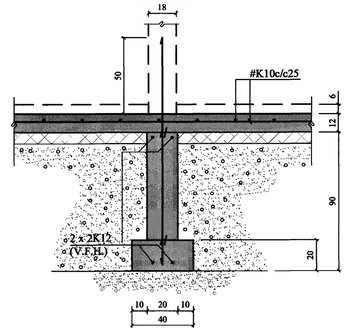

A2 / 1-02 SNIÐ. 1:20

SNIÐ A2´ ER EINS EN ÁN BOTNPLÖTU

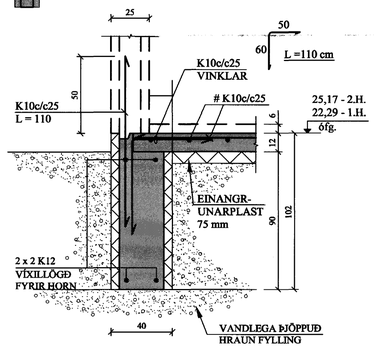

B2 / 1-02 SNIÐ. 1:20

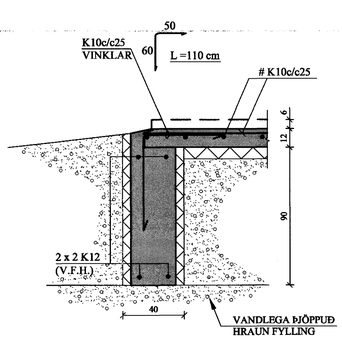

C2 / 1-02 SNIÐ. 1:20

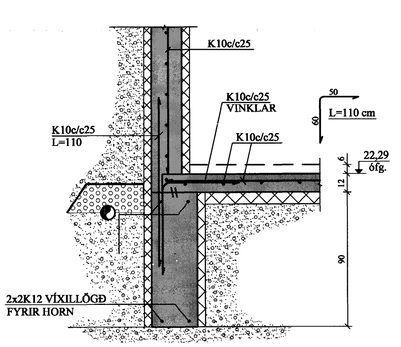

D2 / 1-02 SNIÐ. 1:20

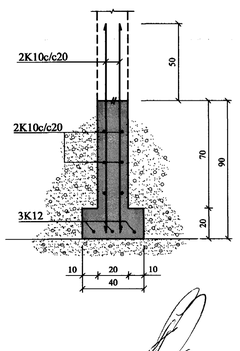

Sambykkt þann
27 SEPT. 2004
Byggingafulltrúinn í Hafnarfirði
f.h. Sigurbjartur Halldórsson

BREYTINGAR

TILVÍSANIR:

SKÝRINGAR..... SJÁ TEIKN. NR. 1-01

Í ALLA VEGGIENDA OG UPP MEÐ ÖLLUM HURÐAROPNUM SKAL SETJA 2K12, SEM NÁI 60 cm UPP FYRIR BOTNPLÖTU, NEMA ANNAÐ SÉ SÝNT.

ATH:

Vanda skal til þjöppunar á fyllingu

$E2 \geq 120$ MPa ; $E2/E1 \leq 2,2$

VERKTAKA ER HEIMILT AÐ NOTA Í BOTNPLÖTU K 189 BENDINET Í STAÐ HEFÐBUNDINNA BENDIJÁRNA.

Reikn.	JKr./AJG	Ágúst '04	Útgefið:	08.09.2004
Teikn.	AJG/JHG	Ágúst '04	Kvarði:	1:50, 1:20
Ath.				
Samþ.				

FÍFUVELLIR 8
Hafnarfirði

Nr. 1-02

Verkhluti
UNDIRSTÖÐUR, GRUNNMYND OG SNIÐ.

Jón Kristjánsson
Byggingarverkfræðingur
FVFÍ
Skólagata 19
101 Reykjavík
Sími: 551-9820 Gsm: 863-2154
Kt: 210754-4629
Netfang: jokris@simnet.is
http://www.VJK.is