FRÁRENNSLISLAGNIR Í GRUNNI, GRUNNMYND. 1:50

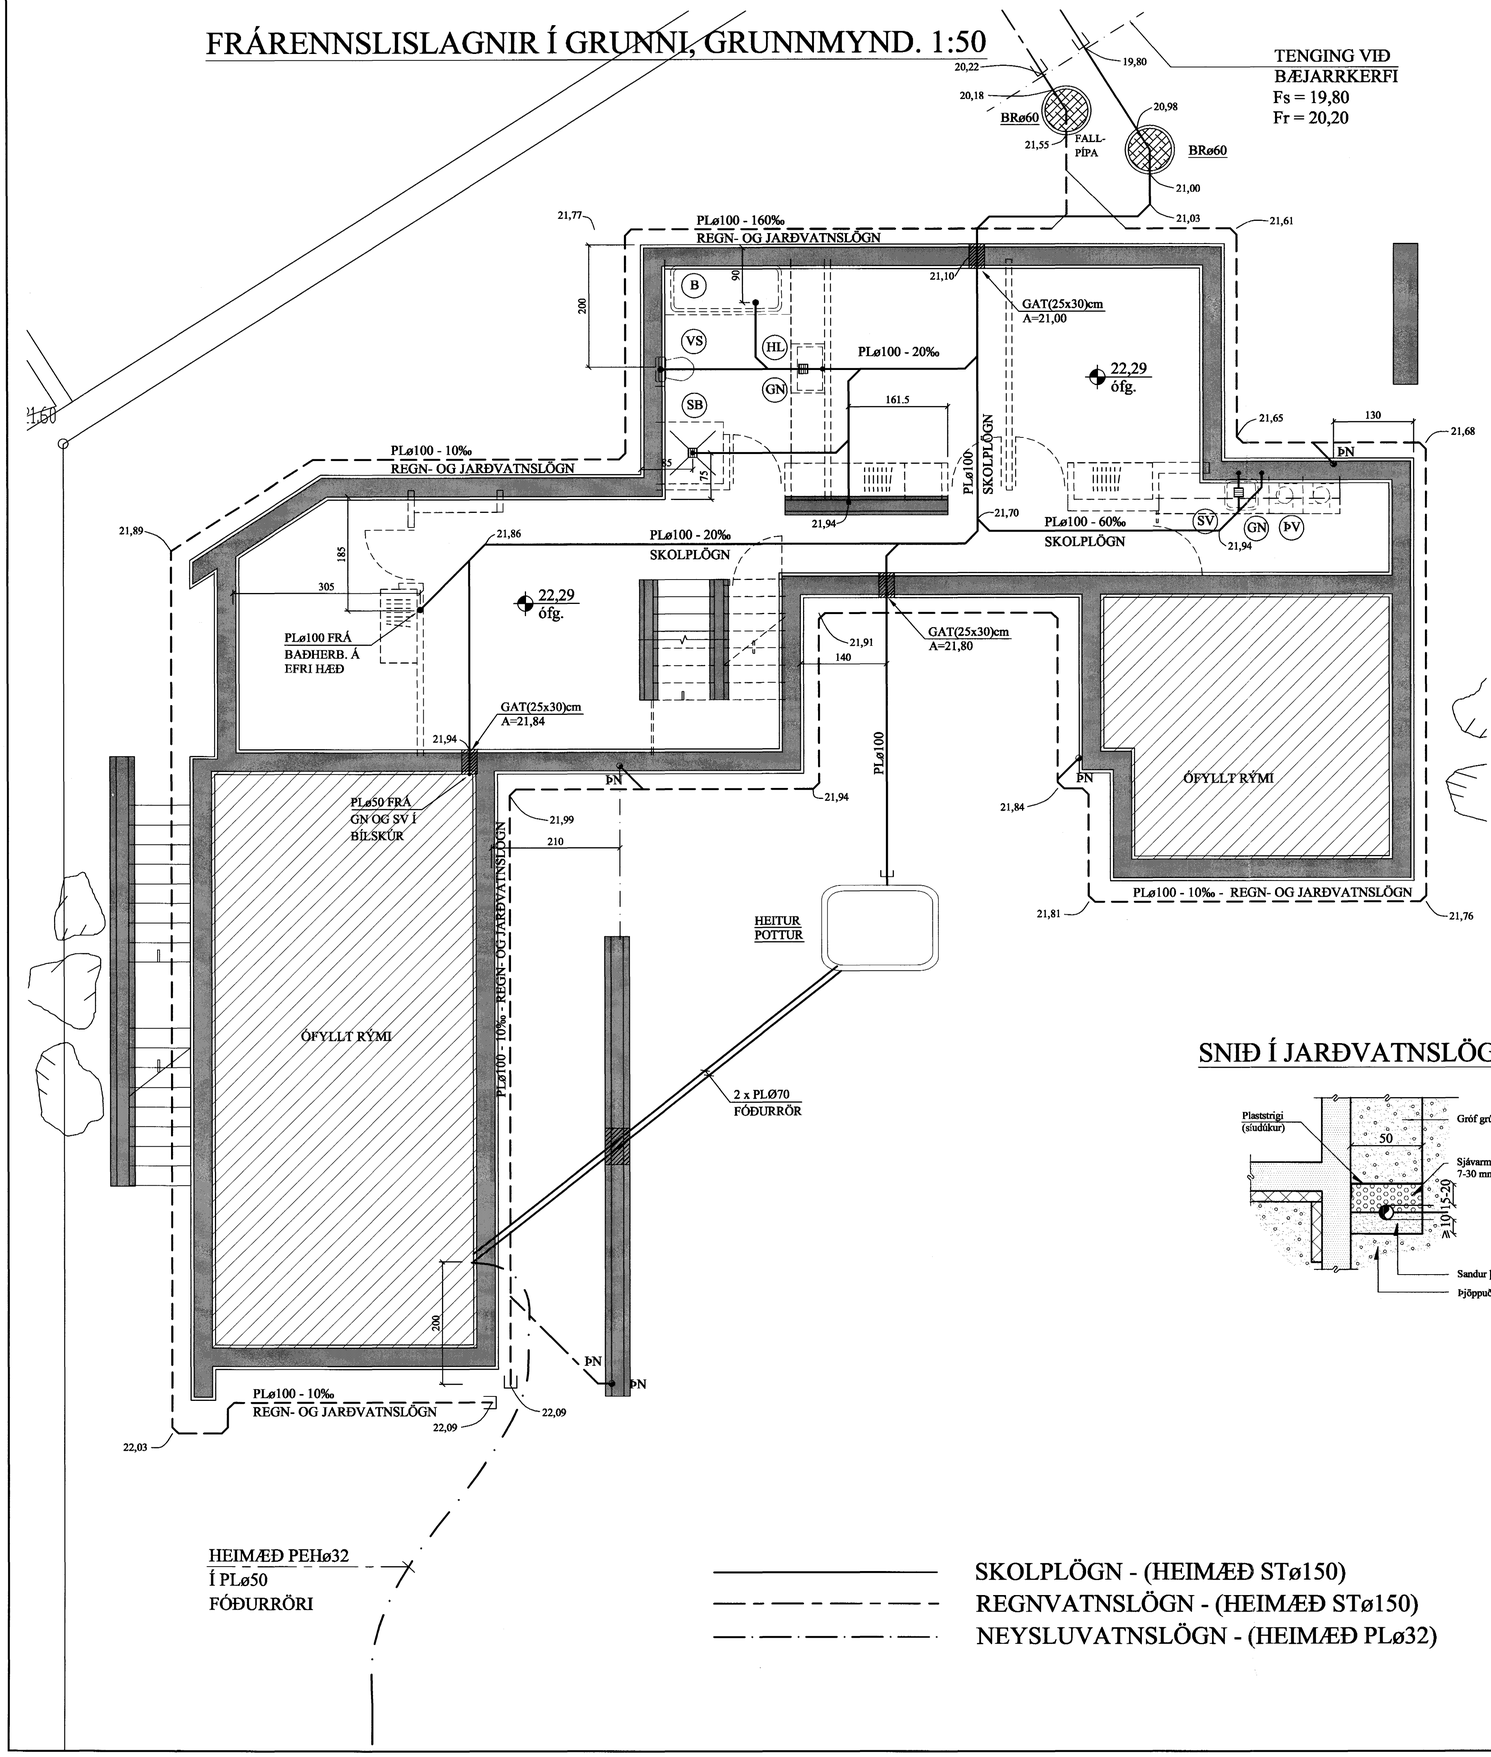

AFSTÖÐUMYND. 1:500

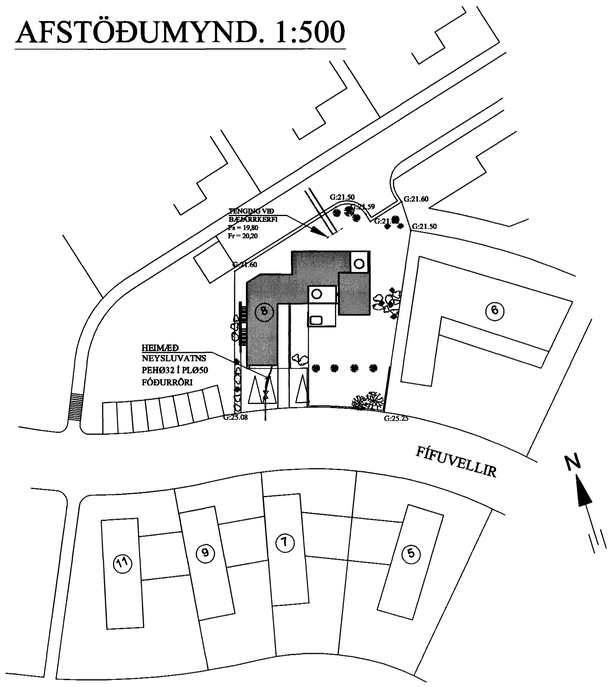

FRÁRENNSLISLAGNIR Í JÖRÐU OG GRUNNI. 1:20

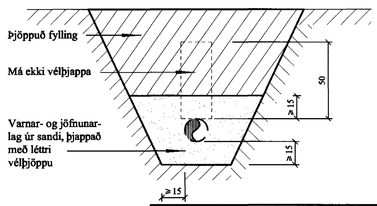

SNIÐ Í JARÐVATNSLÖGN. 1:20

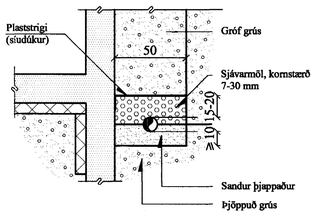

Frágangur kaldavatnheimæðar inn í hús - SM1. 1:20

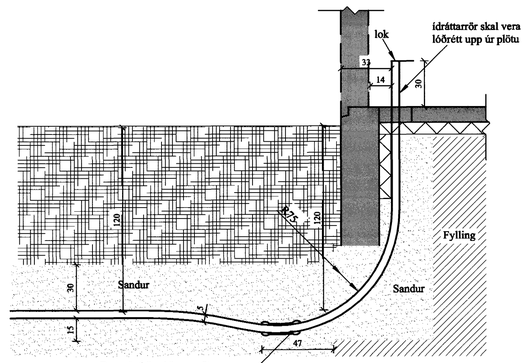

HEIMÆÐ PEHø32
Í PLø50
FÓÐURRÖRI

SKOLPLÖGN - (HEIMÆÐ STø150)
REGNVATNSLÖGN - (HEIMÆÐ STø150)
NEYSLUVATNSLÖGN - (HEIMÆÐ PLø32)

BREYTINGAR

TILVÍSANIR:

SKÝRINGAR..... SJÁ TEIKN. NR. 2-01

Samþykkt þann
27 SEPT. 2004
Byggingafulltrúinn í Hafnarfirði
F.h. Sigurbjartur Halldórsson

Reikn.	JKR/AJG	Ágúst '04	Útgefið:	08.09.2004
Teikn.	AJG/JHG	Ágúst '04	Kvarði:	1:50, 1:20, 1:500
Ath.				
Samþ.				

FÍFUVELLIR 8
Hafnarfirði
Nr. 2-02

Verkhluti
FRÁRENNSLISLAGNIR Í GRUNNI, GRUNNMYND, HEIMÆÐAR V.R. OG FRÁR. AFSTÖÐUMYND OG FL.

Jón Kristjánsson
Byggingarverkfræðingur FVFÍ
Skúlagata 19
101 Reykjavík
Sími: 551-0820 Gsm: 863-2154
Kt: 210754-4829
Netfang: jokris@simnet.is
http://www.vjk.is