
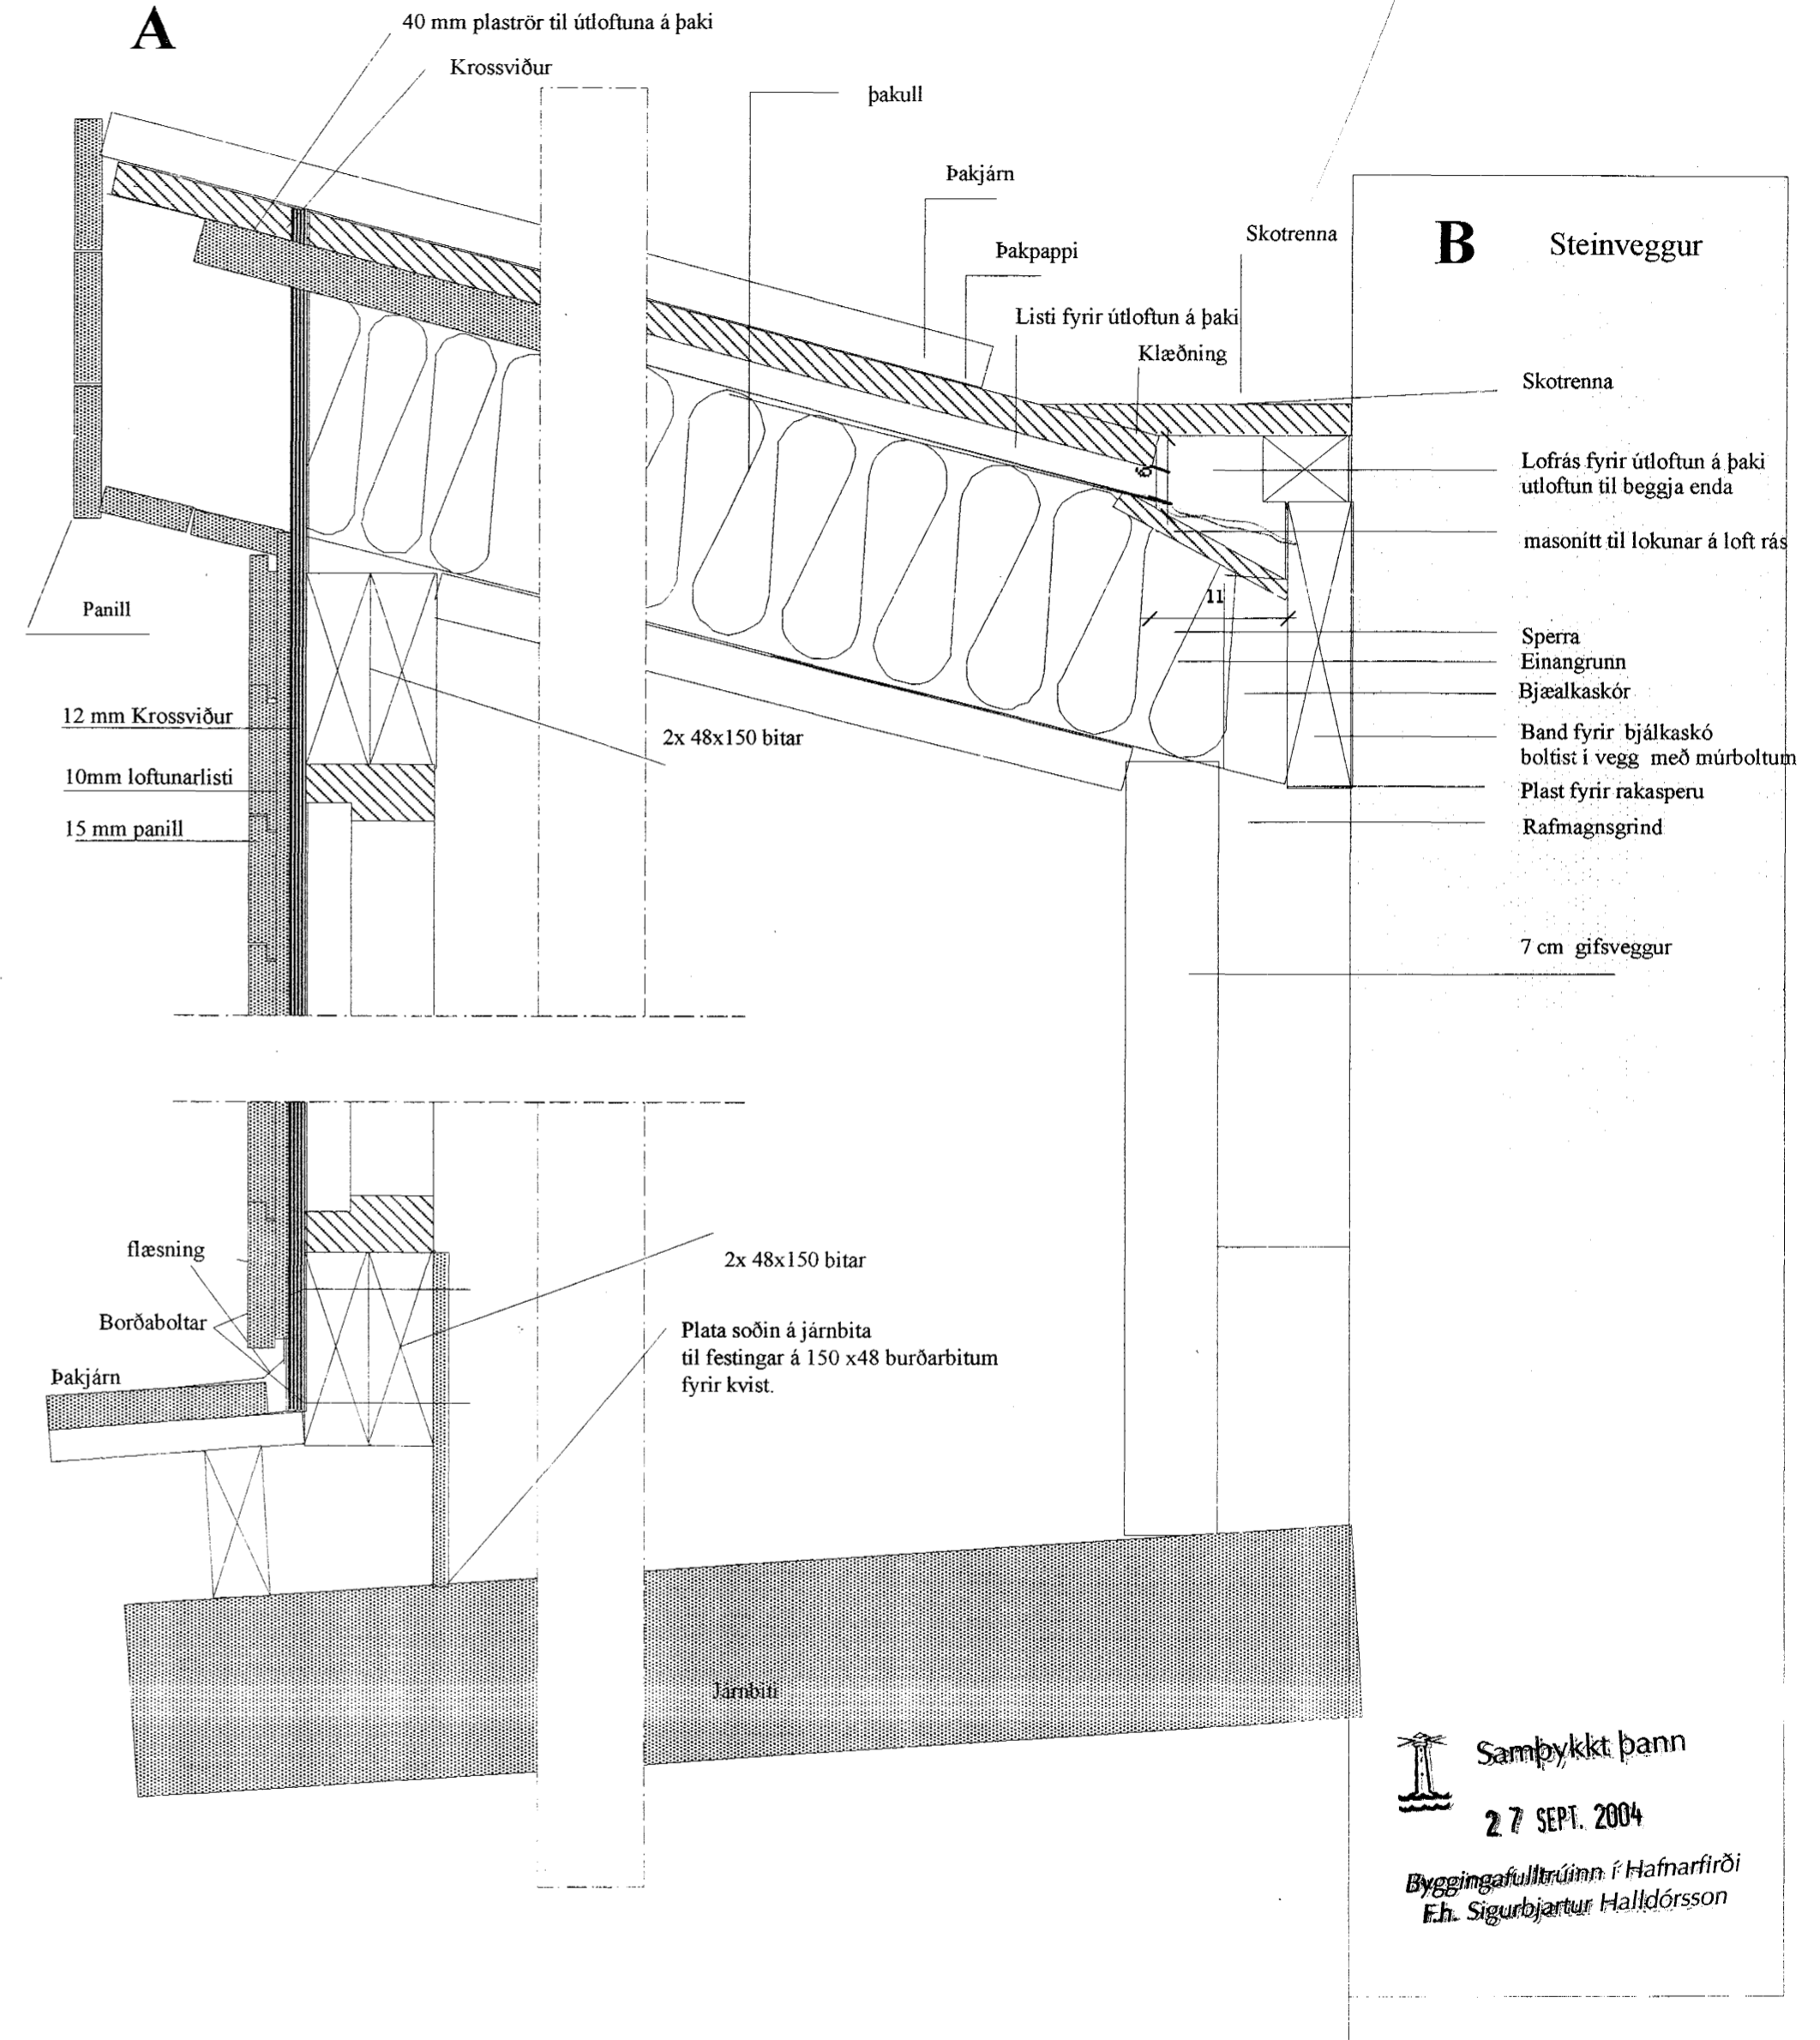


Deilimynd 1 : 5

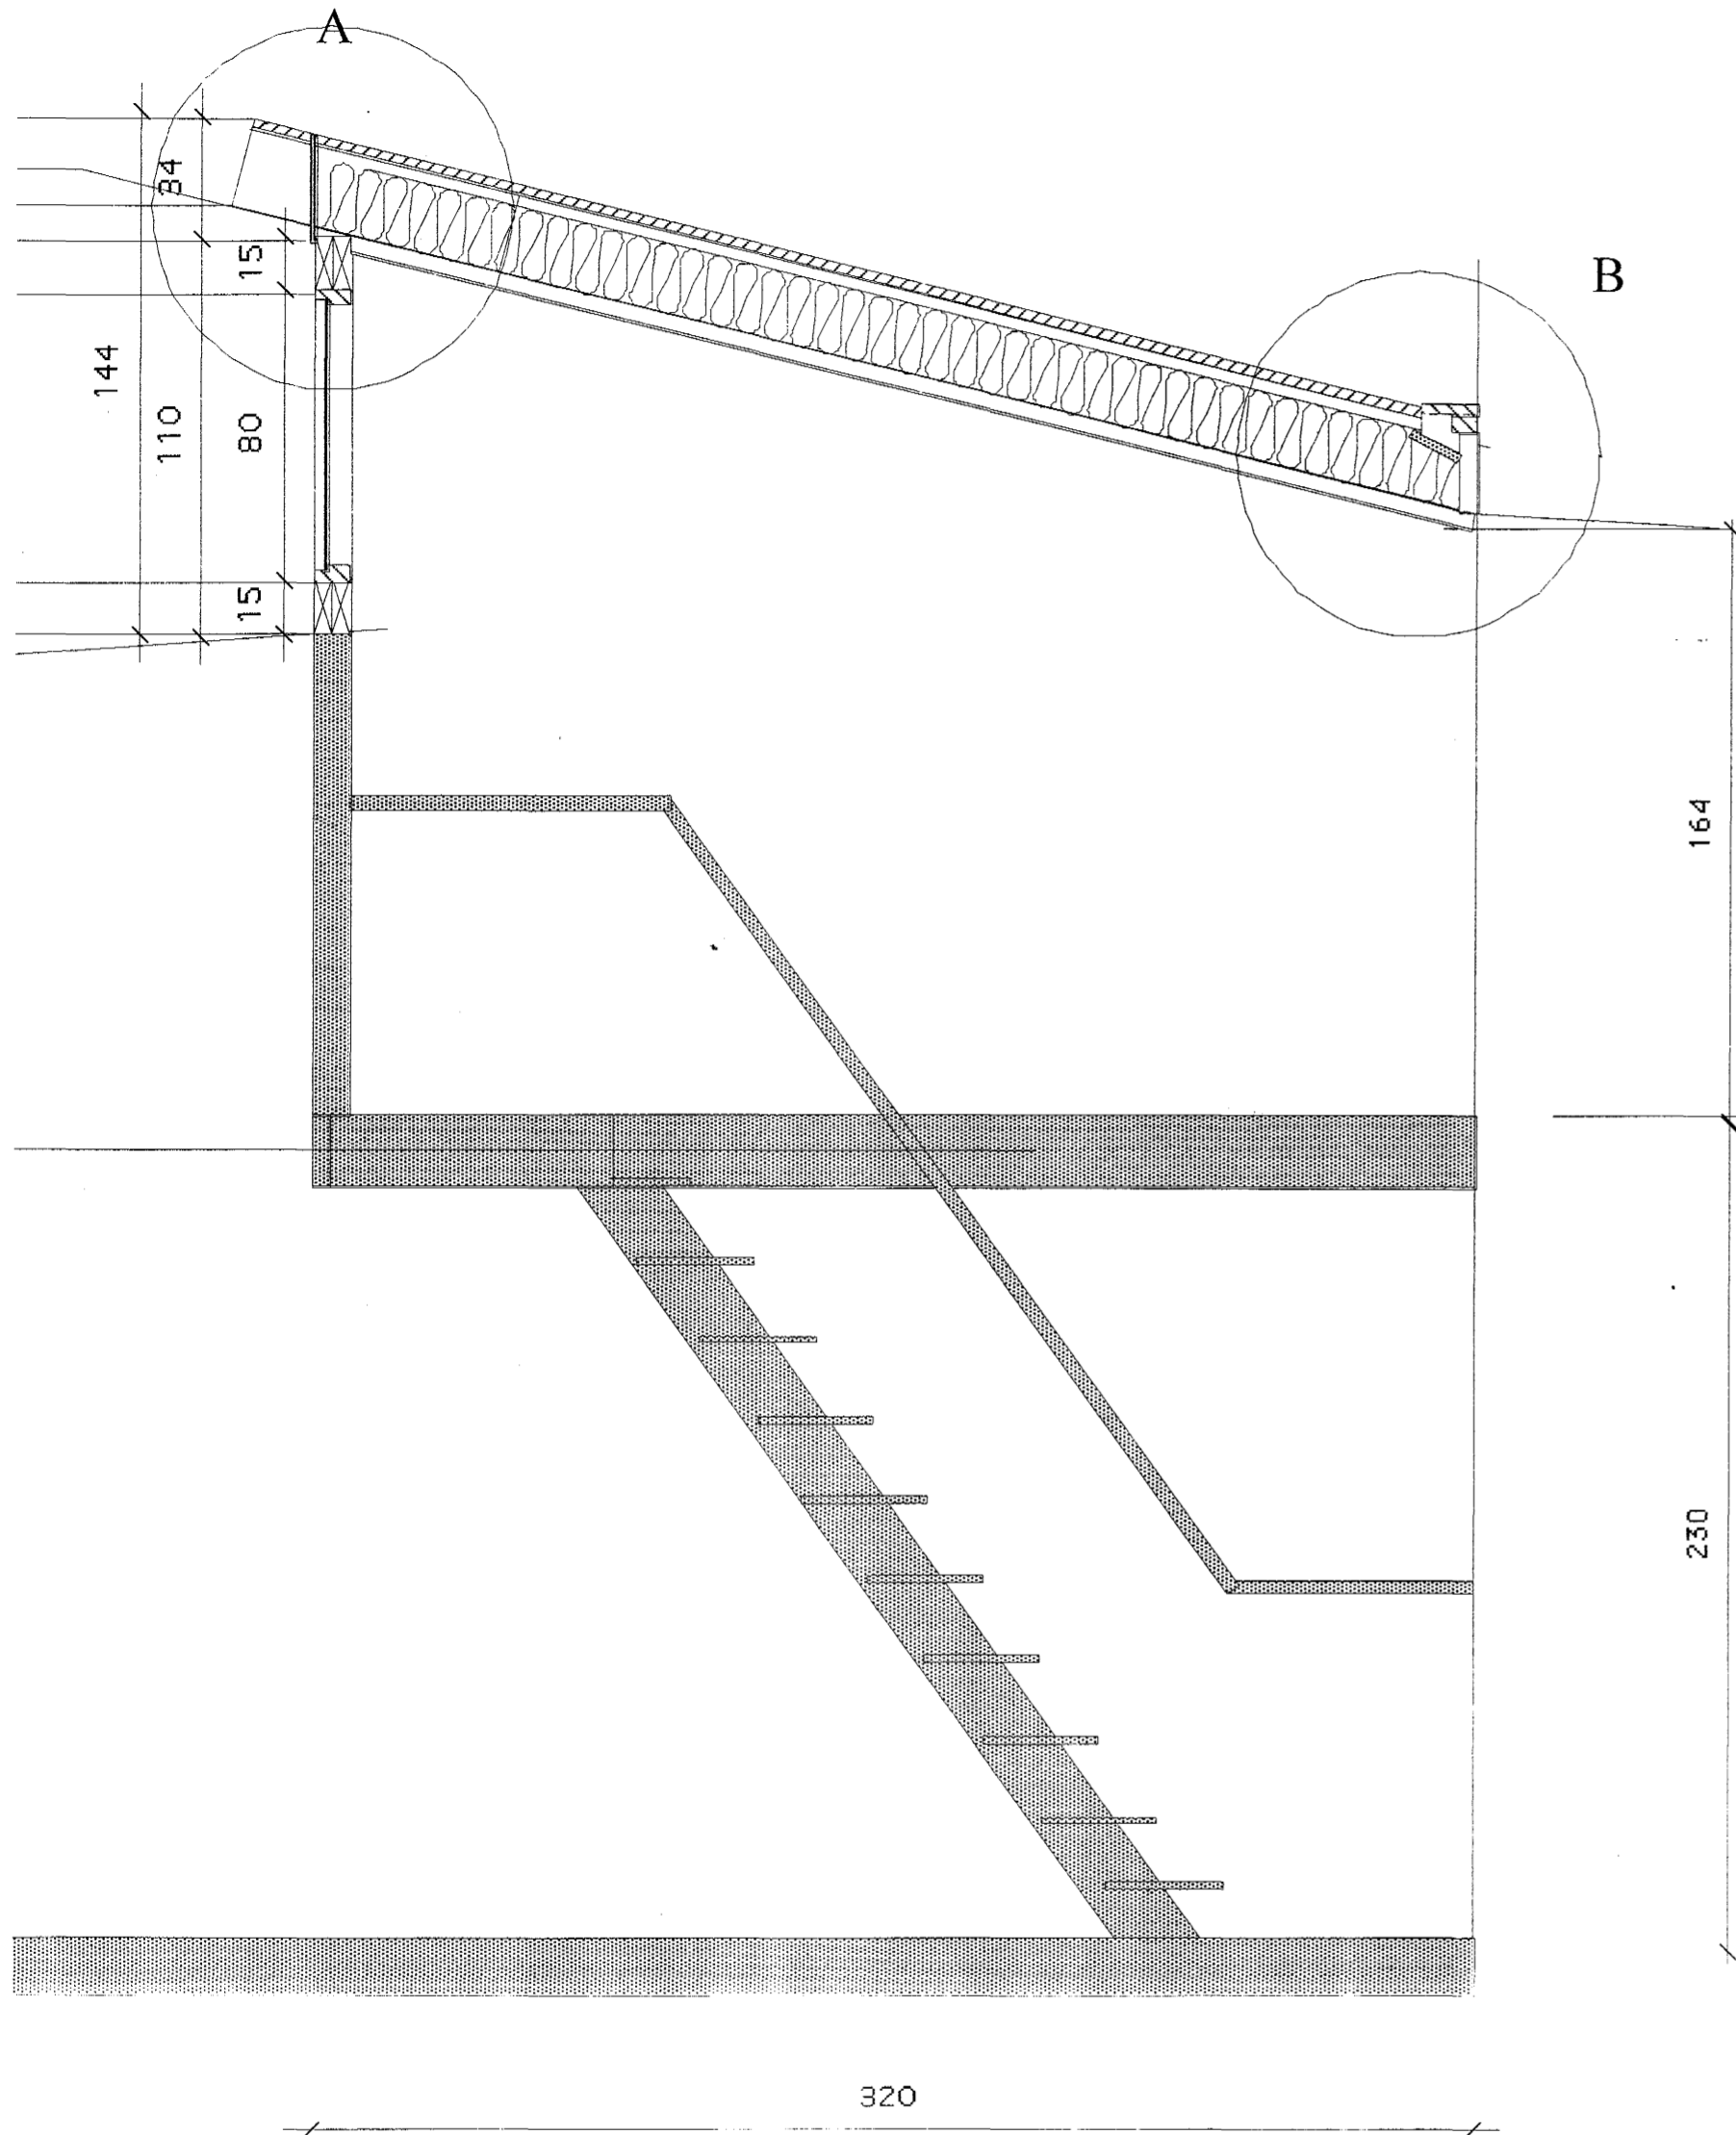

Samþykkt þann
27 SEPT. 2004
Byggingafulltrúinn í Hafnarfirði
E.h. Sigurbjartur Halldórsson

| | | | |
|----------|-----------------------------|--------------------|------------|
| Heiti | Trönuhraun 7 Hafnarfirði | Skurð 1: 20 1:5 | |
| Verkefni | Deilimynd af kvisti | Dags 21.09.2004 | Nr. S-001 |
| | | Hönnun | teikn. nr. |
| | | teikn | |

Hönnun
Stefán Jörundsson Tæknifræðingur kt 230145-7099
símar 8603511