



FÍFUVELLIR 11
JÁRN Í PLÖTU YFIR NEDRI HÆÐ
ÞAKVIÐIR YFIR BÍLGEYMSLU
GRUNNMYND
MKV. 1:50

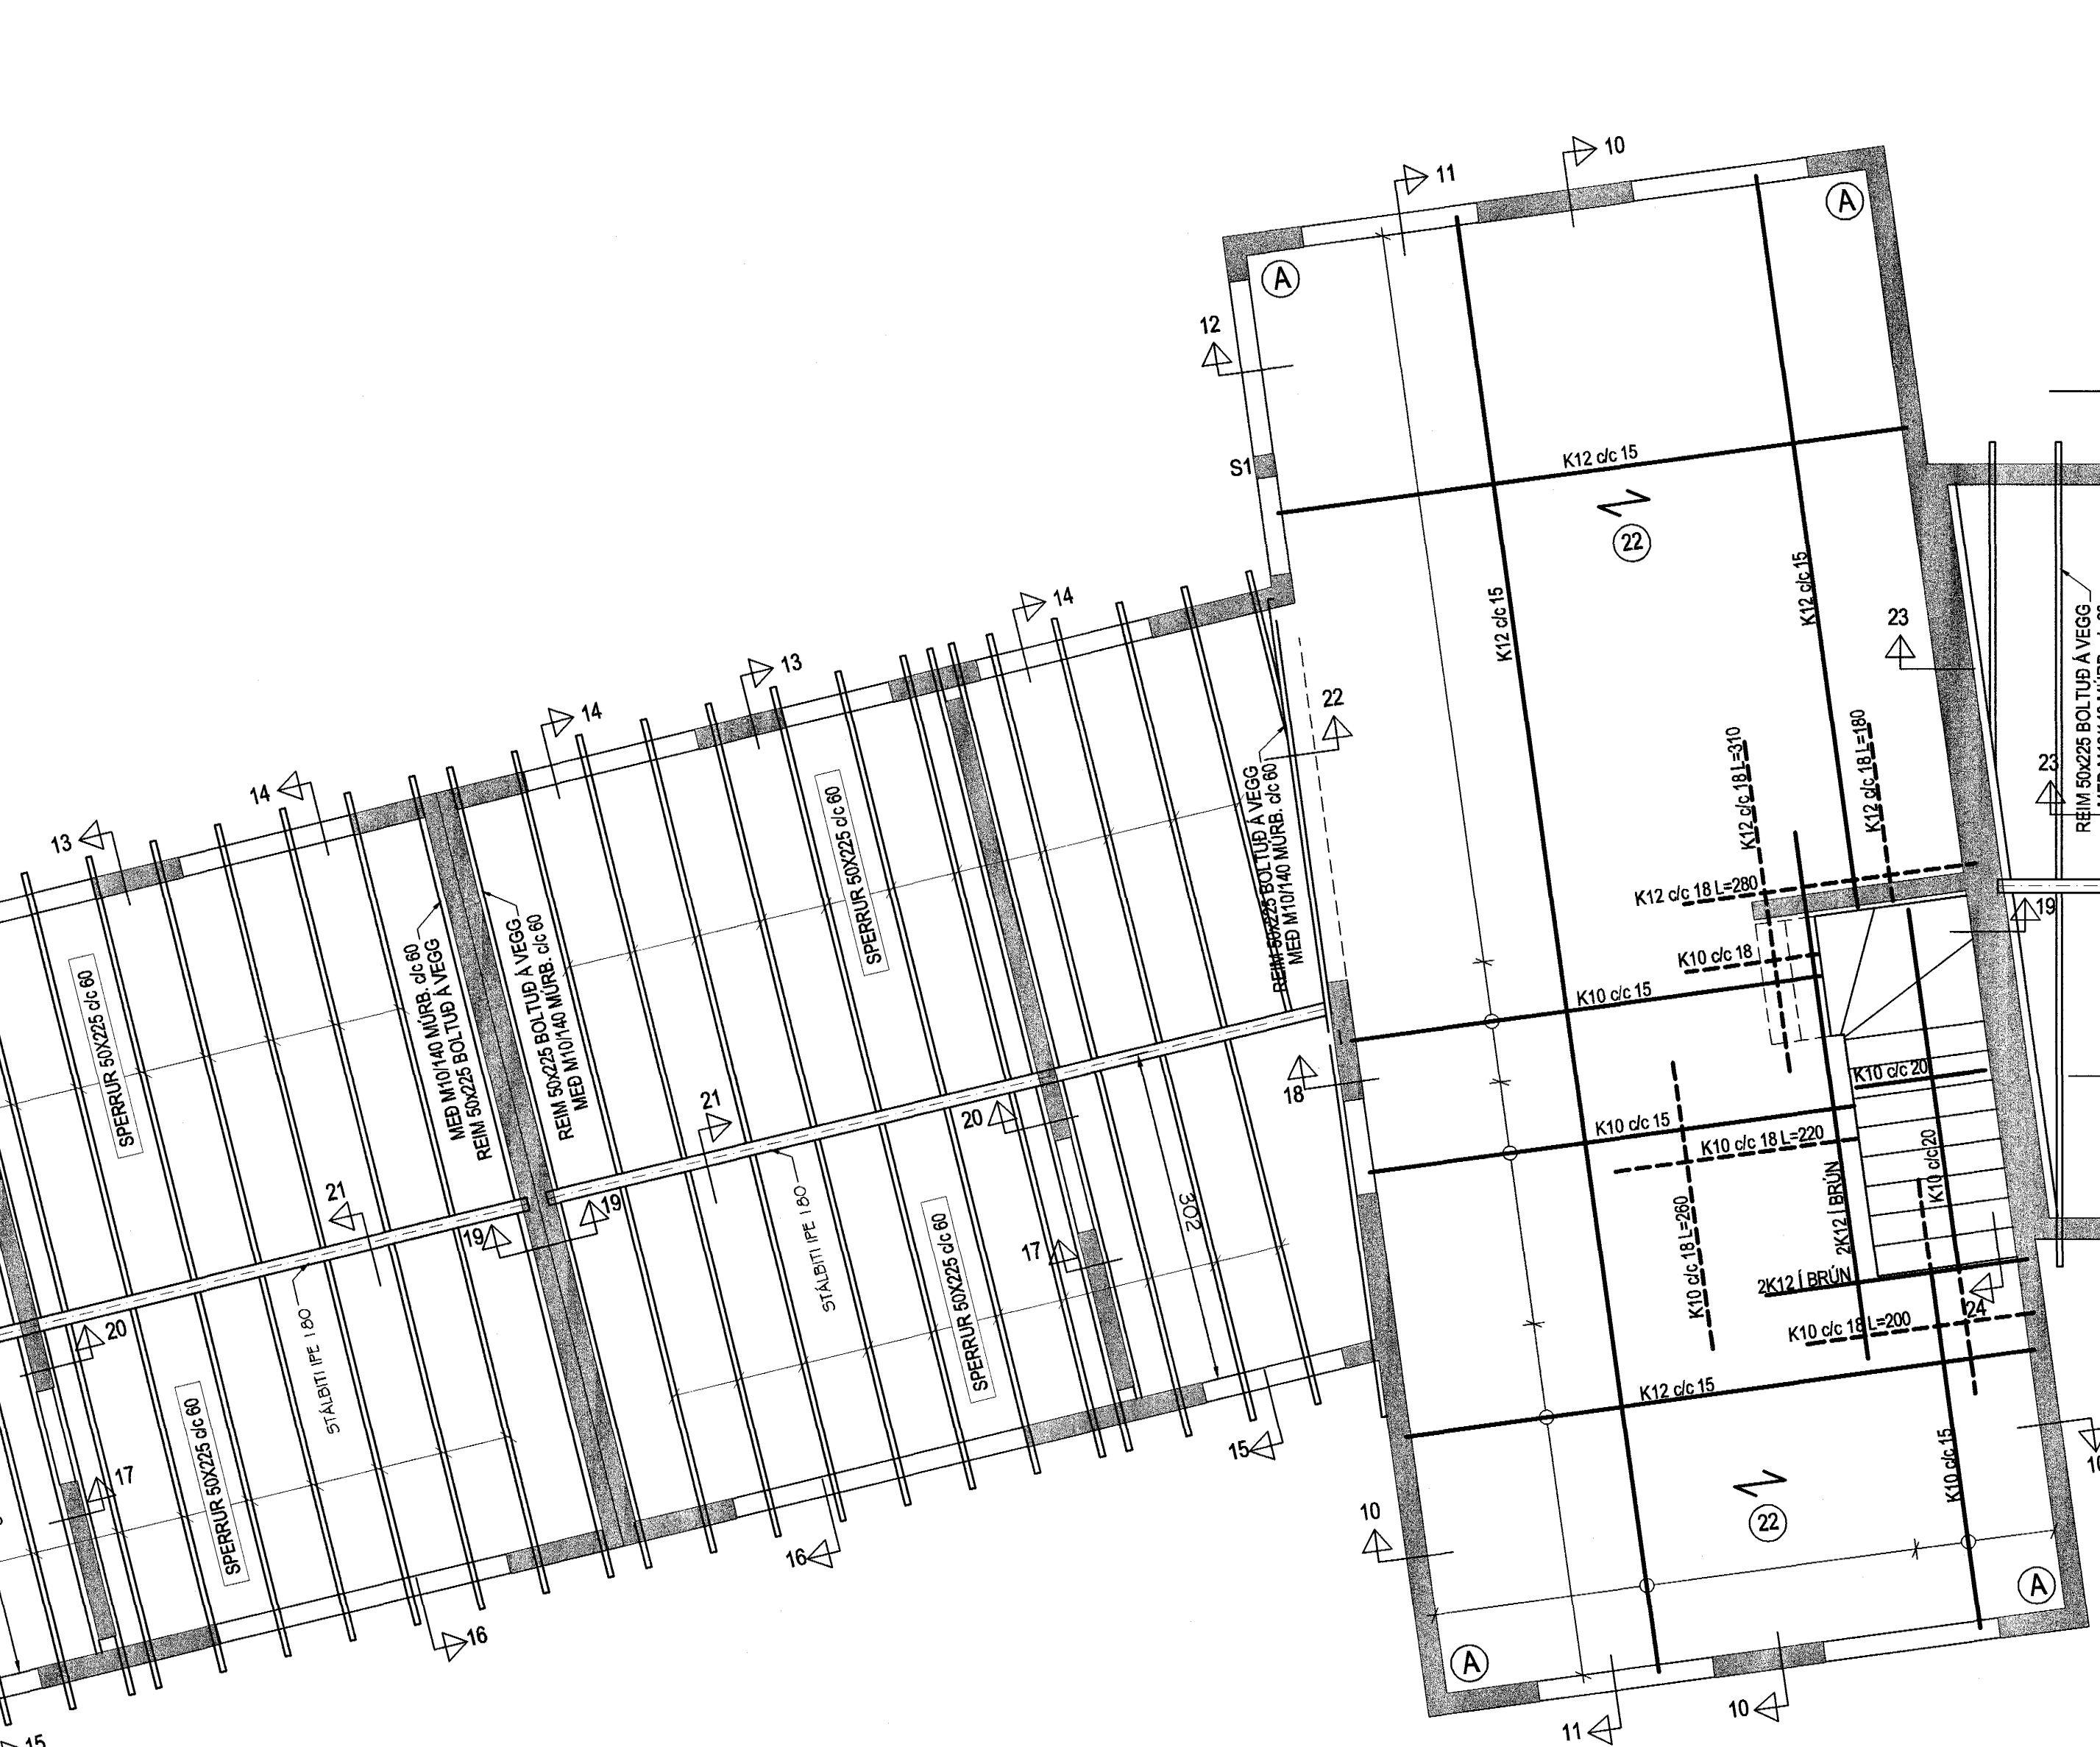

FÍFUVELLIR 13
JÁRN Í PLÖTU YFIR NEDRI HÆÐ
ÞAKVIÐIR YFIR BÍLGEYMSLU
GRUNNMYND
MKV. 1:50

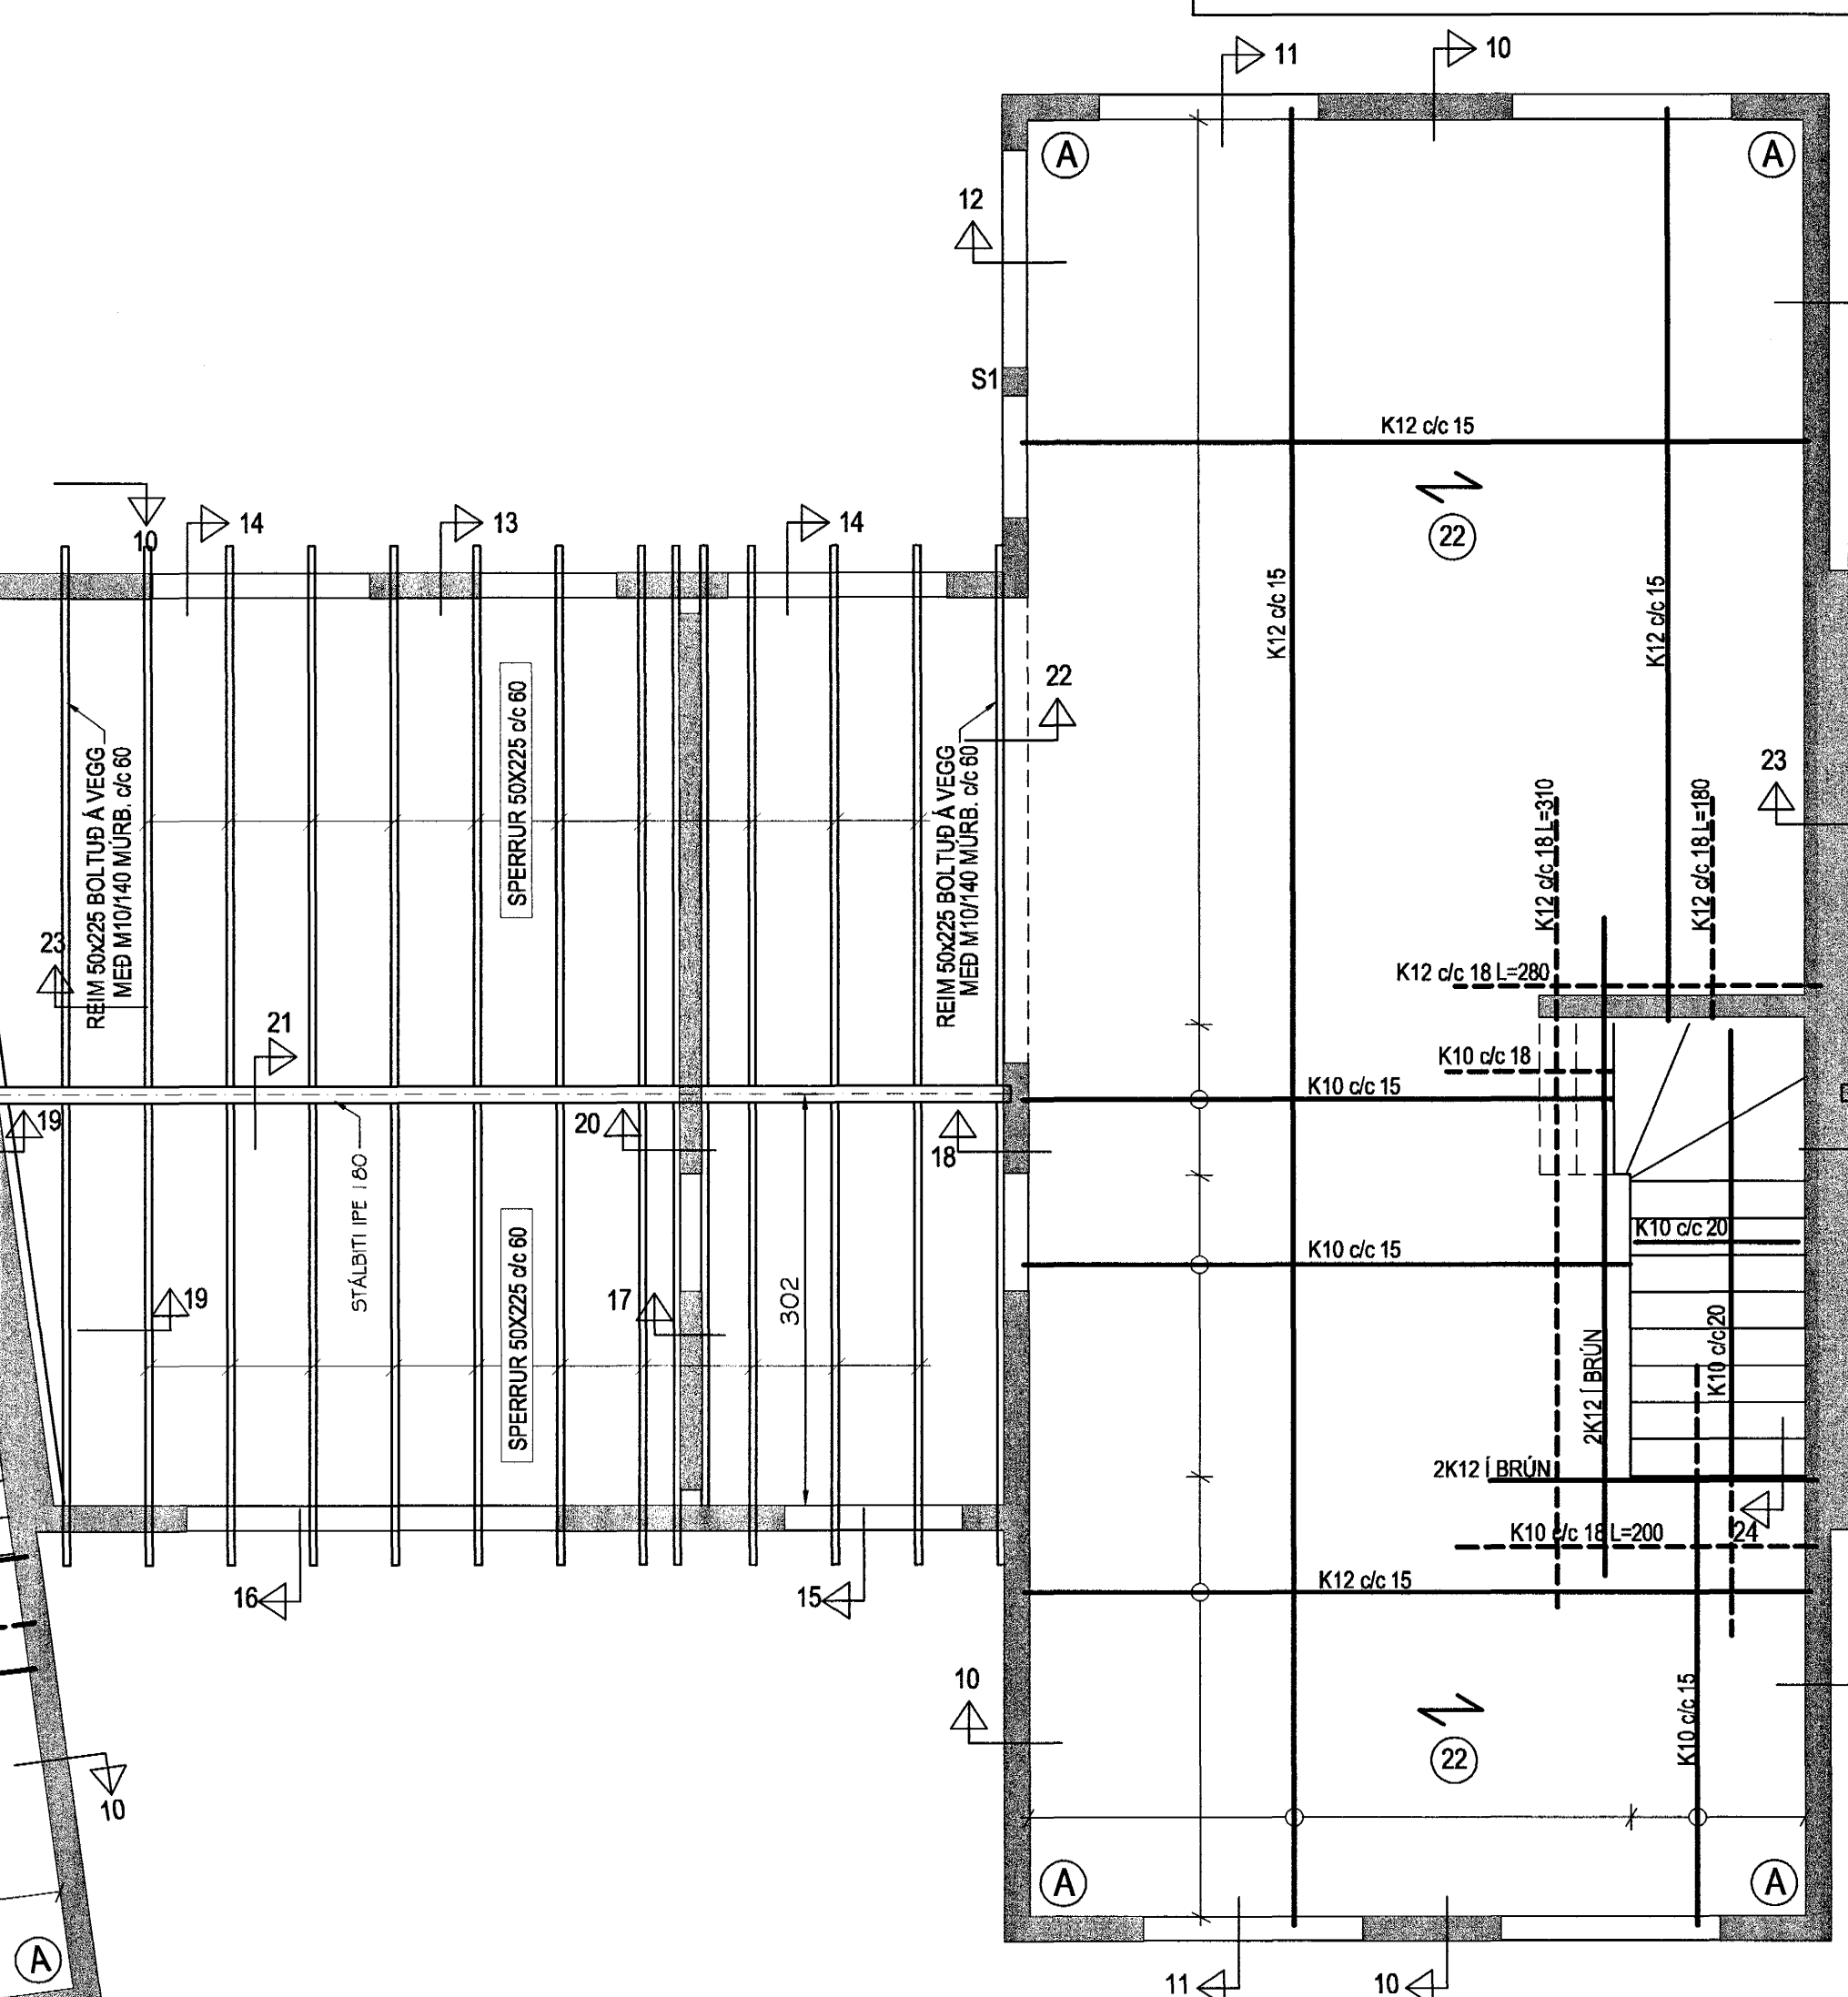

FÍFUVELLIR 15
JÁRN Í PLÖTU YFIR NEDRI HÆÐ
ÞAKVIÐIR YFIR BÍLGEYMSLU
GRUNNMYND
MKV. 1:50

Samþykkt þann
27 SEPT. 2004

Byggingafræðingur í Hafnarfirði
Eh. Sigurbjartur Halldórsson

Br. nr.	Dags.	Af.	Breyting
(A)			
(B)			
(C)			
(D)			

**TEIKNISTOFAN
TORGÍÐ**
RÁÐGJÖF - HÖNNUN - EFTIRLIT

ARMÚLI 36, 108 REYKJAVÍK, Sími 568-8866, FAX 568-8878
Þorsteinn Fréðjófsson, Magnús Þ. Guðmundsson,
byggingateknifræðingur, Innviðsarkitekt.
Sími 211055-5299, Sími 240654-5659
netfang: torgid@simnet.is, mgtorgid@simnet.is

**FÍFUVELLIR 13-23
HAFNARFJÖRÐUR**

Tekningarheiti: FÍFUVELLIR 13-17
JÁRN Í PLÖTU YFIR NEDRI HÆÐ
ÞAKVIÐIR YFIR BÍLGEYMSLU-GRUNNMYND

Dags. 19.01.2004. Kvarði 1:50
Hamnaþ.F Teknaþ.þ.F Samþ.
Verkin. 03-813 Tekn.nr. 603 Breyt.nr.

SKÝRINGAR:

JÁRNBENDING STEYPTRA VEGGJA:
Steypta veggir skal járnbanda með einföldu neti K10 c/c 25 er komi í ytri brún veggja.
Umhverfis öl múrop komi 2k12 er nái minnst 50 sm út fyrir op; nema að annað komi fram á teikningum.

Í hornum plötu, merkt **(A)** komi aukabending í báðar brúnir plötu #K10 c/c 15 L=160 sm.

Burðarviðir í þaki skulu standast kröfur um a.m.k. K18. Allar festingar í þaki skulu vera galvaniseraðar eða róðrjar. Borðaklæðningu skal negla við hverja sperru með 3 stk 3" nöglum.