



### Sniðmynd Hús C

1:100

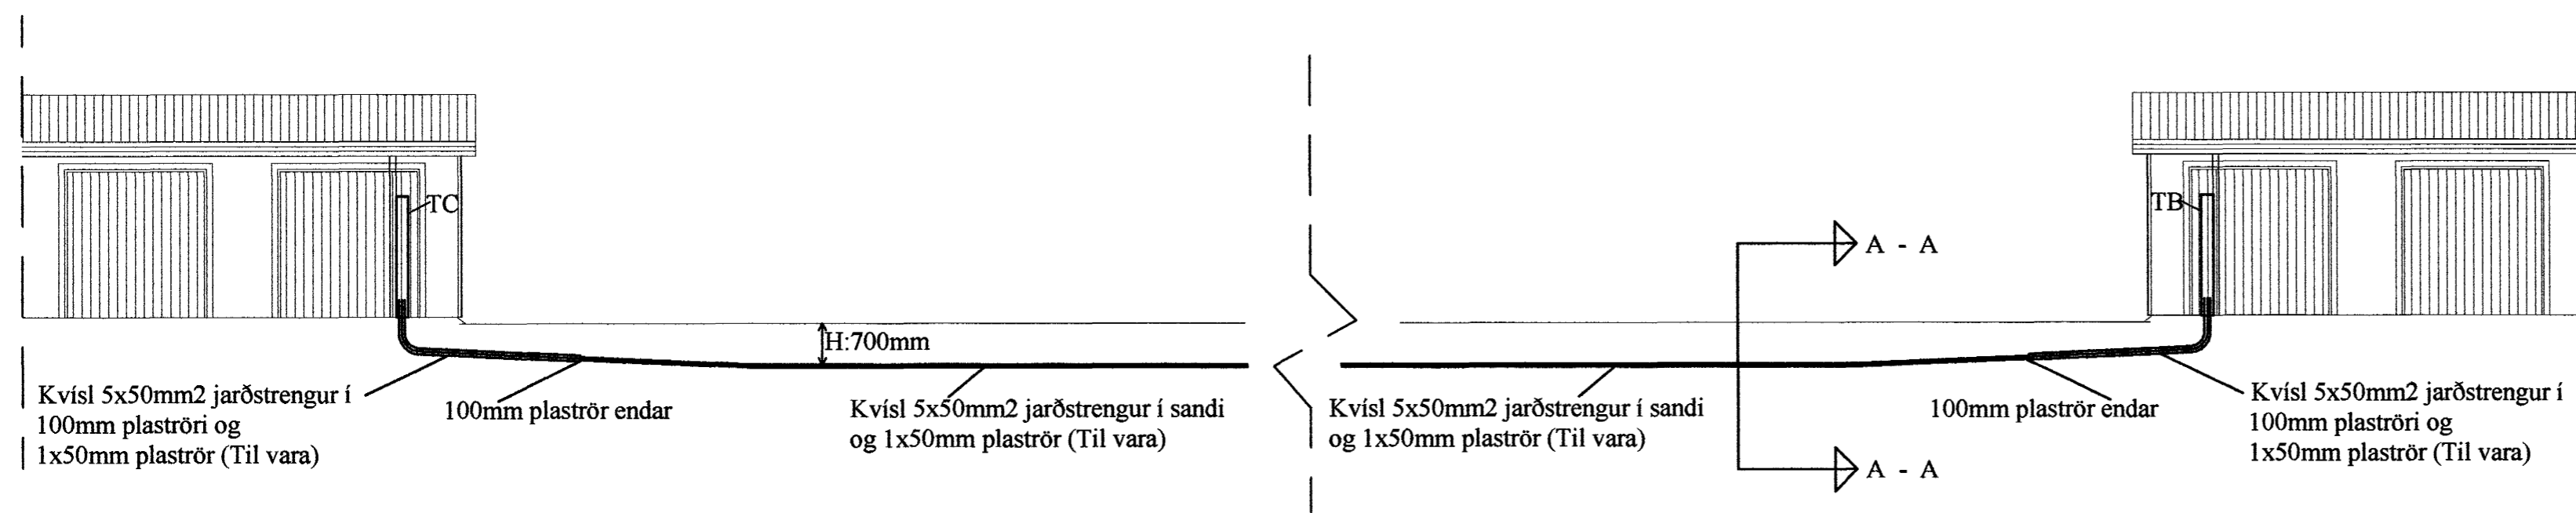

### Sniðmynd fyrir dæmigerðan frágang raflagna milli húsanna

Ekki í kvarða

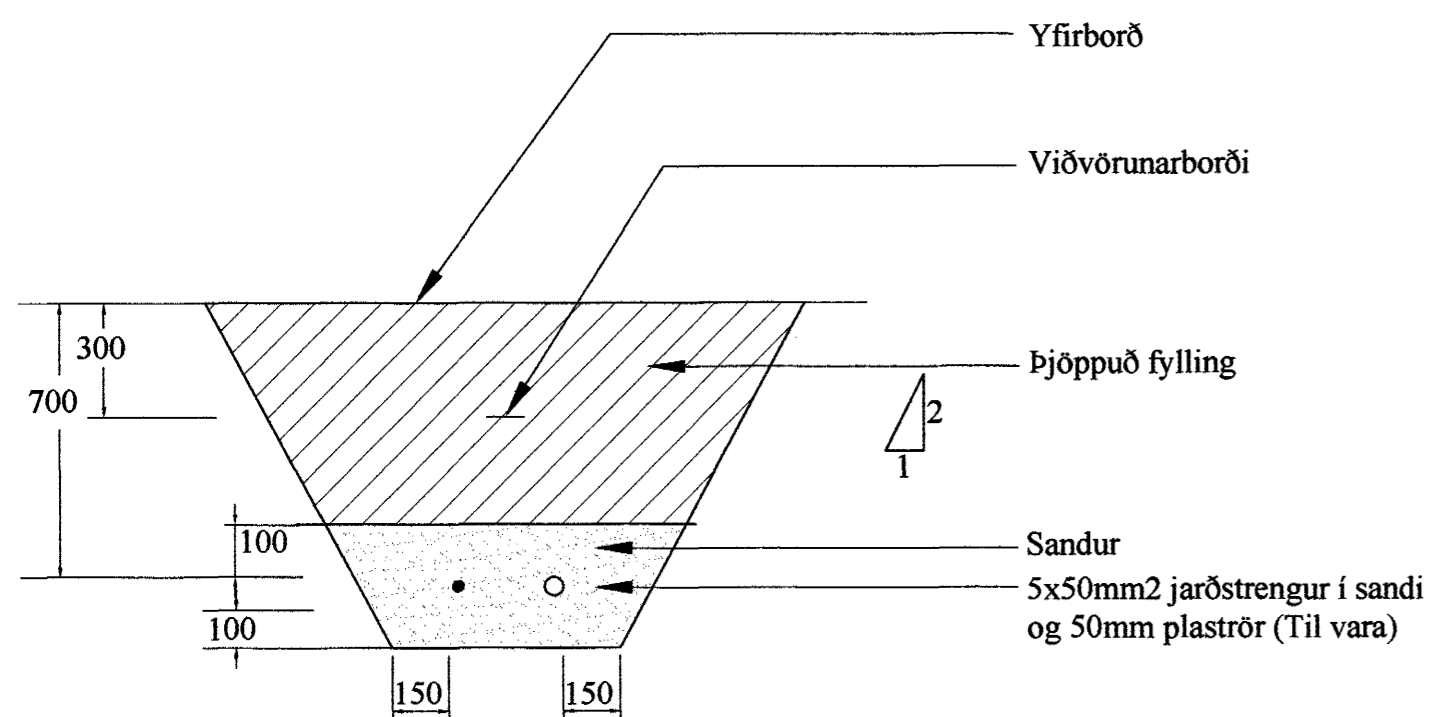


### Sneiðmynd A - A

1:20

Samþykkt þann  
 22 SEPT. 2004  
 Byggingafultrúinn í Hafnarfirði  
 F.h. Sigurbjartur Halldórsson

Rafgæði Súluhöfða 27  
 270 Mosfellsbær  
 S:551-1078 GSM:898-1078

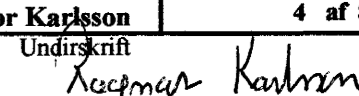Verkhetti	<b>Móhella 4</b>	Mkv.	1:100 - 1:20
Verkluti	<b>Sniðmyndir</b>	Dags.	26.8.2004
Hannað	Elvar Trausti Guðmundsson	Teiknað	Ragnar Viktor Karlsson
Samþykkt	Ragnar Viktor Karlsson	Kennitala	220470-5129
Undirskrift og kennitala aðalhönnuðar	 Undirskrift		