



Skýringar fyrir tákni á teikningum nr. 5, 6, og 7:


- IT** INNSIGLANLEGT TENGIBOX FRÁ RÖNNING EÐA SAMBÆRILEGT
- T** TENGIBOX VIÐ LOFT
- L** LJÓSNEMI Í ÞAKSKYGGNI

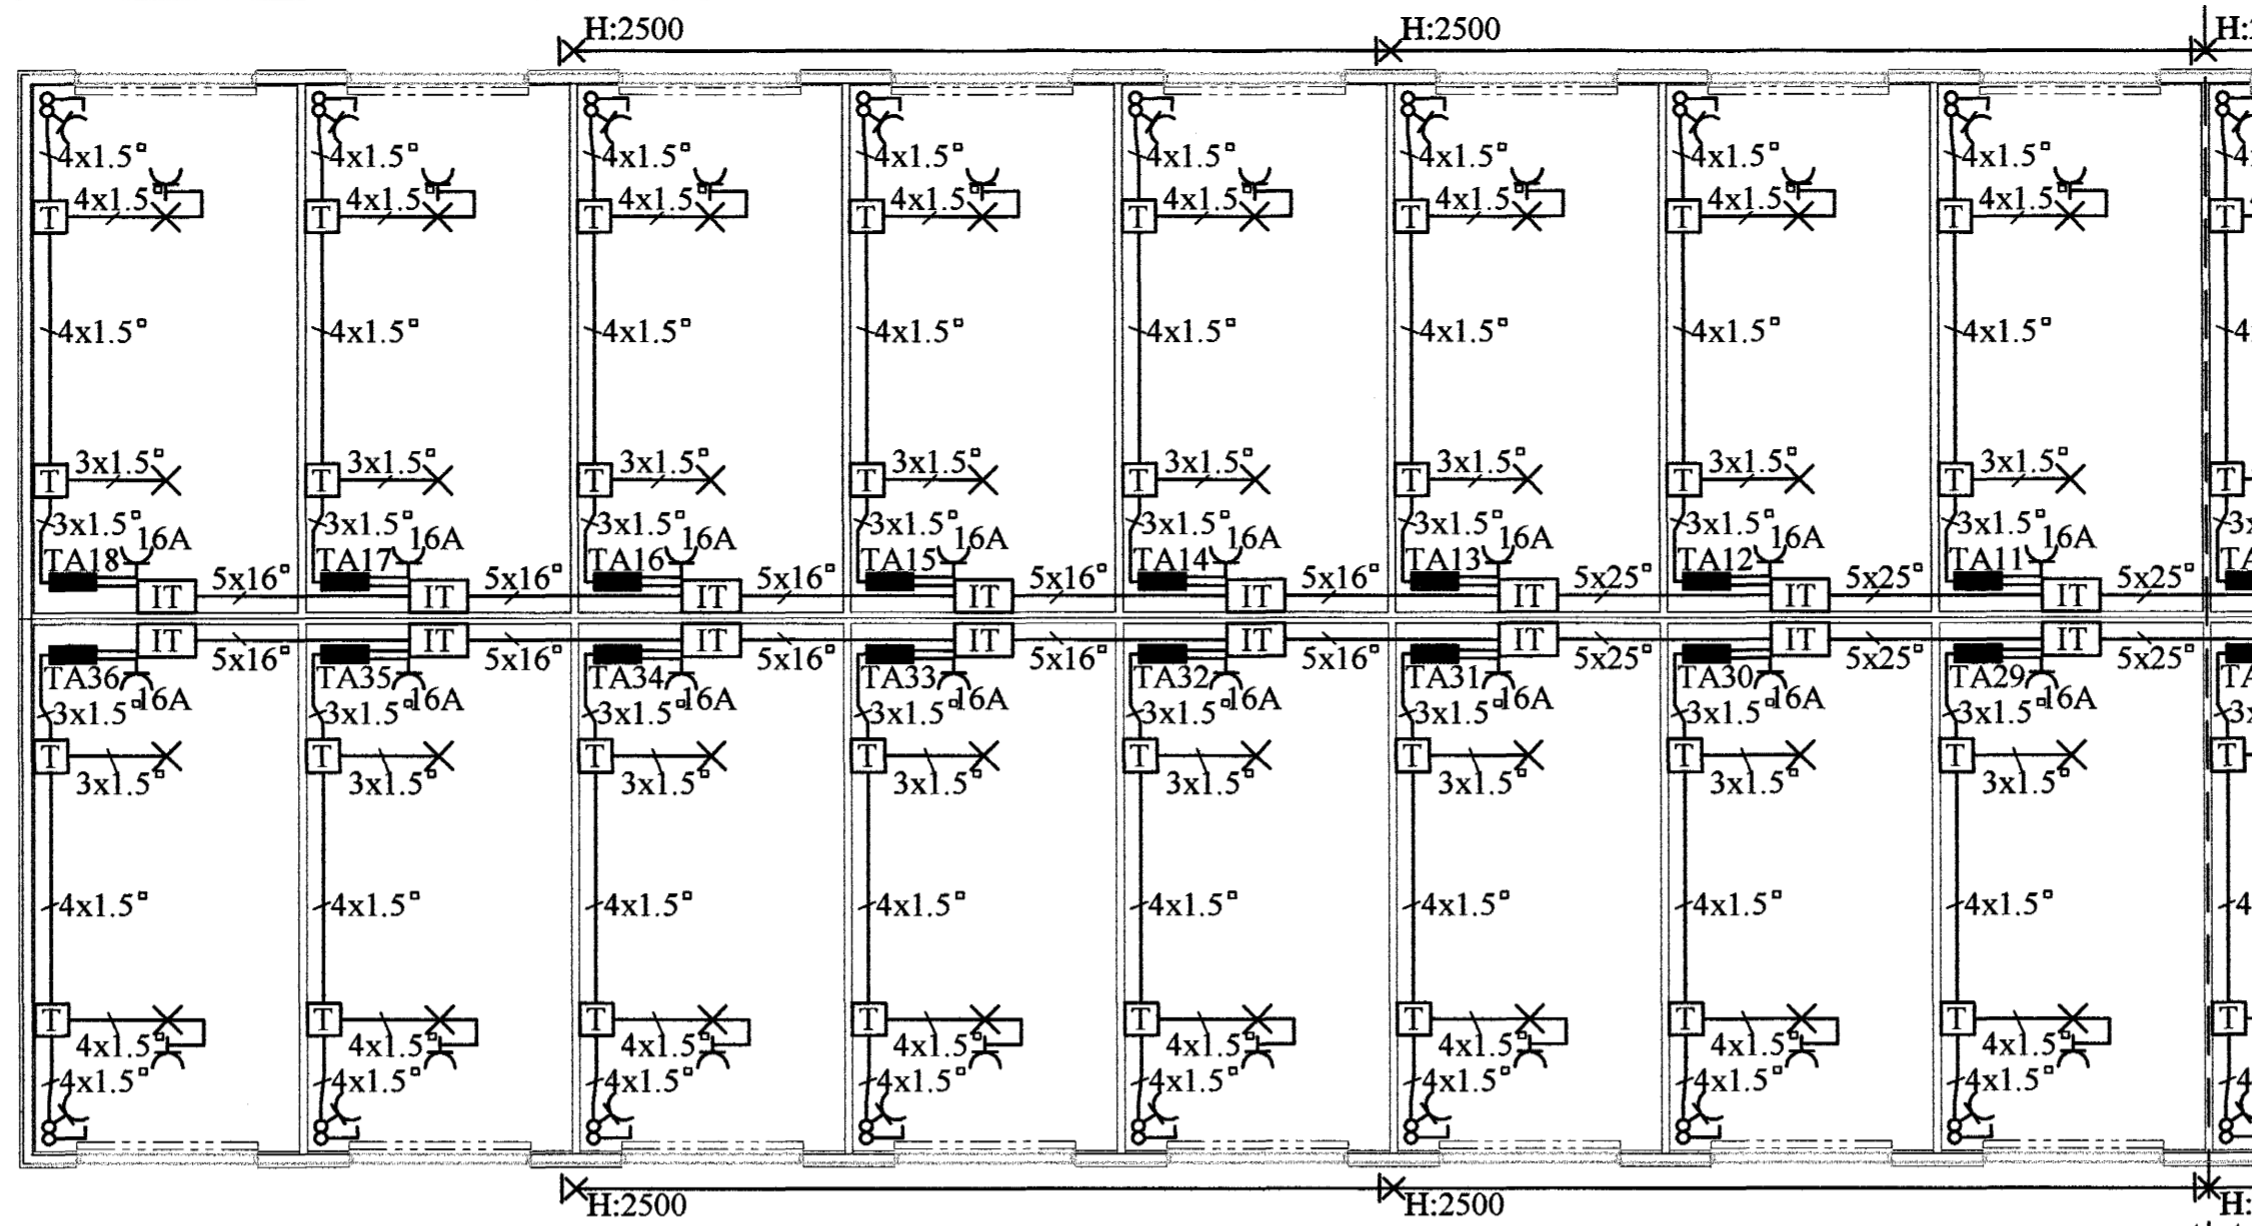

Grunnmynd Hús A - Raflögn
1:100

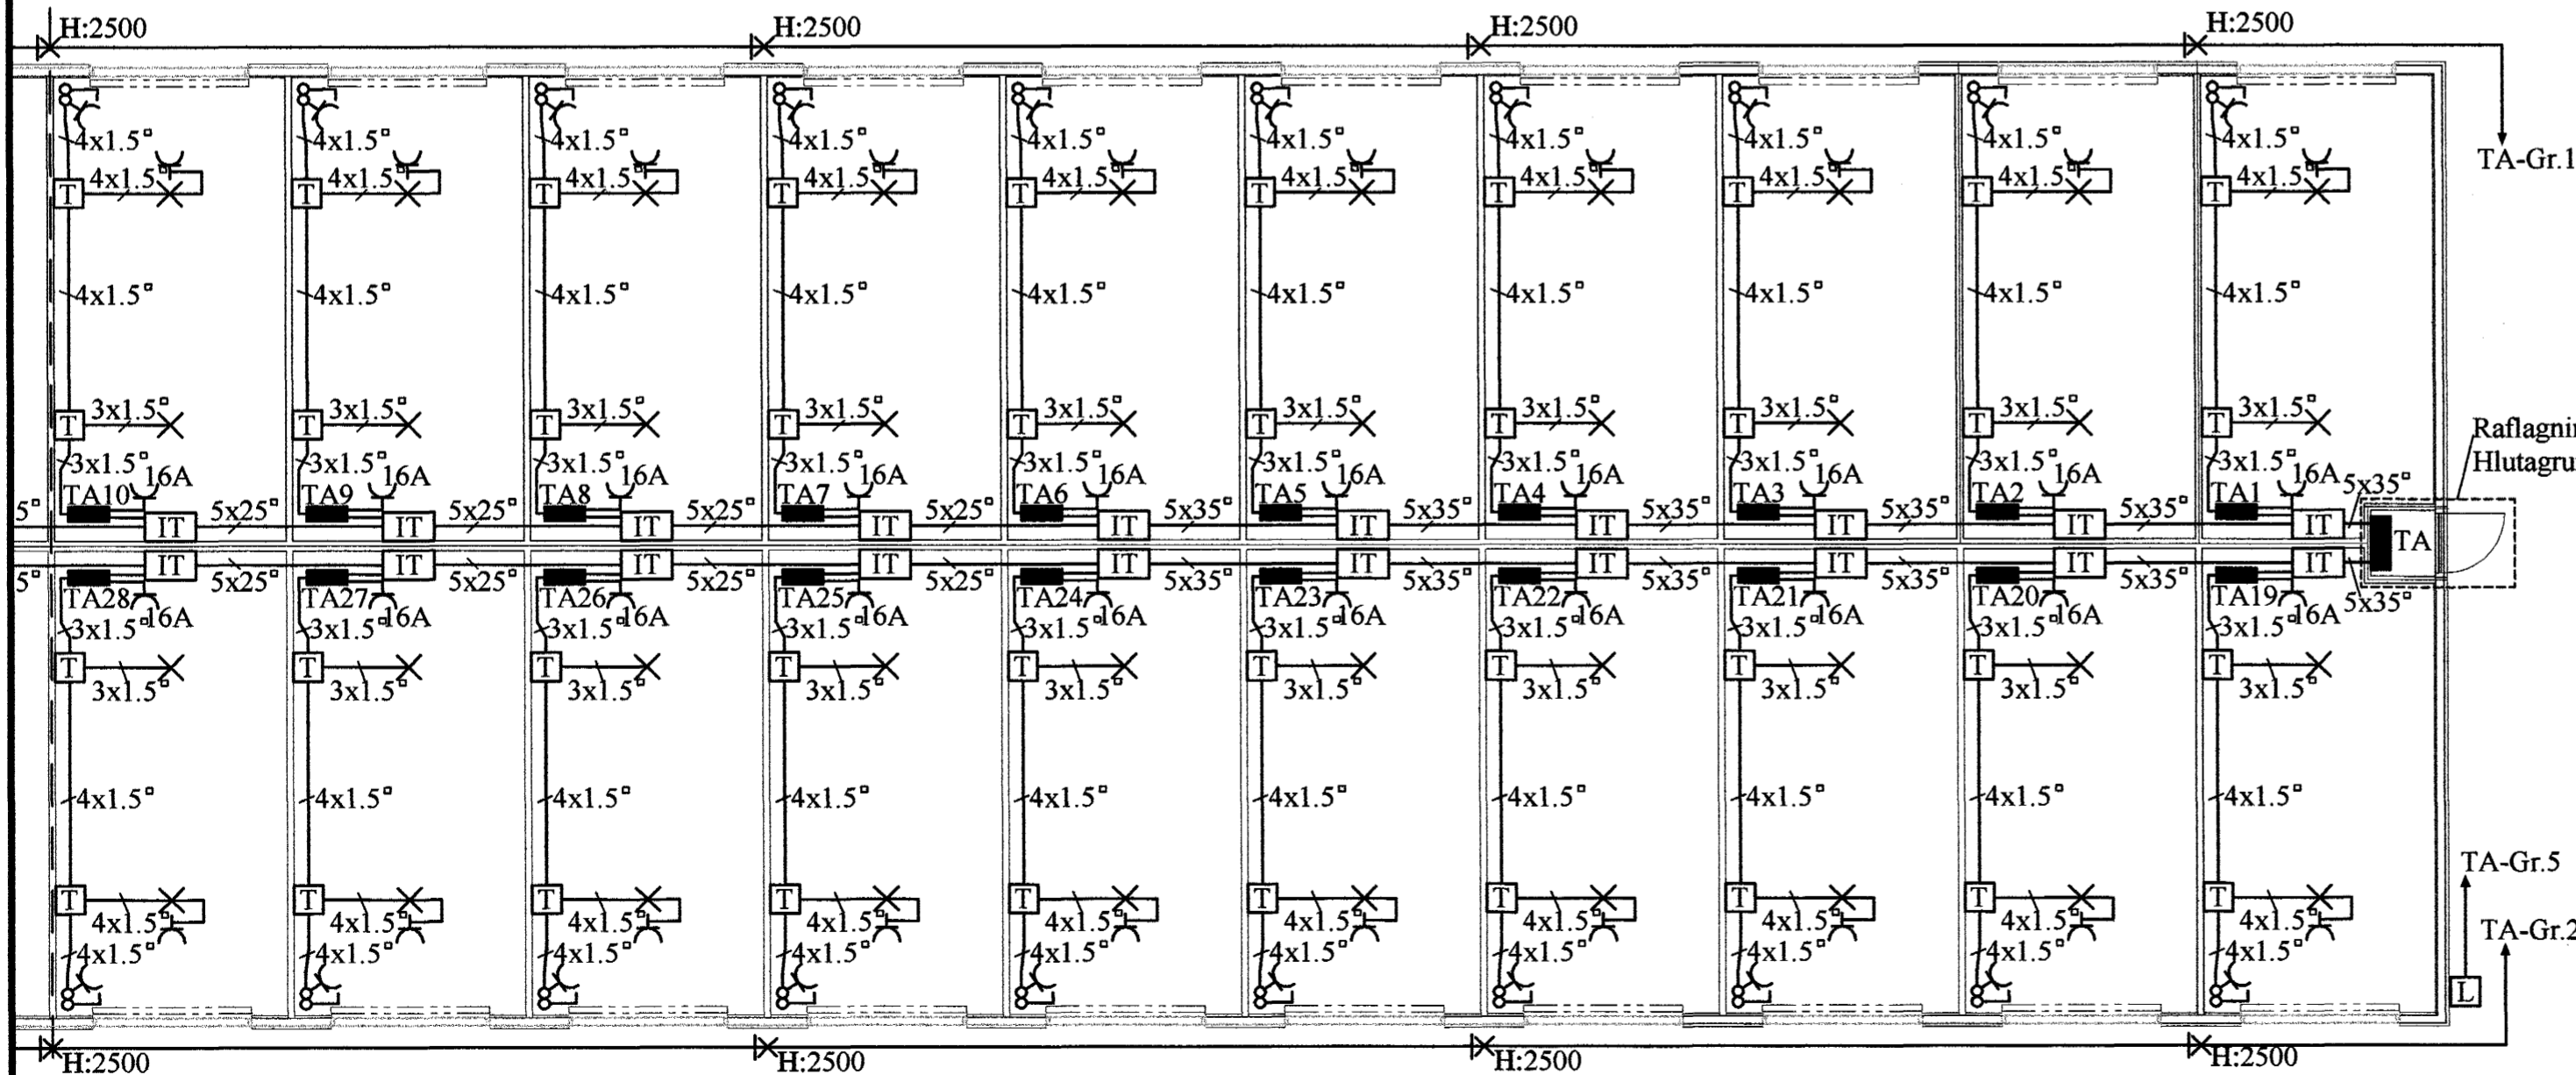

Grunnmynd Hús A - Raflögn
1:100

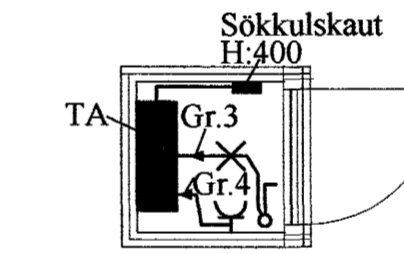

Hlutagrunnmynd - Inntaksrými í húsi A
1:50

Raflagnir í inntaksrými eru sýndar á
Hlutagrunnmynd - Inntaksrými í húsi A

Samþykkt þann
22. SEPT. 2004
Byggingafulltrúinn í Hafnarfirði
F.h. Sigurbjartur Halldórsson

Rafgæði Súluhöfða 27
270 Mosfellsbær
S:551-1078 GSM:898-1078

Verkhetti	Móhella 4	Mkv.	1:100
Verkhloti	Grunnmynd Hús A - Raflögn	Dags.	26.8.2004
Hannað	Elvar Traustí Guðmundsson Ragnar Viktor Karlsson	Teiknað	Ragnar Viktor Karlsson
Samþykkt	Ragnar Viktor Karlsson	Kennitala	220470-5129
Undirskrift og kennitala aðalhönnuðar		Undirskrift	Ragnar Karlsson