



Grunnmynd Hús B - Raflögn
1:100

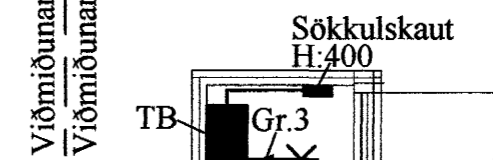


Hlutagrunnmynd - Inntaksrými í húsi B
1:50

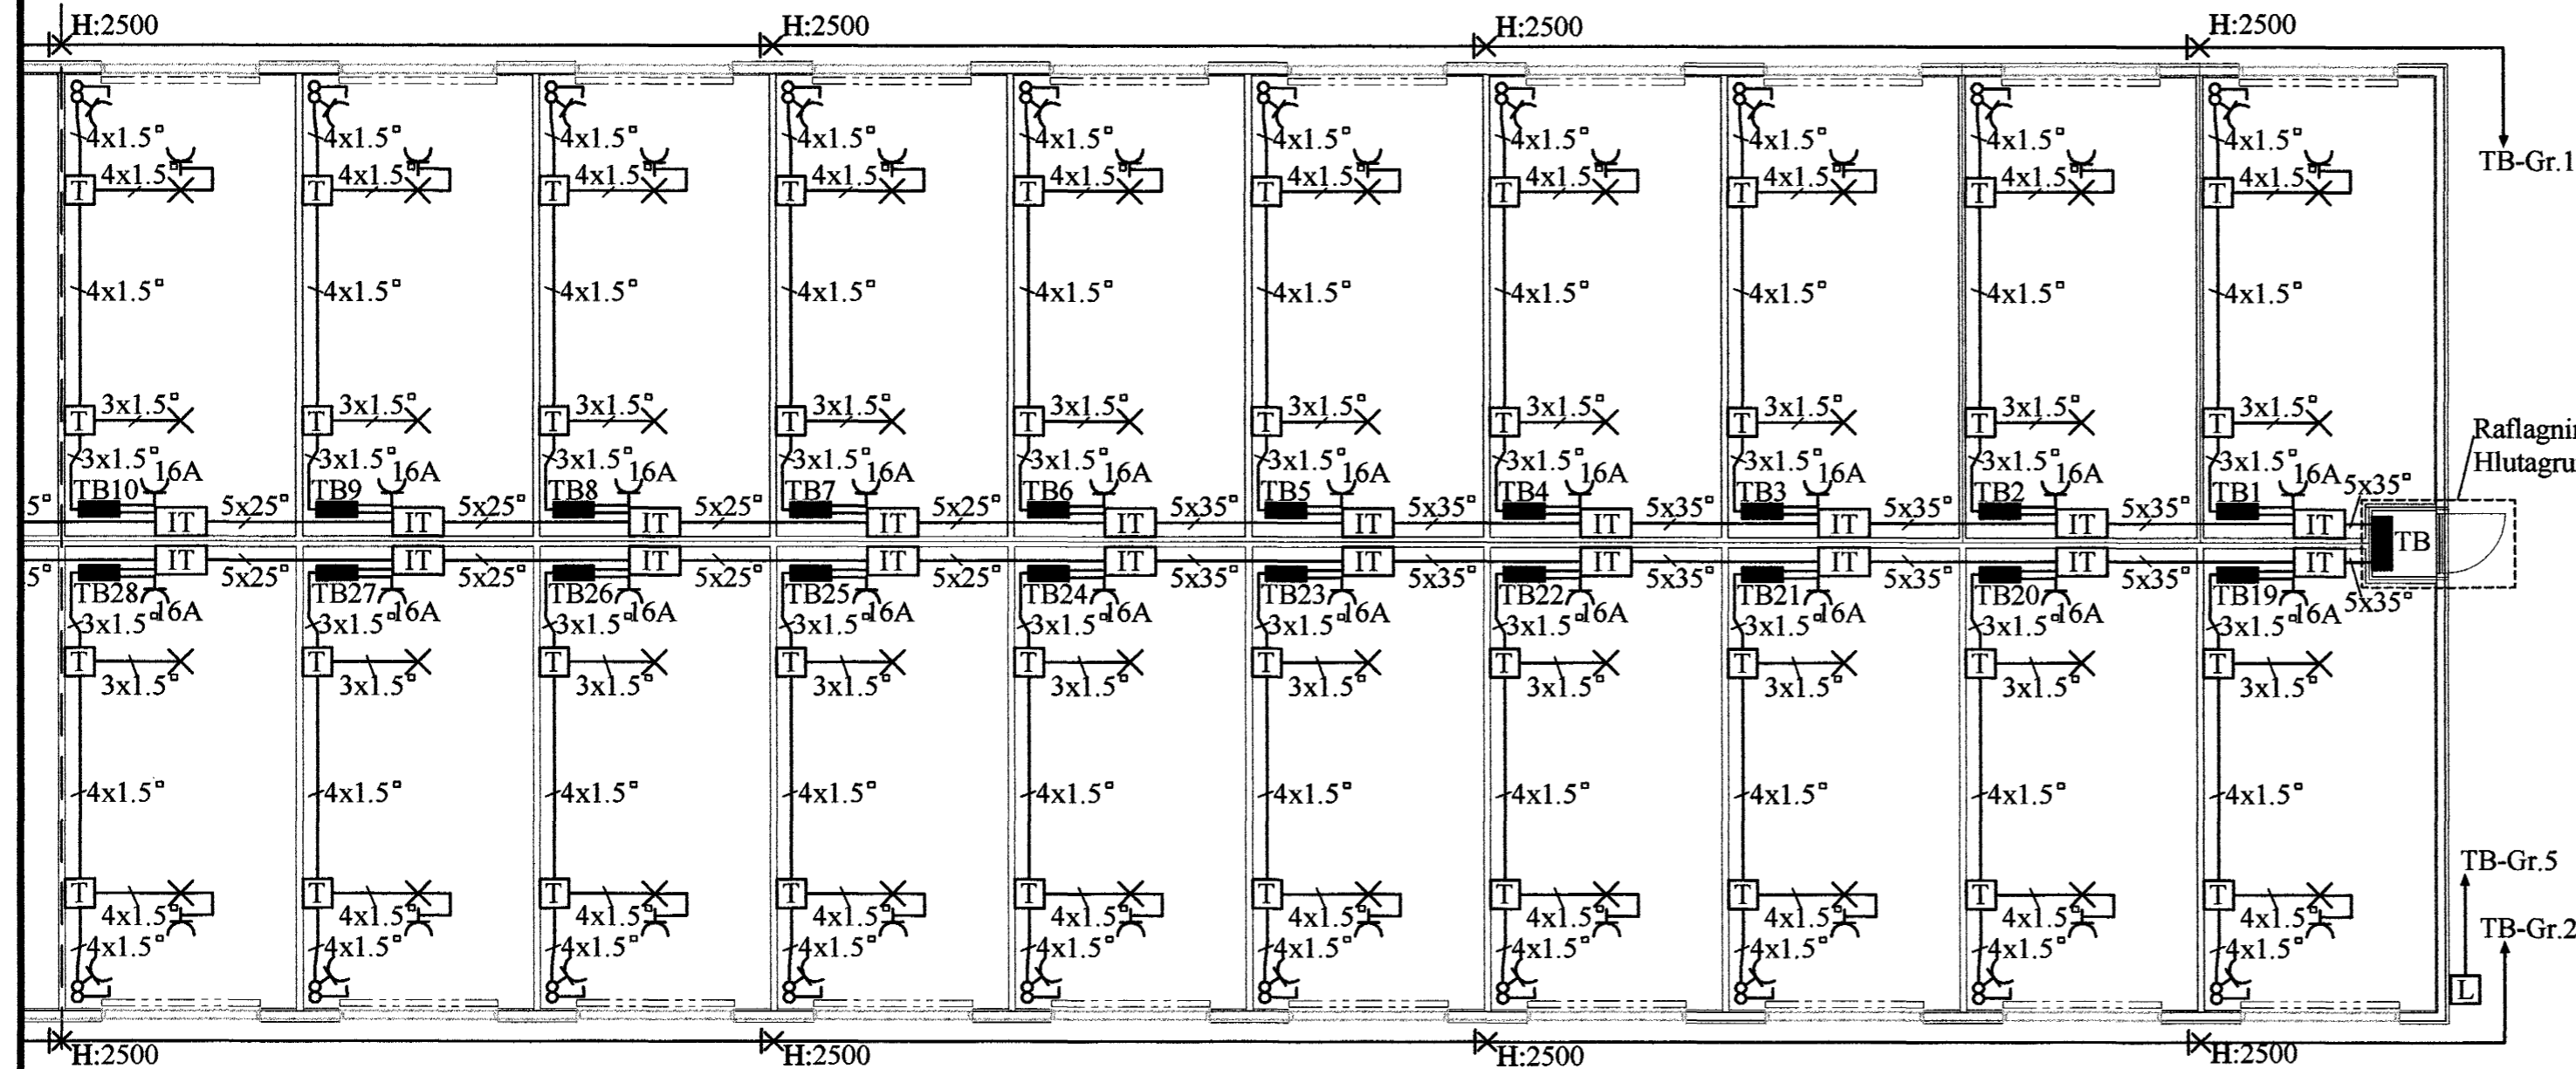

Grunnmynd Hús B - Raflögn
1:100

Sampykkt þann
22 SEPT. 2004
Byggingafulltrúinn í Hafnarfirði
F.h. Sigurbjartur Halldórsson

Rafgæði Súluhöfða 27
270 Mosfellsbær
S:551-1078 GSM:898-1078

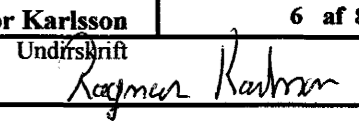Verkheiti	Móhella 4	Mkv.	1:100
Verkluti	Grunnmynd Hús B - Raflögn	Dags.	26.8.2004
Hannað	Elvar Trausti Guðmundsson Ragnar Viktor Karlsson	Teiknað	Ragnar Viktor Karlsson
Sampykkt	Ragnar Viktor Karlsson	Kennitala	220470-5129
Undirskrift og kennitala aðalhönnuðar	 Undirskrift		
		Teikning nr.	6 af 8