




ADALTAFLA TC

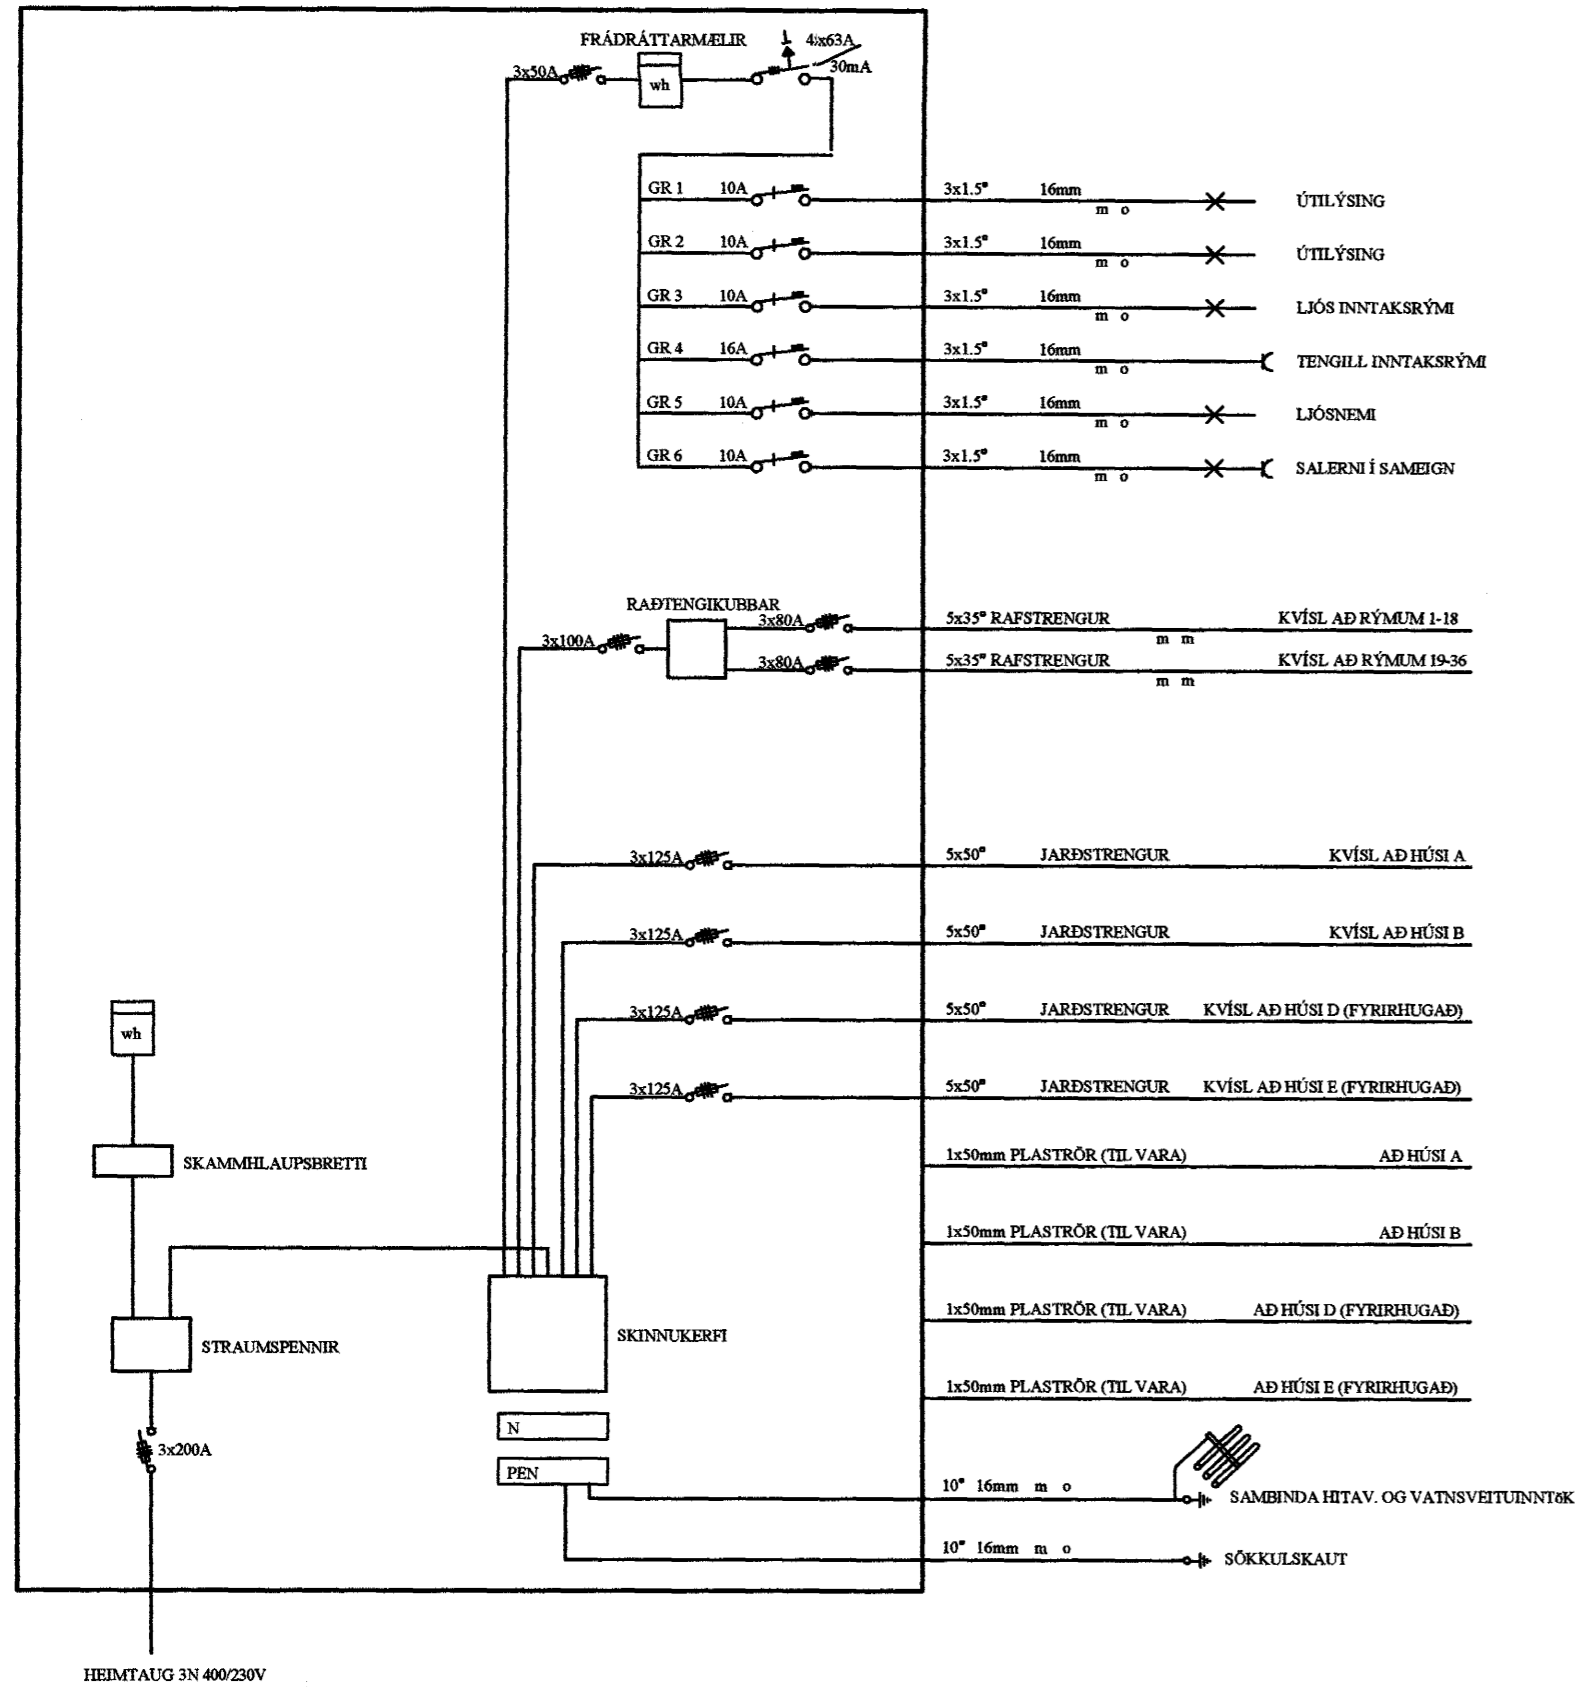

GREINATÓFLUR TA, TB, TD OG TE

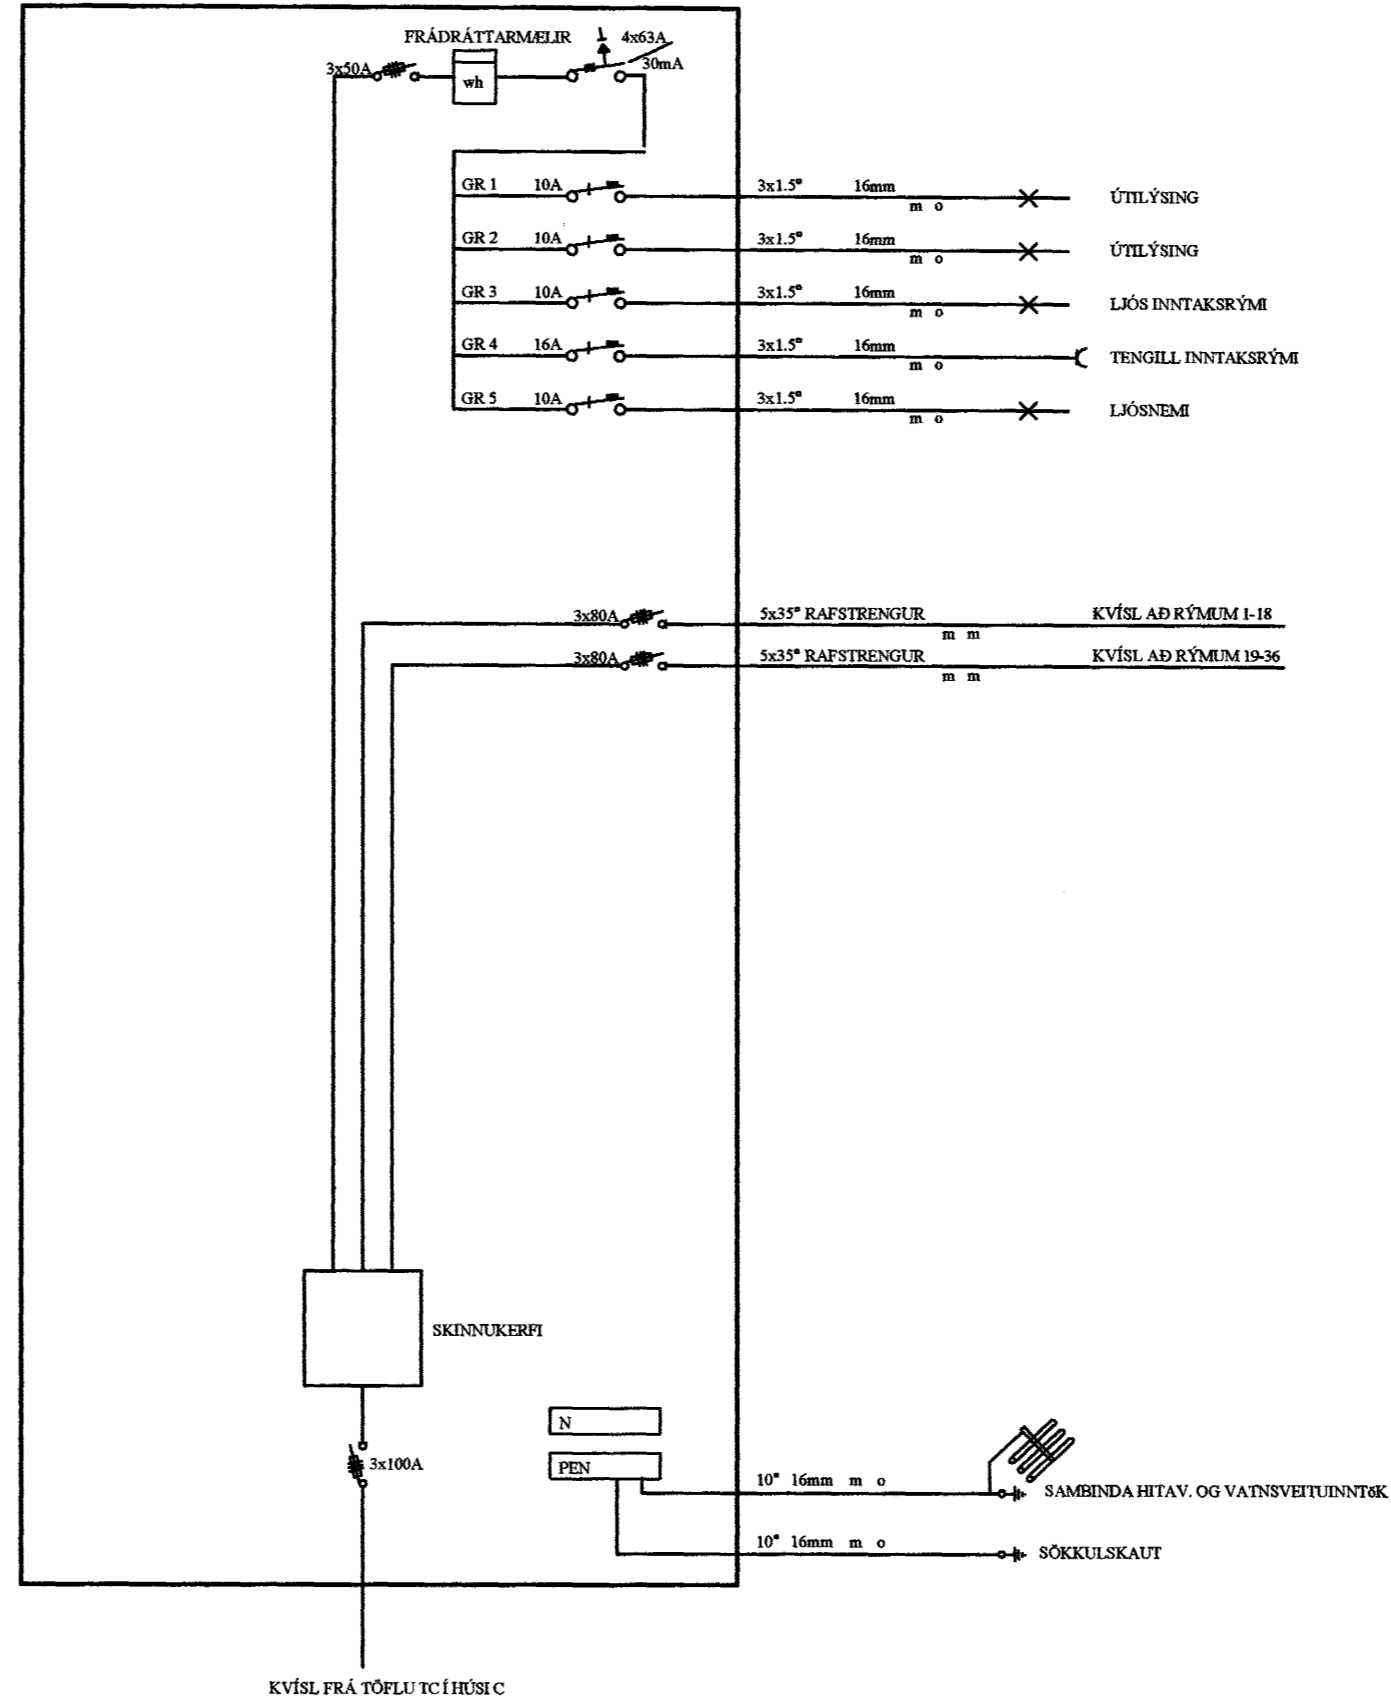

GREINATÓFLUR TA1-TA36, TB1-TB36 OG TC2-TC36

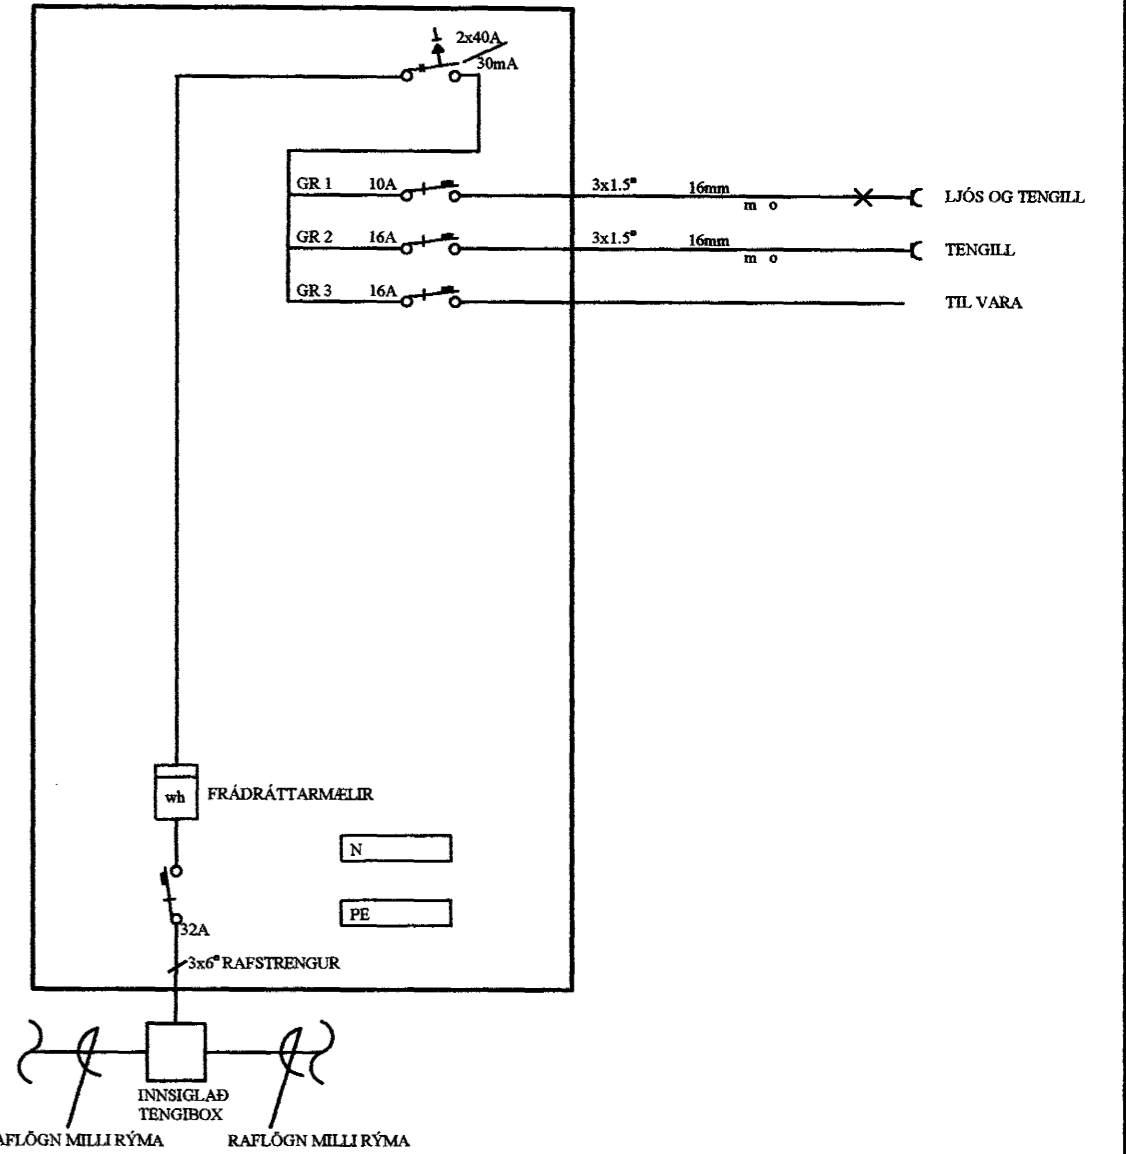

Samþykkt þann  
22 SEPT. 2004

Byggingafulltrúinn í Hafnarfirði  
F.h. Sigurbjartur Halldórsson

Einlínamyndir

Rafgæði Súluhöfða 27  
270 Mosfellsbær  
S:551-1078 GSM:898-1078

Verkheiti	<b>Móhella 4</b>	Mkv.	Enginn
Verkluti	<b>Einlínamyndir</b>	Dags.	26.8.2004
Hannað	Elvar Traustí Guðmundsson	Teiknað	Ragnar Viktor Karlsson
Samþykkt	Ragnar Viktor Karlsson	Kennitala	220470-5129
Undirskrift og kennitala aðalhönnuðar		Undirskrift	Ragnar Karlsson
		Teikning nr.	8 af 8