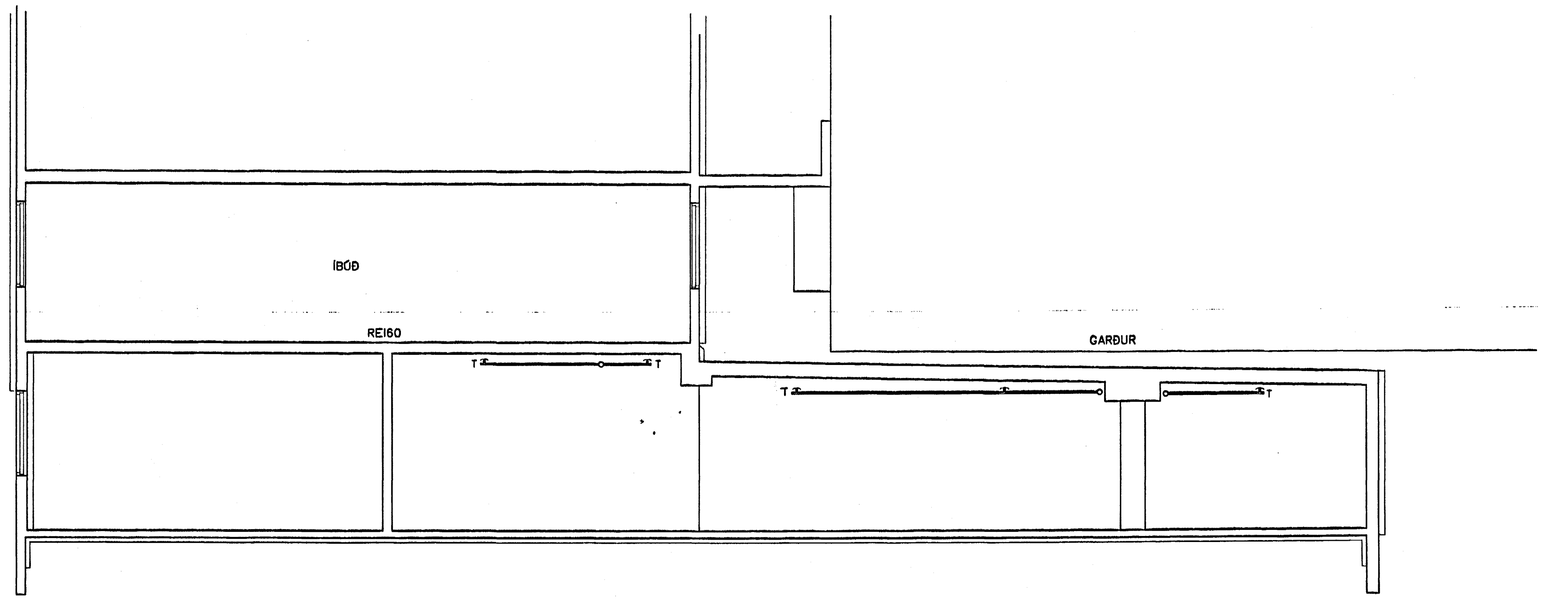

SNIÐ 1 1:20

Brunamálastofnun
YFIRFARIÐ
13 SEPT. 2004
Sbr. bréf 13.09.04
Guðmundur Gunnarsson

Br.	Dags.	Eðli breytinga	Sign

BERJAVELLIR 2
HAFNARFIRÐI

SLÖKKVIKERFI
SNIÐ Í BÍLGEYMSLU

Samþykkt þann
21 SEPT. 2004
Byggingafulltrúinn í Hafnarfirði
F.h. Sigurbjartur Halldórsson

MKV. 1:50

DAGS. JÚNÍ 2004

VERK NR. 2218

TEIKN. NR. 3-02

HANNAÐ SIG. ÞORLEIFSS. KT. 241148-3009

TEIKNAÐ G.H.

YFIRFARIÐ

TÆKNIÞJÓNUSTA SIGURÐAR ÞORLEIFSSONAR ehf
STRANDGÖTU 11 220 HAFNARFIRÐI
SÍMI 555-4255 FAX 565-2875
E-mail taeknithjonusta@islandia.is
kt: 440693-2539