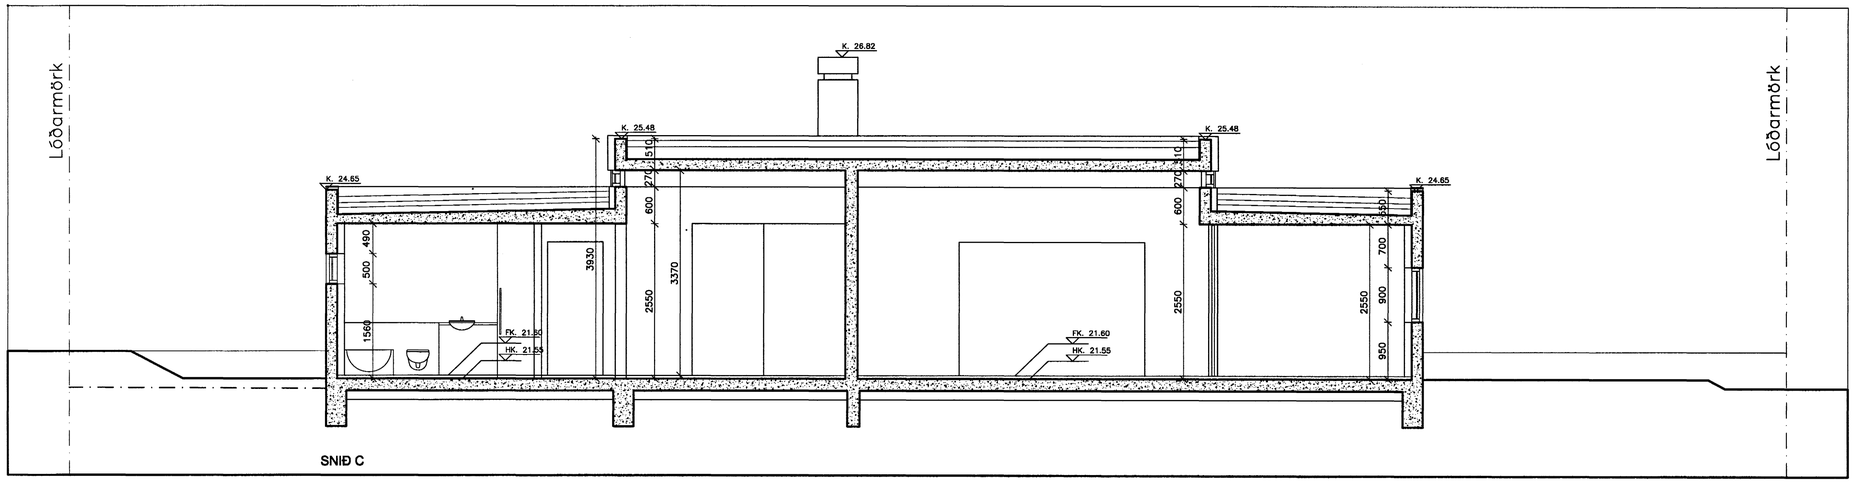

SNIÐ C

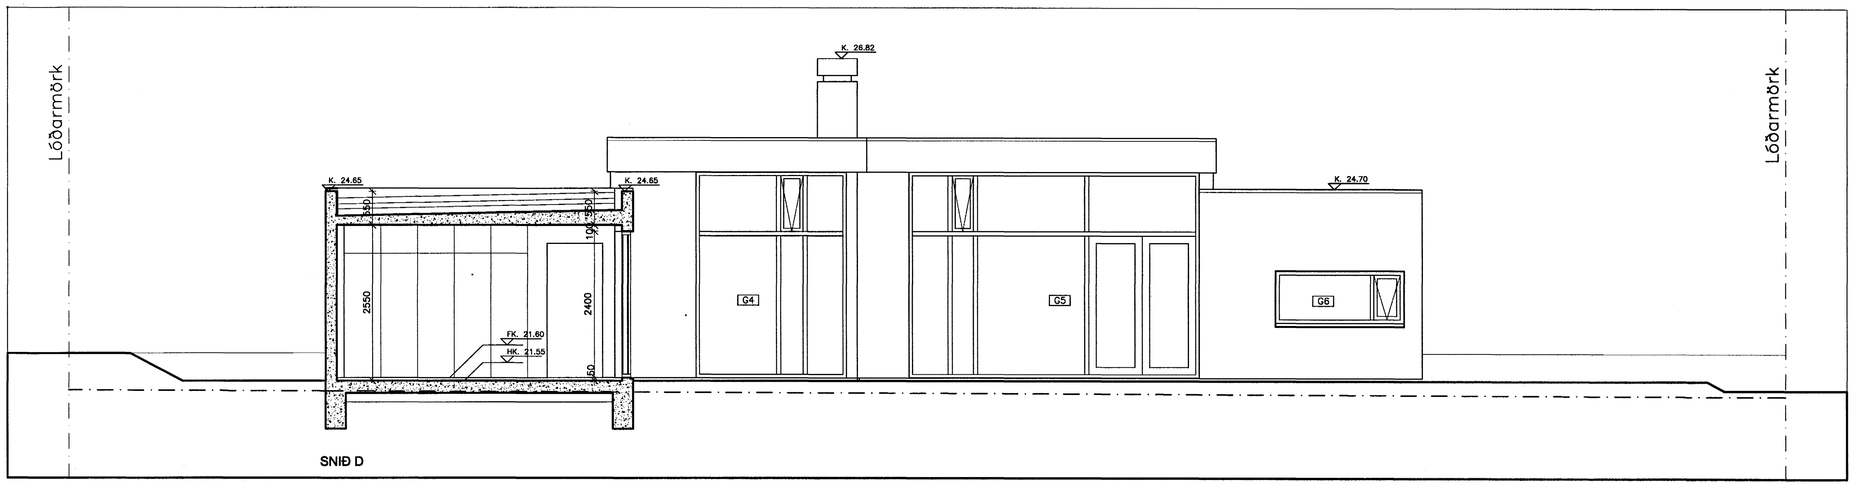

SNIÐ D

C:

B:

A:

BREYTINGAR: DAGS:

Byggingafulltrúi Hafnarfjarðar
Afgreitt þann
16 AUG. 2004
HG

VERKTEIKNING

FURUVELLIR 21 HAFNARFJÖRÐUR

EINBÝLISHÚS

VERK: FURU- 0419

KVARÐI: 1:50

DAGS: 13.08.04

SNEIÐINGAR C OG D

TEIKN: IH

SKRÁ:

ÚTI INNI
ARKITEKTAR
ÞINGHOLTSSTRÆTI 27 101 REYKJAVÍK
SÍMAR 552 7660 & 562 7660 FAX 552 7661
NETFANG uti.inni@centrum.is
VEFFANG www.centrum.is/uti.inni
BALDUR Ó. SVAVARSSON ARKITEKTAR FAÍ
120357-5149
JÓN ÞÓR ÞORVALDSSON ARKITEKTAR FAÍ
021256-7579

A-203