


1 Grunnmynd 1. h
01 M=1:50

SORP
SORP

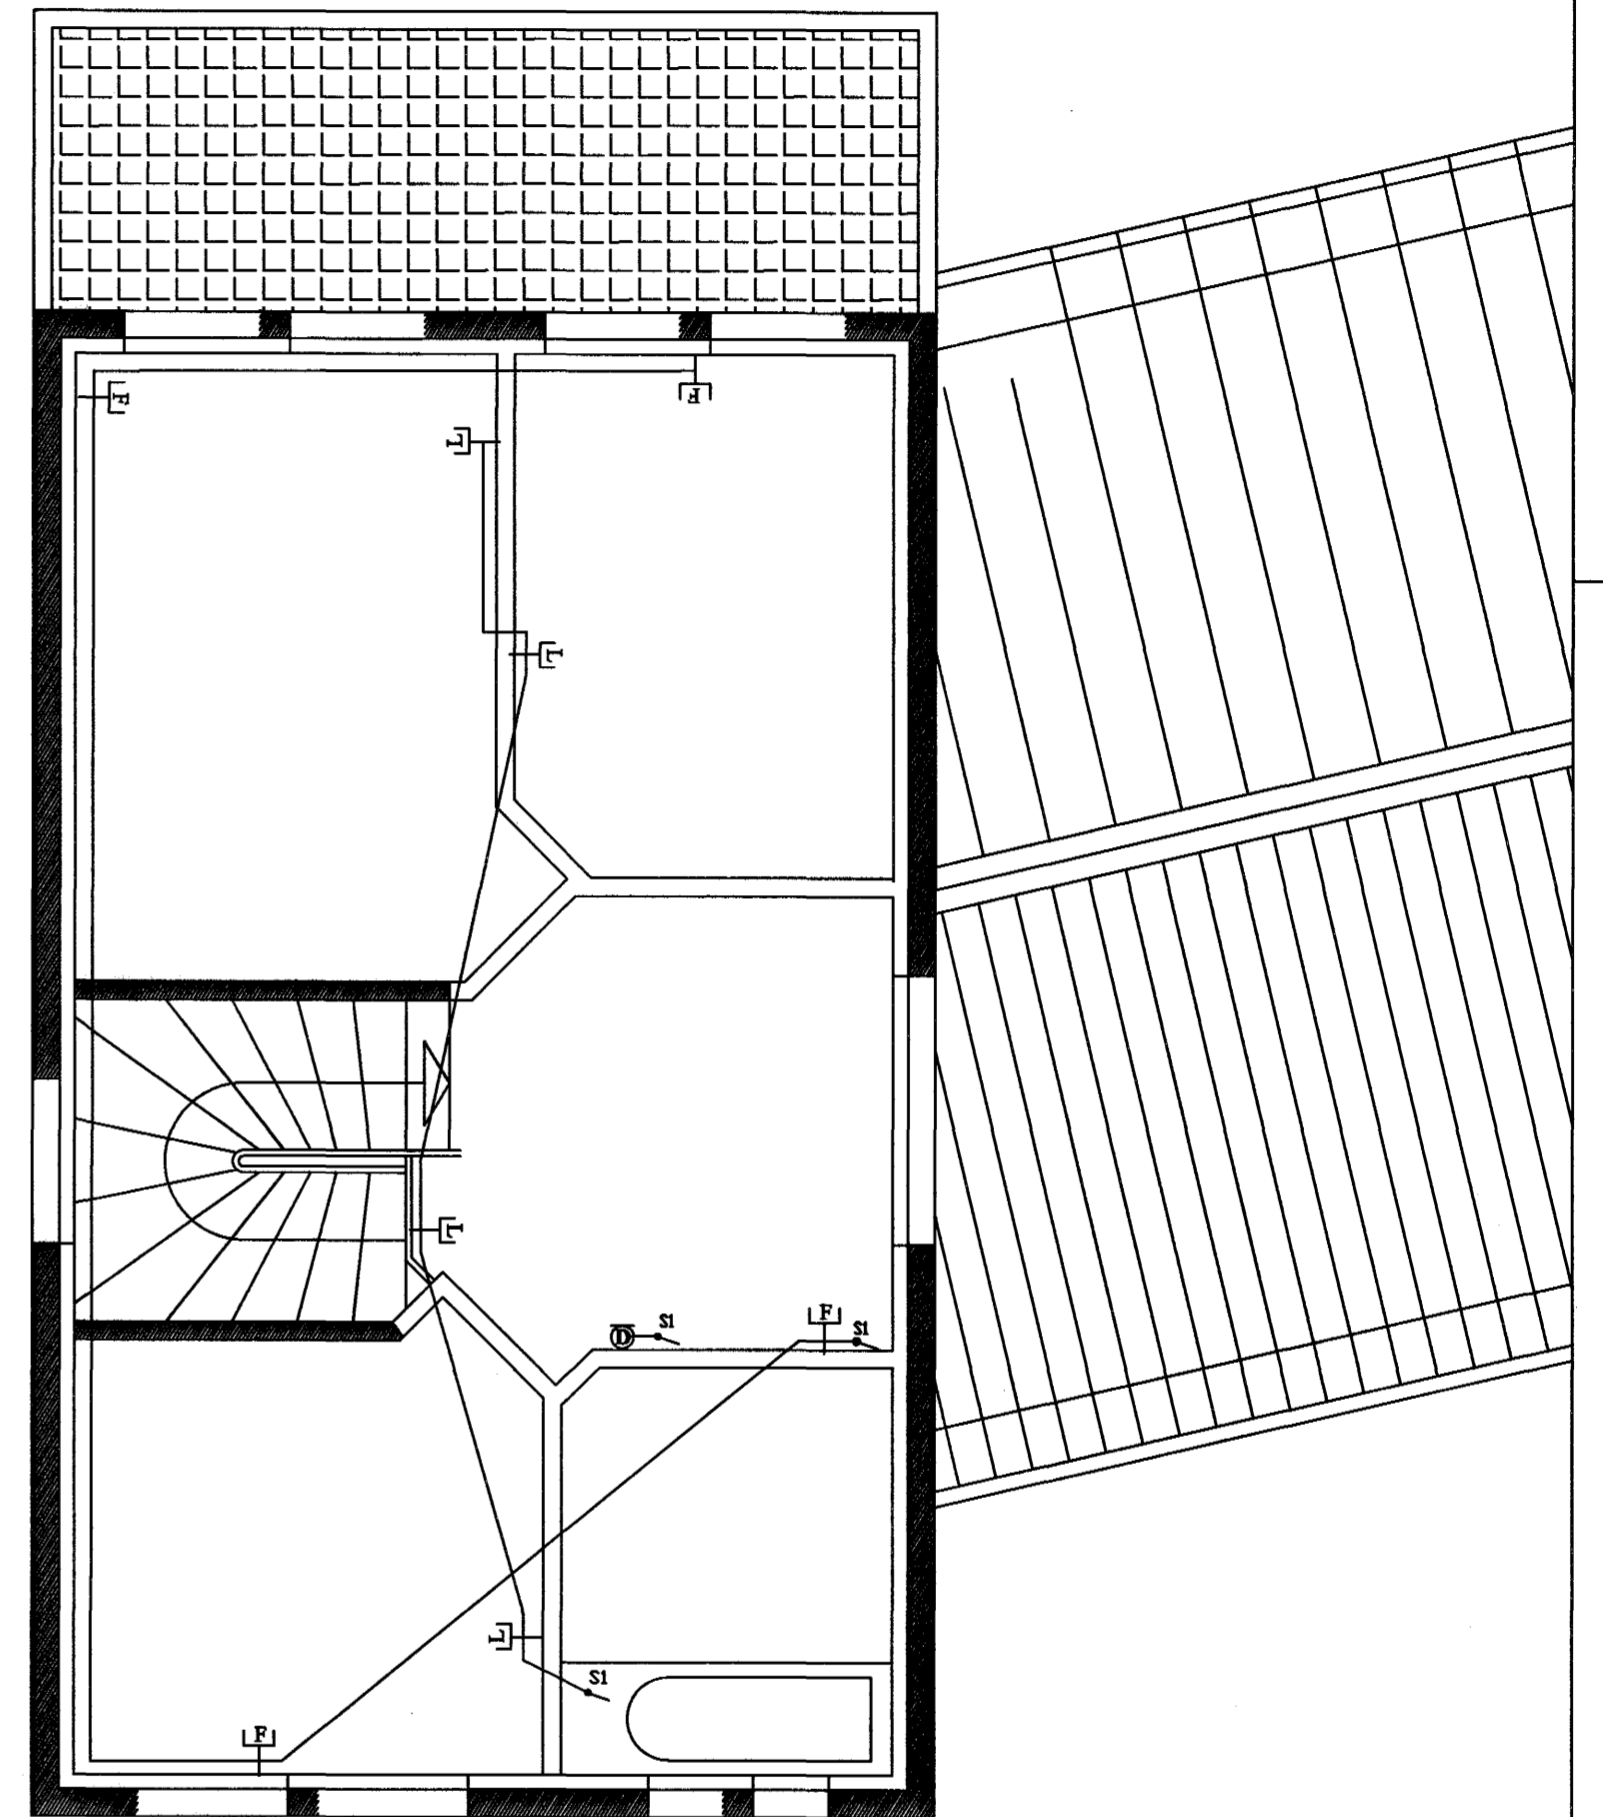

2 Grunnmynd 2. h
01 M=1:50

Byggingafultrúi Hafnarfjarðar
Afgreitt þann
13 AUG. 2004
RÖ

SR

Staður Burknaveilir 4
Viðfang Smáspenna
Gerð Grunnmyndir
Etuásl 14
221 HAFNARFJARÐAR
Sími: 567 4016
GSM: 669 9837
Sturla Ragnarsson, arkitektgur
kt. 091165-4579

Breyting	Eðli breytingar	Dags.	Samb.

Mælikvæði	Dagsetning	Verknúmer	Flokkur	Telning númer	Breyting
1:50	26.07.04	2	R	01	