

1 Afstöðumynd
M=1: 500


skýringar:

Lagnir skulu vera huldar 16mm plastpíplagnir ídregnar 1,5° vfr.
 Heð rofa sé 110 cm, heð Tengla sé 20 cm nema þar sen rofi og tengill eru tekið átt fastir saman þar er heðin 110 cm.
 Heð veggjólfa sé 180 cm, nema á bíðum 200cm.
 Fjarlægð frá hurðargæti að veggbrún í niðja dós sé 12 cm.
 Öll mál eru miðuð við fullfrágengni gólf og í niðja dós.
 Heð tengla í bílskúr sé 110 cm.


Ífangreint glöðr nema annars sé getið.

A.T.H nota skal málsetta smíðateikningu þegar mælt er fyrir veggjum.

3N-400/230V
Tafla T1, með smáspennuhólf.

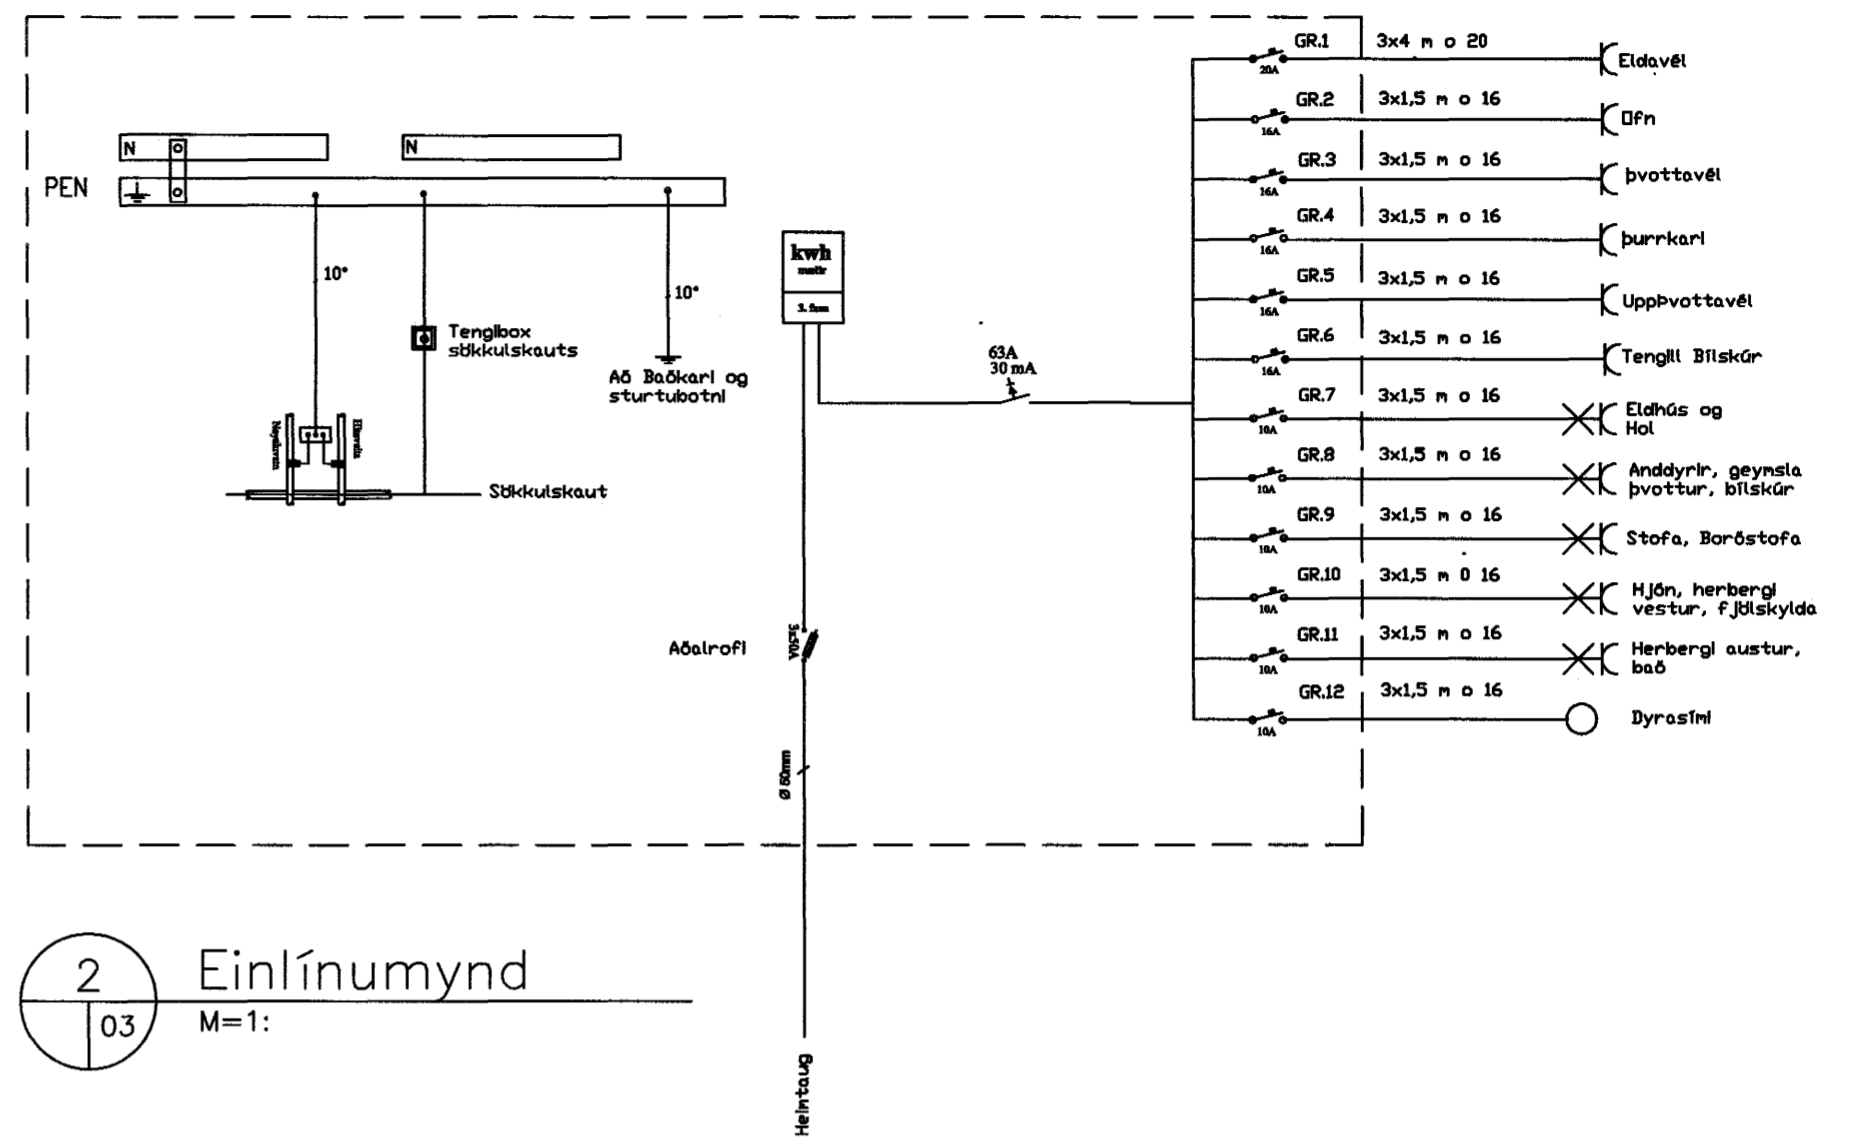

2 Einlínnumynd
M=1:

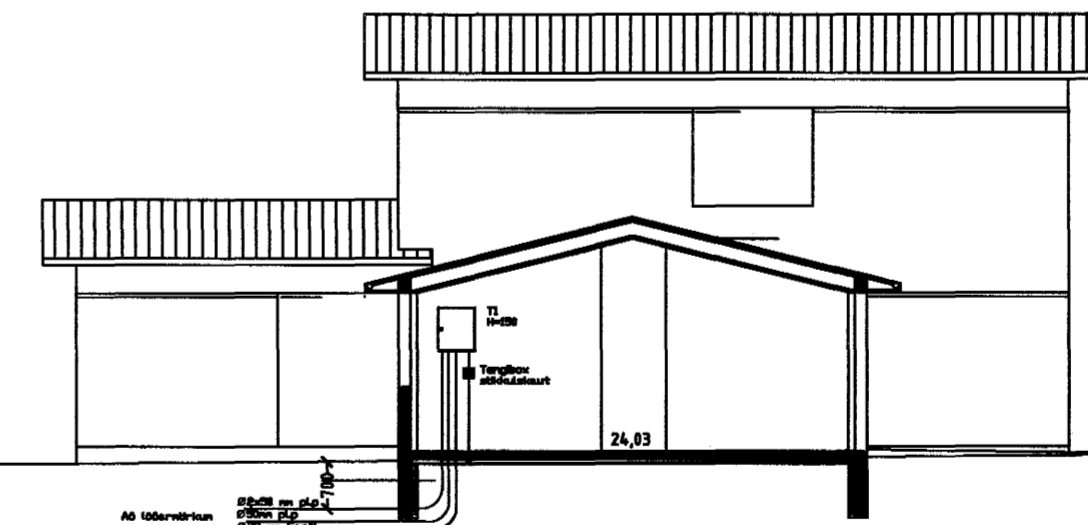

3 Snid
M=1: 100

Byggingaútlit frá Hafnarjarðar
 Afgreitt þann
 13 AUG. 2004
 HÖ

SR

Staður: Burknaveilir 4
 Viðfang: Rafagnir
 Gerð: Afstada, snid og einlínnumynd
 Erlausi 14
 221 HAFNARFIRÐI
 Sími: 567 4016
 GSM: 669 9837
 Sturla Ragnarsson, smíðaður
 kt. 091165-4579

Breyting	Eðli breytingar	Dags.	Samp.	Mælikvæði	Dagsetning	Verkunúmer	Flokkur	Tekning númer	Breyting
				100,500	26.07.04	2	R	03	