


Grunnmynd hitalagna  
mkv. 1:50

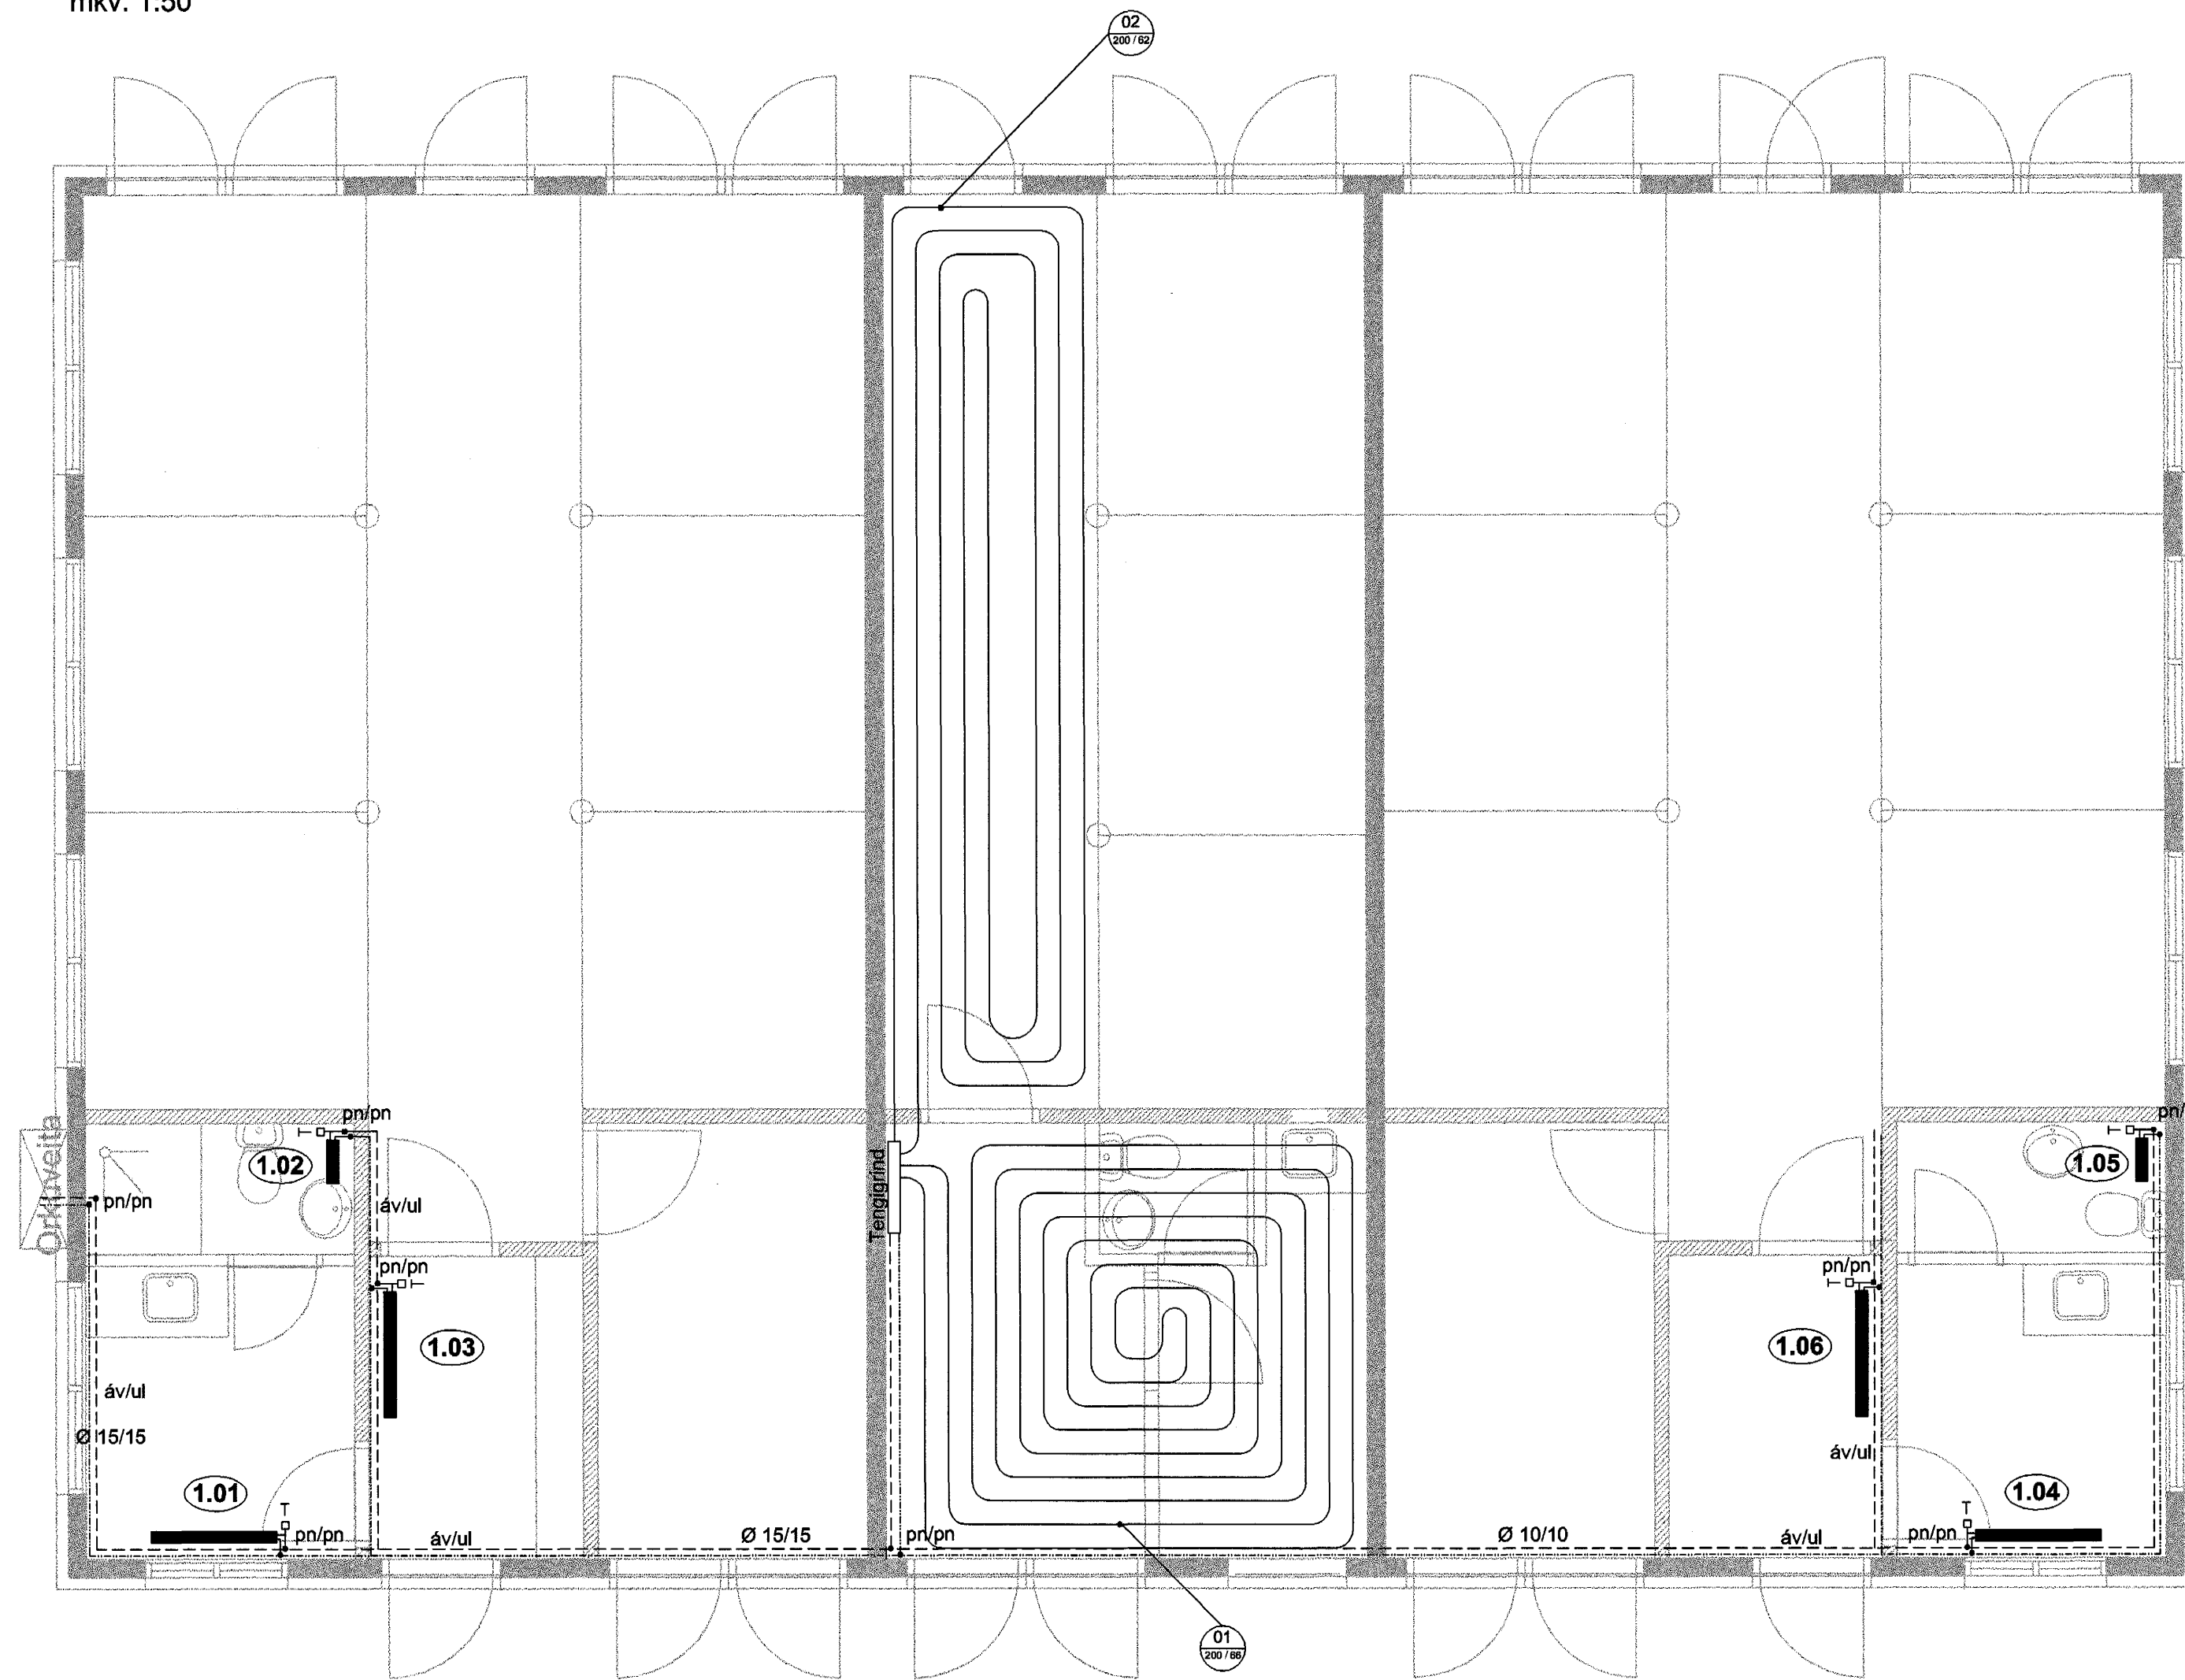

**Frávæltagnir innanhúss** :  
Lagnaefni skal vera Geberit PE-Silent  
Lagnir skal einangra vandlega með minnst 50mm steinull sem síðan skal vefja vandlega með plastbandi.  
Efni og frágangur skal vera í samræmi við IST-68

**Vatnslagnir** :  
Við öll tæki skulu vera stoppkranar.  
Efni og frágangur skal vera í samræmi við IST-67.  
**Kaldavatslögn** : Lagnaefni skal vera ál PE-pex t.d. frá Unipipe.  
Leiðslur skal vefja vandlega með sisalpappa en síðan skal einangra alla lögnina með þar til gerðum 20mm þykkum víðurkenndum stífum einangrunarhólkum. Þó skal leyfilegt að nota "ádrag" þar sem lagnir koma bakvið innréttingar.  
Einangrunarhólkana skal síðan vefja vandlega með plastbandi og öll samskeyti með límbandi.

**Heitavatslögn** : Lagnaefni skal vera ál PE-pex  
Leiðslur skal einangra með þar til gerðum 20mm þykkum víðurkenndum stífum einangrunarhólkum og vefja þá síðan með plastbandi.  
Við tæki skal kaldavatslögn koma hægra megin.

**Hitalagnir** :  
Lagnaefni skal vera svart stál.  
Þar sem lagnir eru utanálggjandi skulu þær standa óeinangraðar, að öðru leiti skal einangra leiðslur með þar til gerðum 20mm þykkum víðurkenndum stífum einangrunarhólkum og vefja þá síðan með plastbandi. Allar ofhatengingar skulu hafa nefnimál 10.  
Í séreign 01-02 er hitakerfið gólfhitalagnir  
Allar gólfhitalagnir skulu vera með súrefniskápu.  
Við alla ofna skal setja stillitú. Enginn ofn má vera þannig að konvektor liggi utaná.  
Efni og frágangur skal vera í samræmi við reglugerð Hitaveitu Reykjavíkur.

merkir númer á slaufu  
millibili á milli slaufa  
lengd á slaufu í metrum  
Míðað er við Giacomini Giacobex PE-Xb gólfhitalagnir  
Ø 20\*2,0 c/c 200 nema annað komi fram á teikningu.  
Lengd og millibili á slaufum kemur fram á teikningu.  
Rör skulu vera 100 mm frá endanlegu innra yfirborði útveggja.  
Dýpt á rörum í botnplötu er um 60mm

Sörlaskeið 15						
NR.	Staðsetn	Gerð	Hæð	Lengd.	Afköt reiknuð	Afköt vahn
Slauða	1. Hæð		mm.	mm	(mm)	(mm)
1.01	Kaffistofa	21	600	1200	1000	1240
1.02	Badh.	21	600	600	500	616
1.03	Gangur	11	600	1600	800	1174
1.04	Kaffistofa	21	600	1200	1000	1240
1.05	Badh.	21	600	600	500	616
1.06	Gangur	11	600	1600	800	1174
Samtals					4600	6060

ÚTGÁFUFERILL			
NÚMÉR:	DAGS:	SKÝRINGAR:	UNND:
DAGS:	SAMRÆMHOHNUDAR		
<p>Byggingafrulltrúi Hafnarjarðar Algrætt þann 11 AUG. 2004 Hó</p>			
<p><b>EMIL ÞÓR GUÐMUNDSSON</b> FTFI</p> <p>LÆKJASMÁRA 98 200 KÓPÁVOGUR SÍMÍ: 544 4004 GSM: 898 9517 NETFANG: gaja@centrum.is kt: 280456-3499</p>			
HEITI VERKS:			
<p><b>Sörlaskeið 15</b></p>			
HEITI TEKNINGAR:			
<p><b>Hitalagnir</b></p>			
MKV:	DAGS:	VERK NR:	
1:50/1:20	10/10/03	Sm49	
TEKNAÐ:	YFIRFARIB	SAMB-YKKT	NR. TEKNINGAR
EÞG	EÞG	EÞG	
DAGS UNDIRSR:	NAFN HÖNNUDAR		
09/08/04	EMIL ÞÓR GUÐMUNDSSON		<b>L02</b>
UNDIRSKYÐHÖNNUDAR			ÚTGÁFA