INNTAKSGRIND

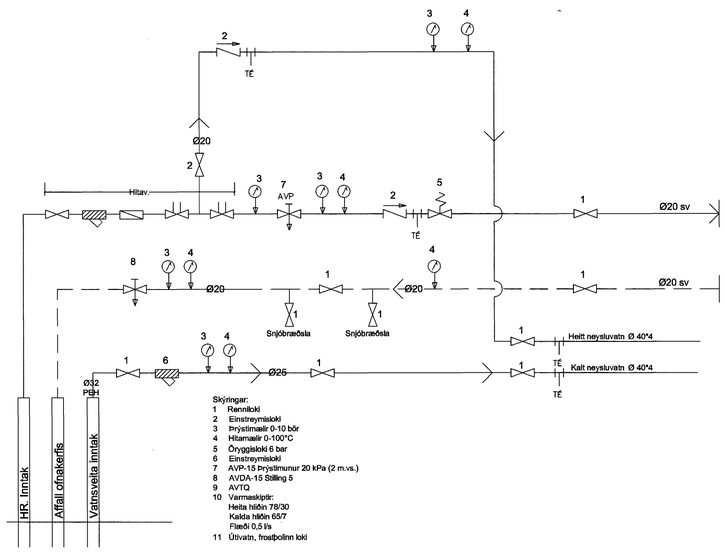

Skýringar:
1 Renniloki
2 Einstreymisloki
3 Þrýstimælir 0-10 bör
4 Hitamælir 0-100°C
5 Öryggisloki 6 bar
6 Einstreymisloki
7 AVP-15 Þrýstimunur 20 kPa (2 m.vs.)
8 AVDA-15 Stilling 5
9 AVTQ
10 Varmaskiptir:
Heita hliðin 78/30
Kalda hliðin 65/7
Flæði 0,5 l/s
11 Útivatn, frostþolinn loki

GÓLFHITAKERFI-DEILIKISTA

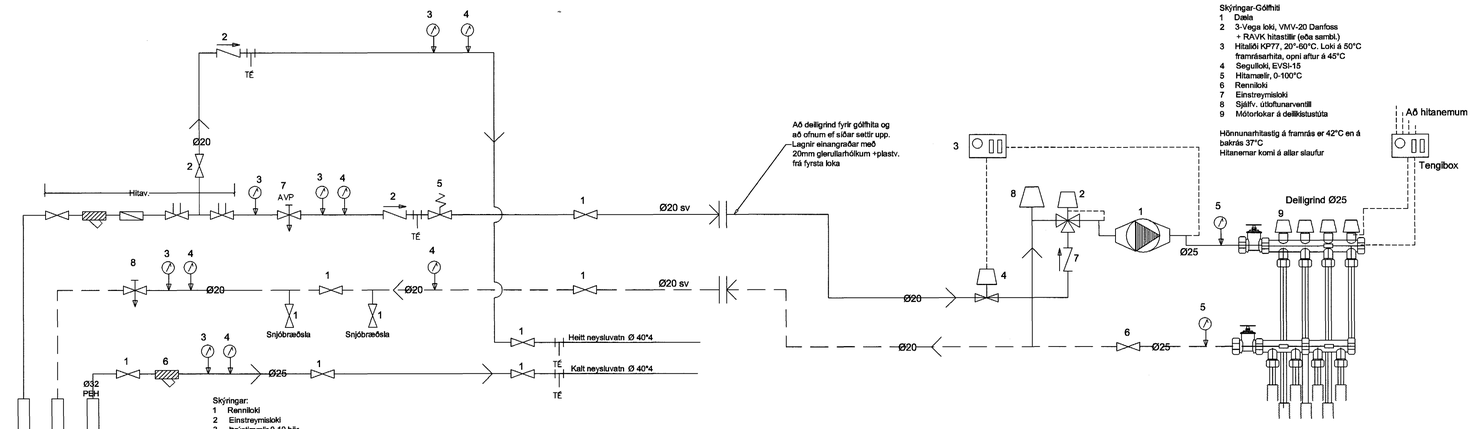

ÚTGÁFUFERILL

NÚMER:	DAGS.	SKÝRINGAR:	UNNIÐ:
DAGS.		SAMRÆM.HÖNNUÐUR	

Byggingafulltrúi Hafnarfjarðar
Afgreitt þann
11 AUG. 2004
HÓ

EMIL ÞÓR GUÐMUNDSSON
FTFÍ
LÆKJASMÁRA 98
200 KÓPAVOGUR
SÍMI: 554 3917
GSM: 898 9517
NETFANG: emil@emil.is
kt: 280456-3499

HEITI VERKS:

Sörlaskeið 15

HEITI TEIKNINGAR:

INNILAGNIR

Mælagrind
Stýringar

MKV:	DAGS.	VERK NR	
	28/02/04		
TEIKNAÐ.	YFIRFARIÐ	SAMÞYKKT	NR. TEIKNINGAR
EÞG	EÞG	EÞG	L60
DAGS.UNDIRSKR. 07.04.04	NAFN HÖNNUÐAR EMIL ÞÓR GUÐMUNDSSON		
UNDIRSKR.HÖNNUÐAR			ÚTGÁFA