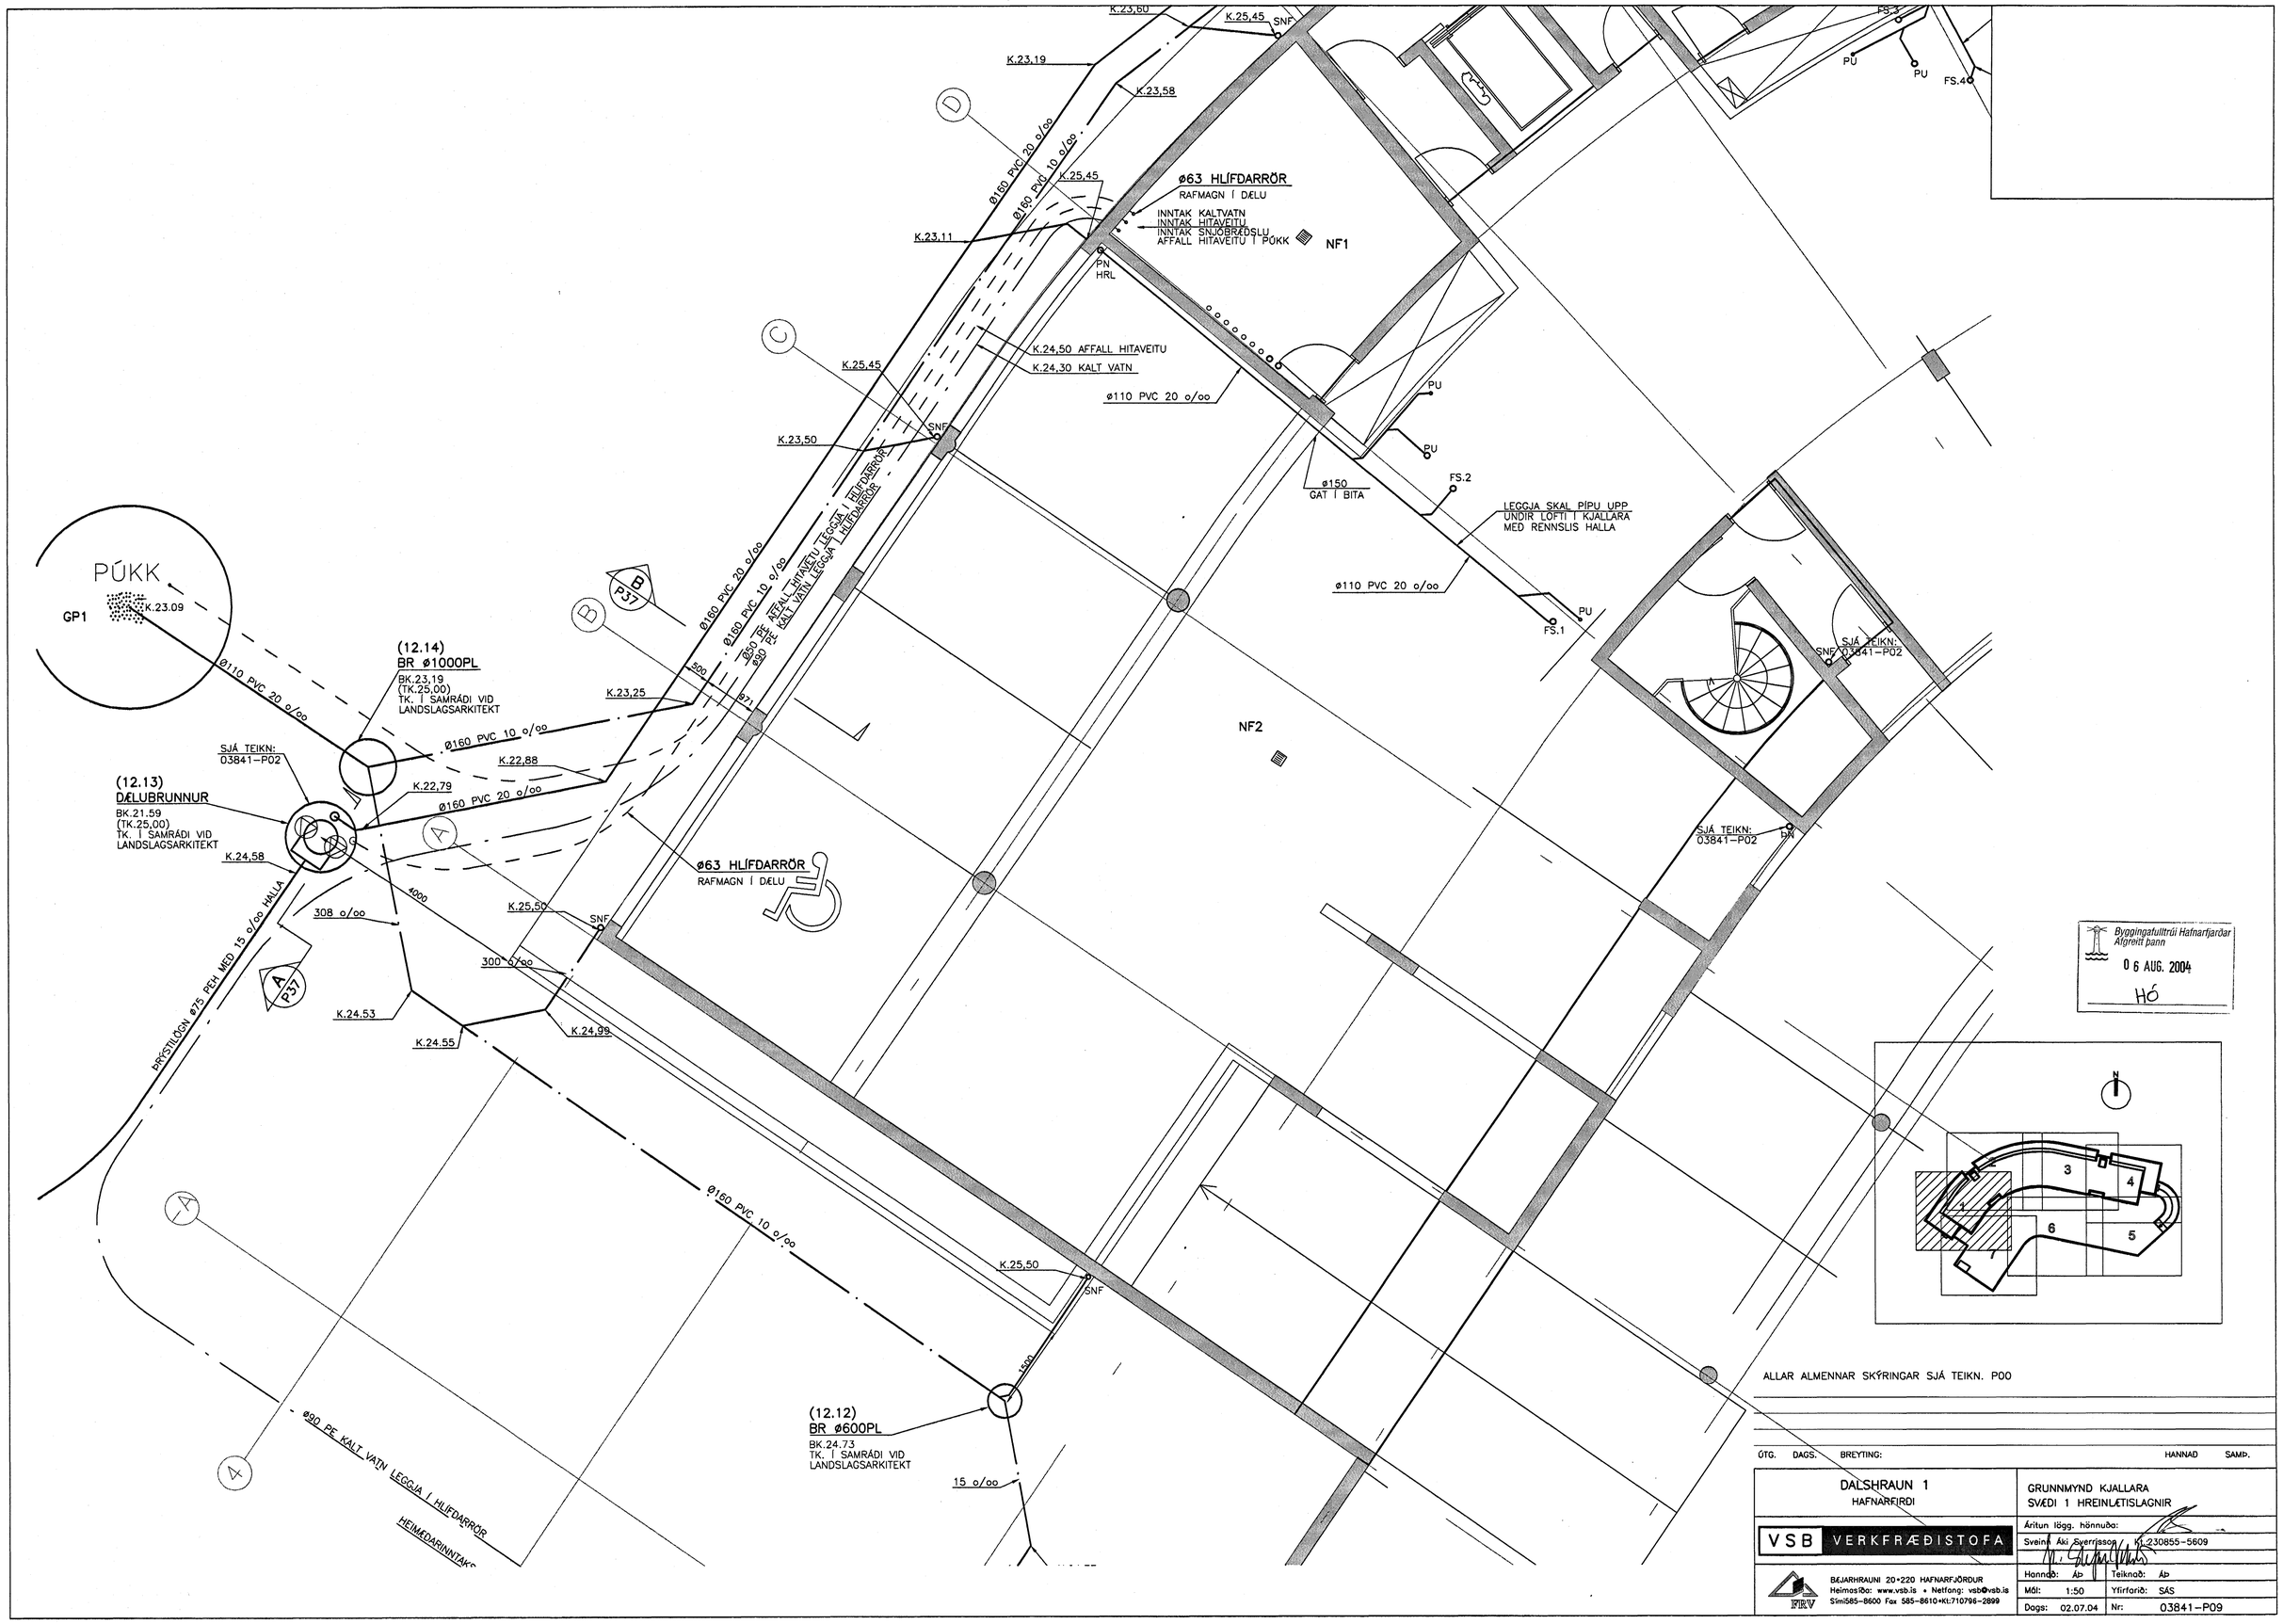

ALLAR ALMENNAR SKÝRINGAR SJÁ TEIKN. P00

ÚTG.	DAGS.	BREYTING:	HANNAÐ	SAMÞ.

DALSHRAUN 1 HAFNARFIRÐI	GRUNNMYND KJALLARA SVÆÐI 1 HREINLÆTISLAGNIR
VSB VERKFRÆÐISTOFA	Áritun lögg. hönnuða: Sveinn Áki Sverrisson Kt.230855-5609
BÆJARHRAUNI 20•220 HAFNARFJÖRÐUR Heimasíða: www.vsb.is • Netfang: vsb@vsb.is Sími585-8600 Fax 585-8610•Kt:710796-2899	Hannað: ÁÞ Teiknað: ÁÞ Mál: 1:50 Yfirfarið: SÁS Dags: 02.07.04 Nr: 03841-P09