
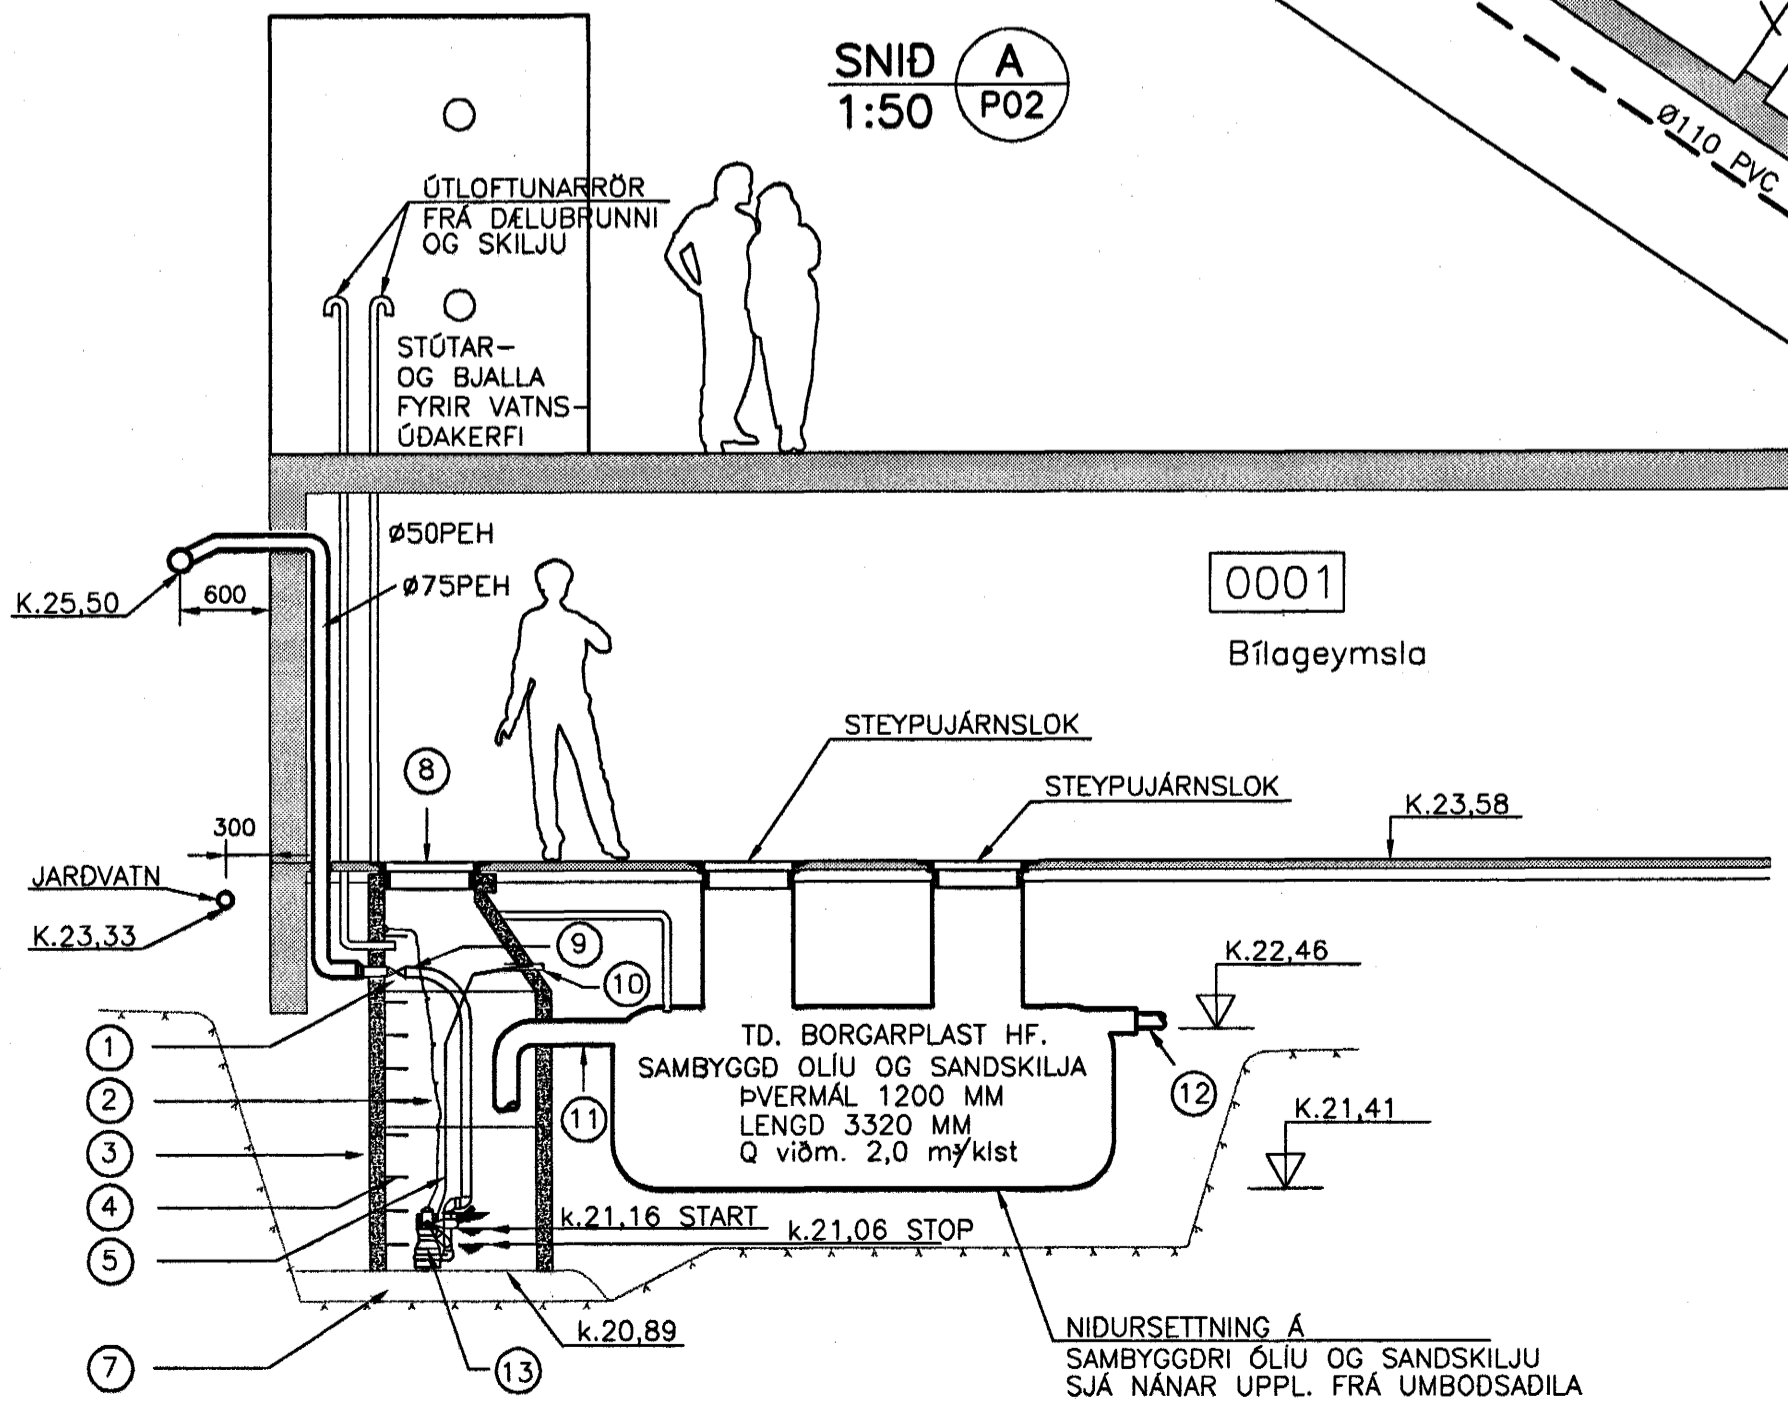


SNID A  
1:50 P02

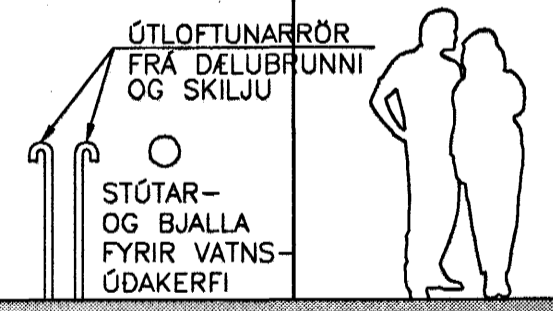


0001  
Bílagemysla

SKÝRINGAR

1. EINSTREYMISLOKI
2. GALVANHÓDUÐ KEDJA
3. STEYPTUR BRUNNUR
4. STIGAÐREP
5. RAFMAGNSKAPALL
6. BRUNN OG GRUNNVATNSDÉLA
7. STEYPTUR BOTN
8. STEYPUJÁRNSLÖK Í KARM
9. UNIONTENG
10. IDRÁTTARRÖR FYRIR RAFMAGN
11. DRENLOGN
12. NIDURFALL FRÁ KJALLARA
13. DÉLUR (2 stk.) MED EINSTEFNULOKA OG FLOTROFA  
Hmax= 5m Qmax= 300 l/mín

Byggingafræðingur  
Alfreit Þann  
06 AUG. 2004  
HÓ

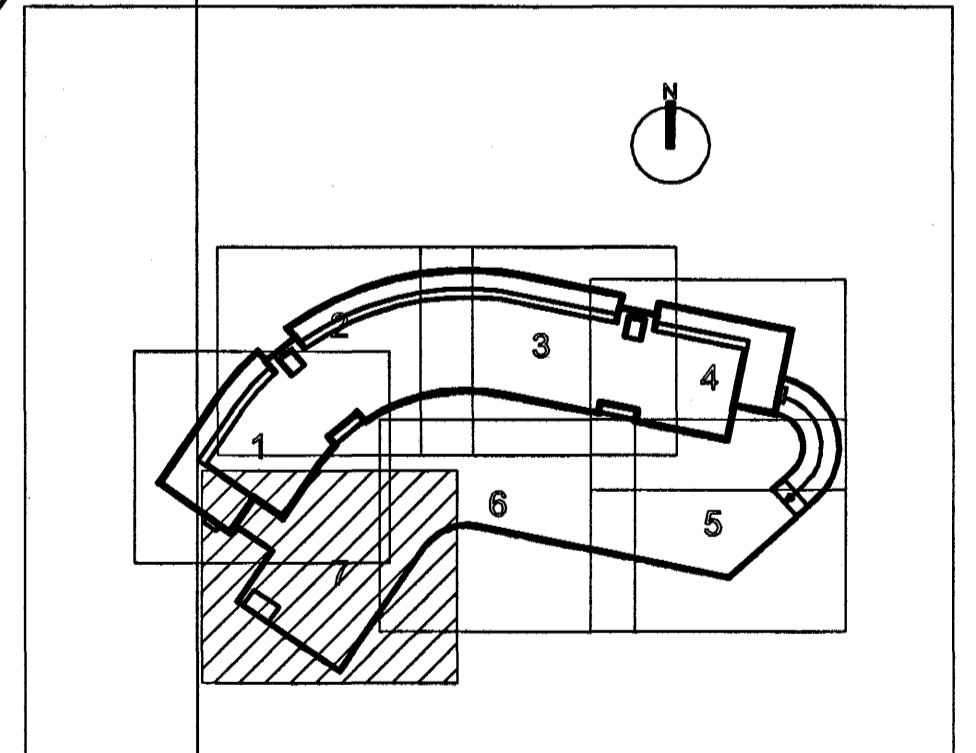

ALLAR ALMENNAR SKÝRINGAR SJÁ TEIKN. P00

A 02.07.2004 REGNVATNSLOGN OG LYKLIMYND		ÓTG.	DAGS.	BREYTING:	HANNAÐ	SAMP.
DALSHRAUN 1 HAFNARFIRDI		GRUNNLAGNIR SVEDI 7		Áritun lögg. hönnuða: Svein Aki Sveinsson K1.230855-5609		
VSB VERKFRÆÐISTOFA		Hannað: Ap		Teiknað: Ap		
BEJARHRAUNI 20+220 HAFNARFJÖRDUR Heimasíða: www.vsb.is • Netfang: vsb@vsb.is Sími 565-8600 Fax 565-8610 Kl. 710796-2899		Mál:	1:50	Yfirfarið:	SAS	
		Dags:	28.06.04	Nr:	03841-PO8A	