

MERKINGAR:
 ——— MERKIR SKOLPLÖGN
 - - - - - REGNVATNSLÖGN
 ~ ~ ~ ~ ~ VATNSLÁS

ST PÍPUR ÖR STEINSTEYPU
 PVC PÍPUR ÖR POLYVINYLCLORID
 PP PÍPUR ÖR POLYPROPYLEN
 PEH PÍPUR ÖR POLYETHYLEN

HL HANDLAUG
 VS VATNSALERNI
 SB STEYPIBÁD
 EV ELDHÁSVASKUR
 SV SKOLVASKUR
 UP UPPVOTTAVEL
 ÞV ÞVOTTAVEL

GN GÖLFNIDURFALL
 DN ÞAKNIDURFALL
 SN SVALANIDURFALL
 BR BRUNNUR
 NF NIDURFALL

ADRAR SKÝRINGAR:


EFNI Í GRUNNLÖGN SKAL VERA STEINSTEYPA EDA PVC.
 EFNI Í FRÆRNNLSLÖGN INNAHÖSS SKAL VERA PP EDA PEH.
 EFNI Í FRÆRNNLSLÖGN UTANHÖSS SKAL VERA STEINSTEYPA EDA PVC

ALLT EFNI OG FRÁGANGUR SKAL VERA Í SAMRÉMI VÍÐ AKVEDI
 ÍST-65, ÍST-68 OG GILDANDI REGLUGERDIR.

UNDIR GRUNNLÖGN KEMUR 15cm JÖFNUNARLAG ÖR SANDI SEM
 ÞJAPPÍST VANDLEGA. HÉÐ JÖFNUNARLAGSINS SKAL HEFA BELG RORANNA
 OG TAKA SKAL ÖR FYRIR MÖFFU EFTIR ÞJÖPPUN ÞESS. FYLLA SKAL AÐ
 PÍPUM MEG 20 cm SANDLAGI.

ALLAR GRUNNLAGNIR SKULU VERA d=100 NEMA ANNAD SÉ TEKID FRAM
 LAGNIR UNDIR BÍLAPLANI SKULU VERA ÖR ST.

NIDURFÖLL Í PLANI SKULU VERA MEG SANDFANGI.

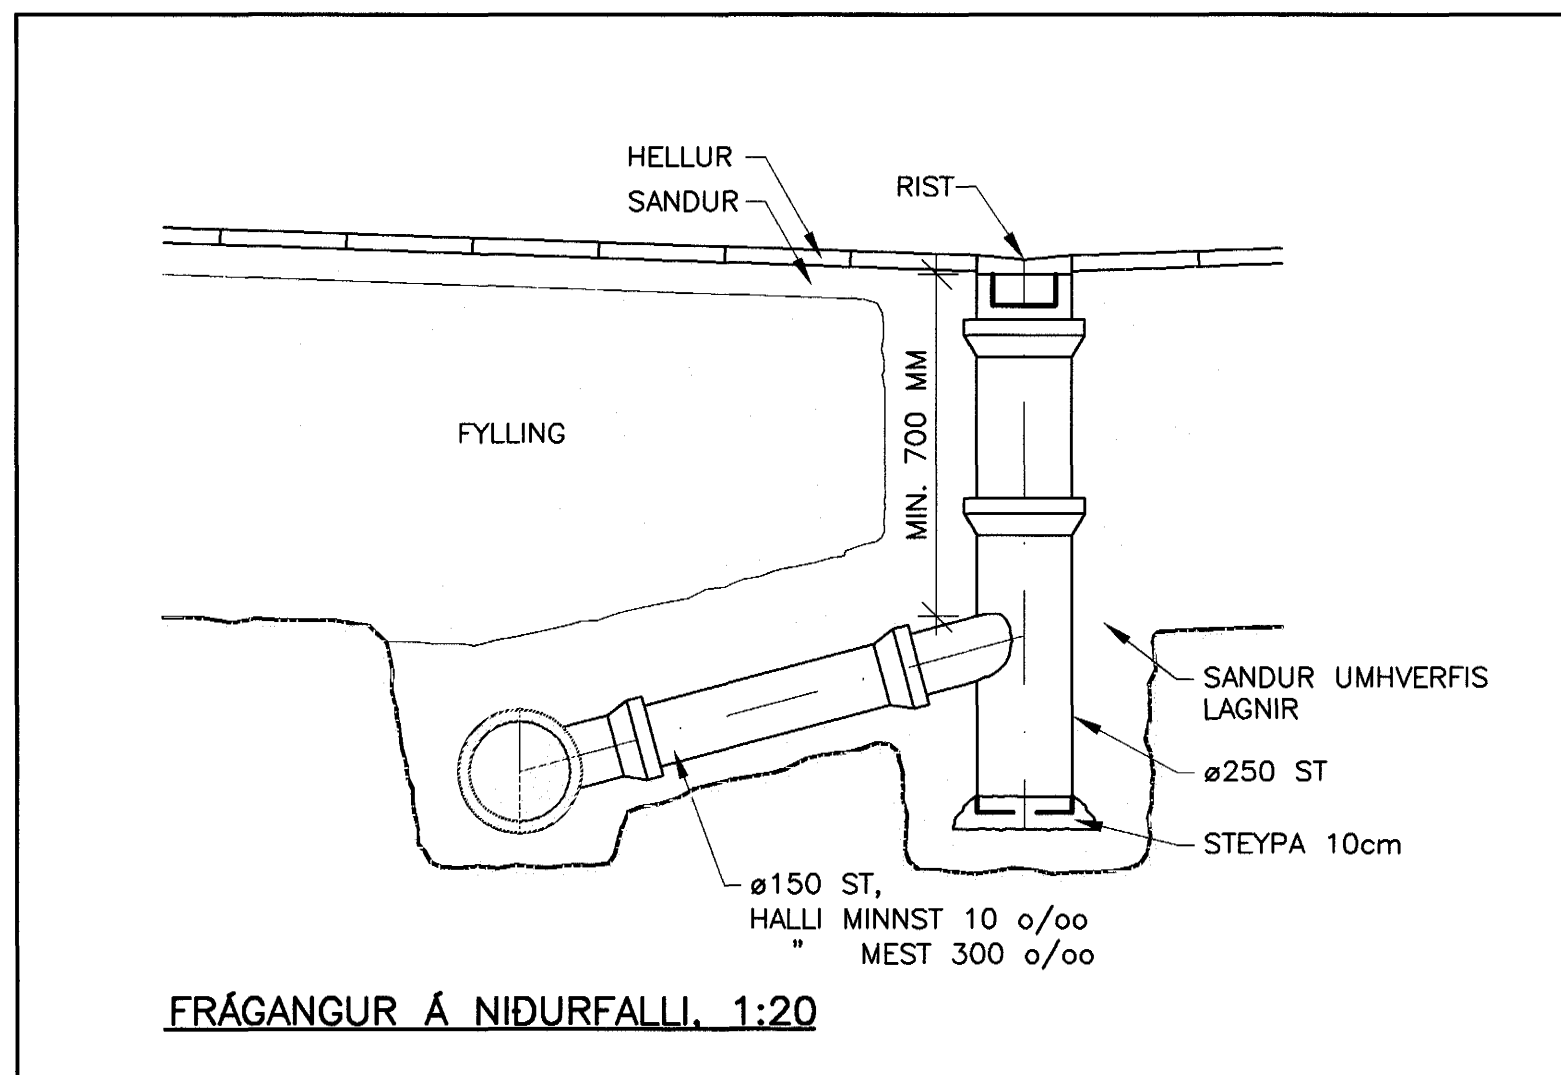


FRÁGANGUR Á NIDURFALLI. 1:20

Byggingatulltrúi Hafnarfjarðar
 Afgreitt þann
 11 AUG. 2004
 HÓ

HEILBRIGÐISEFTIRLIT
 HAFNARFJARÐAR-
 OG KÓPAVOGSSVÆÐIS
 Garðatorgi 7 - 210 Garðabæ
 10. ágúst 2004 Guðmund H. Guðmundsson

VERKFRÆÐIÞJÓNUSTAN EHF

ORDNINGSNÖMUR 3 · 100 REYKJAVÍK · SMÍ: 520 9960 · NETFANG: jona@verkefni.is		BYGGINGARTEYMALEIÐ: 04.20	ÞÁÐ: 05.08.2004
ESSO LEKJARGÖTU 46 HAFNARFIRDI		FRÁGANGUR: STEYPT HÖS	SETHLEIÐ: 301
FRÁVEITILAGNIR: LAGNIR Í PLANI GRUNNMÝND	LAGNAMAÐUR: Jón Guðmundsson 280255-4329	BYGGINGARTEYMALEIÐ: L1	SKALA: 1:200
BYGGINGARTEYMALEIÐ: JG	TEKINGARTEYMALEIÐ: RR	MYNDINGARTEYMALEIÐ: JG	TEKINGARTEYMALEIÐ: 301

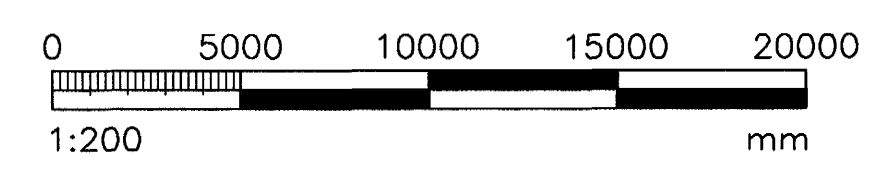

AFSTÖÐUMÝND. 1:200