
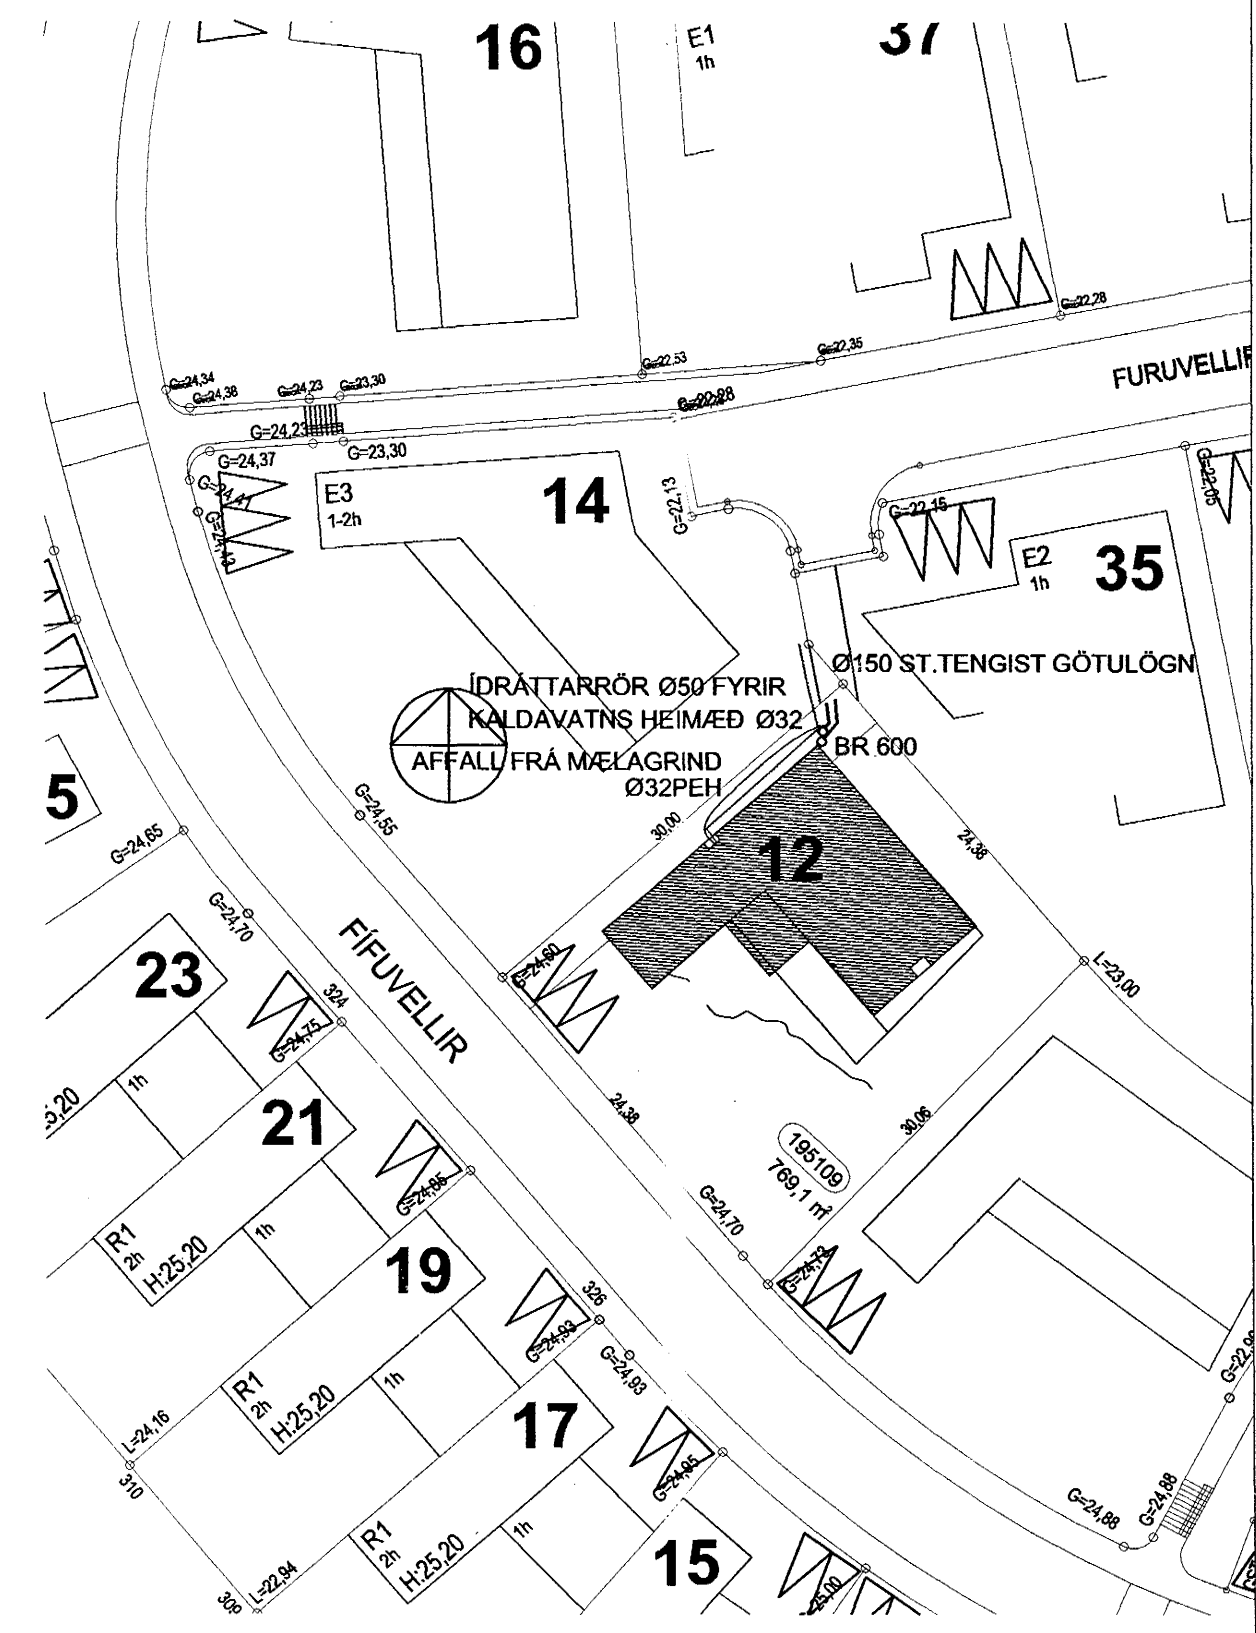


GRUNNMYND LAGNA Í JÖRÐ, 1:50

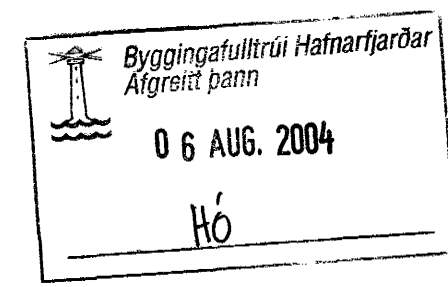

Verkfræðistofa Hauks Ásgeirssonar e.h.f.  
 Lindasmári 12, 200 Kópavogur  
 Sími 564-4337 Farsími 897-8132  
 e-mail: haukurasg@simnet.is  
 Kennitala: 560600-3050

Hannað H.Á. Teiknað H.Á. Samþykkt: *[Signature]*  
 Kennitala 301255-4629

**FÍFUVELLIR 12**  
**HAFNARFIRÐI**  
 LAGNIR  
 LAGNIR Í JÖRÐ  
 AFSTÖÐUMYND

Mkv. 1:50 1:500	Teikn. nr. <b>3-0.1</b>	Verk nr. 200 Skráningar nr.: 2011
Áritun aðalhönnuðar:		Útgáfa   Dags. A   AG 04