



GRUNNMYND 1:50

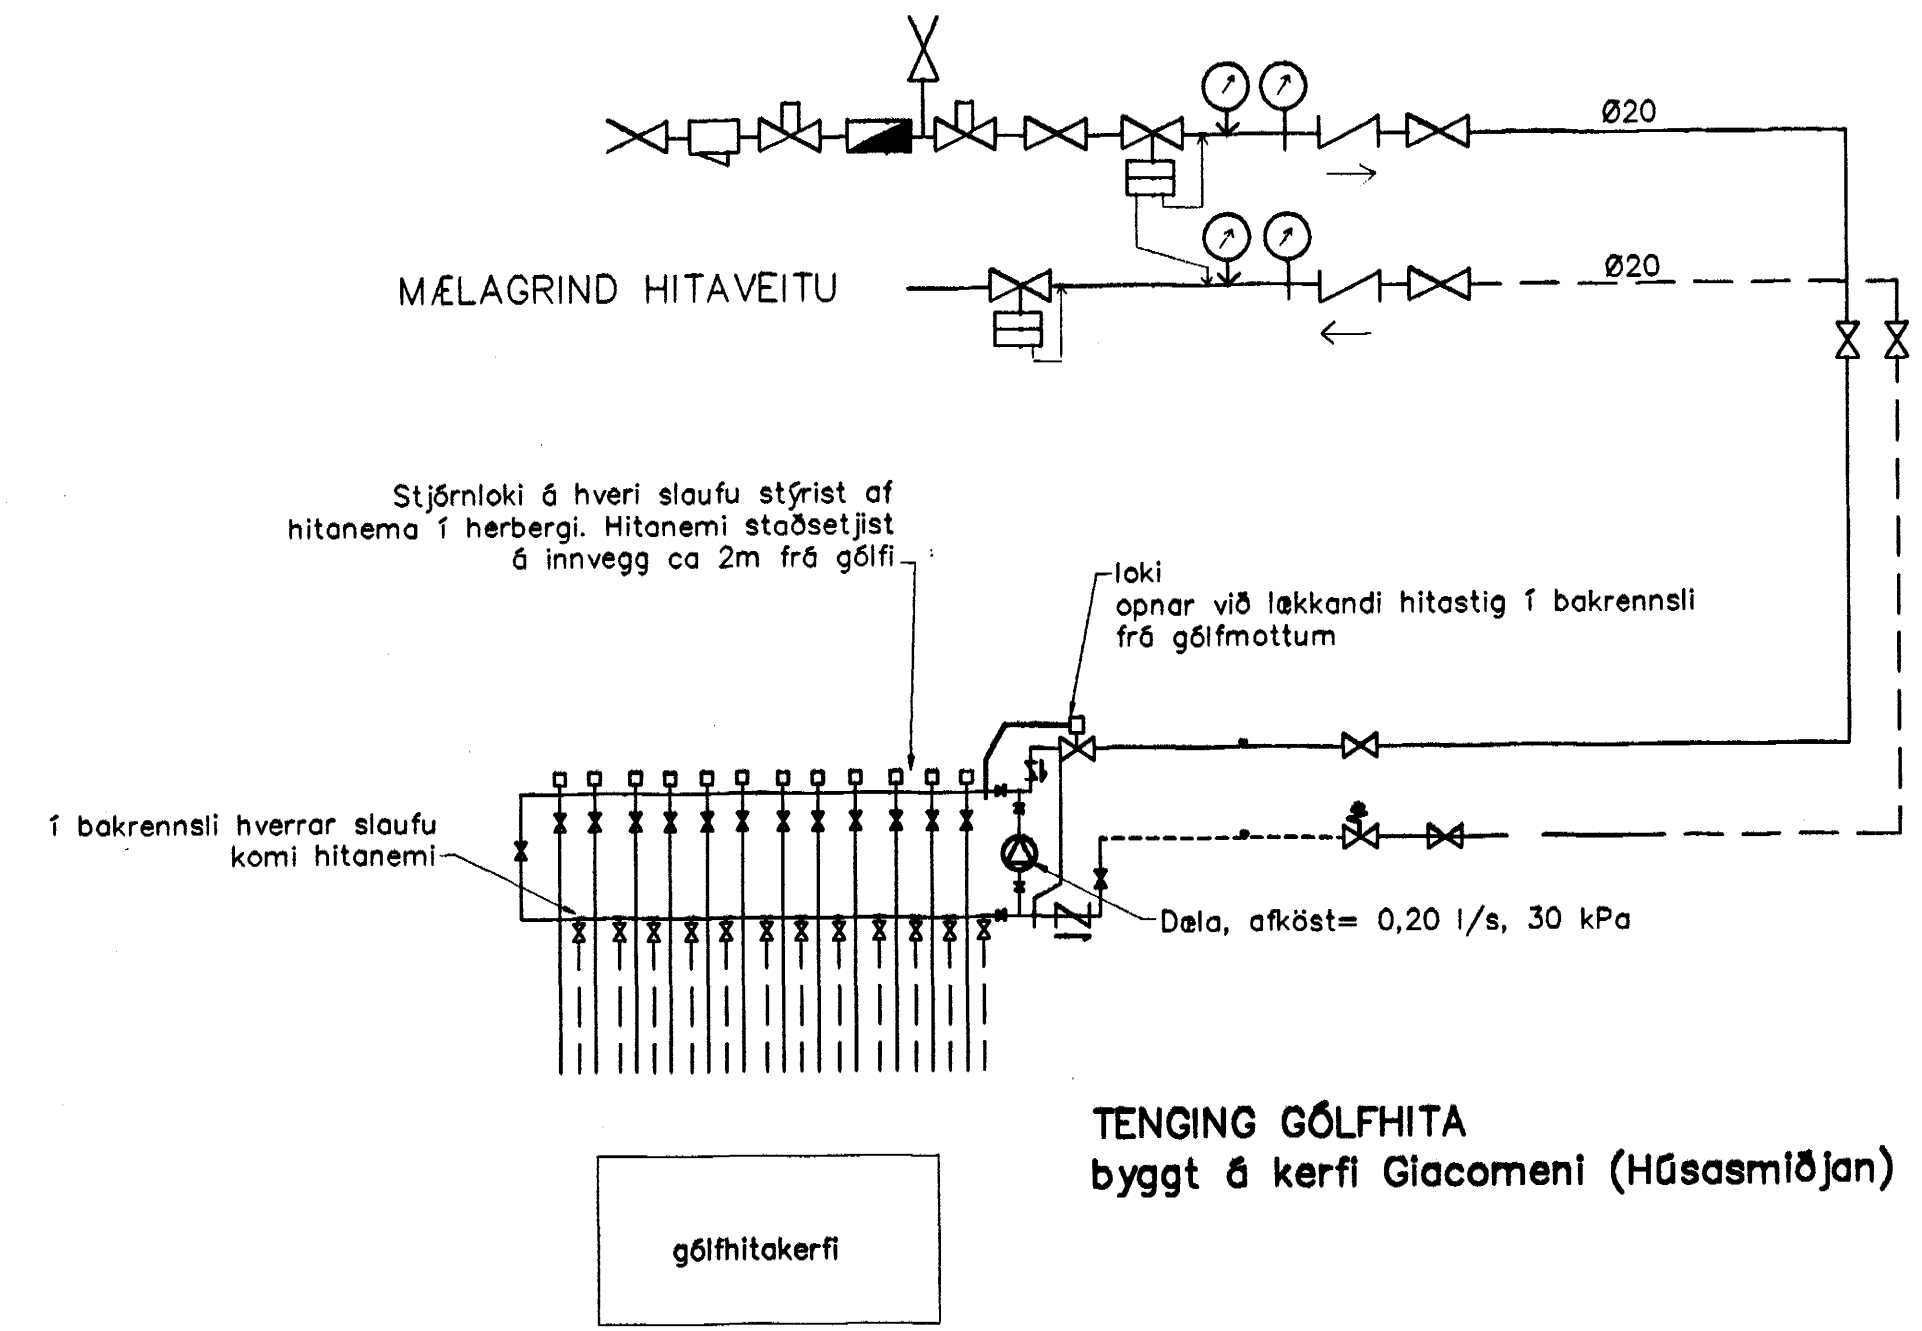

GÓLFHITALAGNIR  
20x2.5 Pe-PEX c/c100 OG 150  
SJÁ SNÍÐ

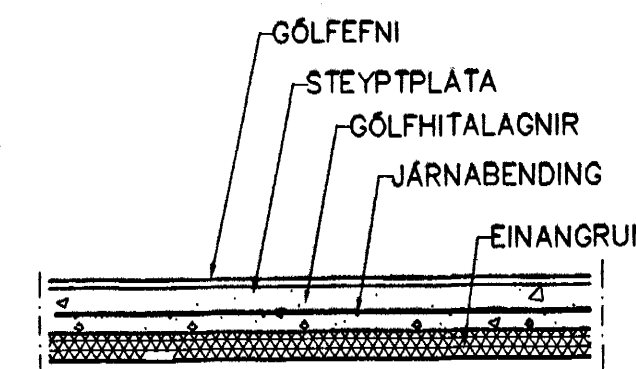

LAGNIR, SNÍÐ, 1:20

Byggingatillitni Hafnarfjarðar  
Afgreitt þann  
04. AUG. 2004  
H6

Br.	Dags.	Eðli breytinga	Sign.
<b>FURUVELLIR 16 HAFNARFIRÐI</b>			
GÓLFHITALAGNIR			
MKV. 1:50 1:20			
DAGS. JÚLÍ 2004			
VERK NR. <b>2420</b>			
TEIKN. NR. <b>2-03</b>			
HANNAÐ SIG. ÞORLEIFSS. KT. 241148-3009			
TEIKNAD G.H.			
YFIRFARIÐ			
<b>TÆKNIÞJÓNUSTA. SIGURDAR ÞORLEIFSSONAR ehf</b> ST-RANDGÖTU 11 220 HAFNARFIRÐI Sími 555-4255 FAX 555-2875 E-mail taeknitthjonusta@islandia.is kt: 440693-2539			

*[Handwritten signature]*