
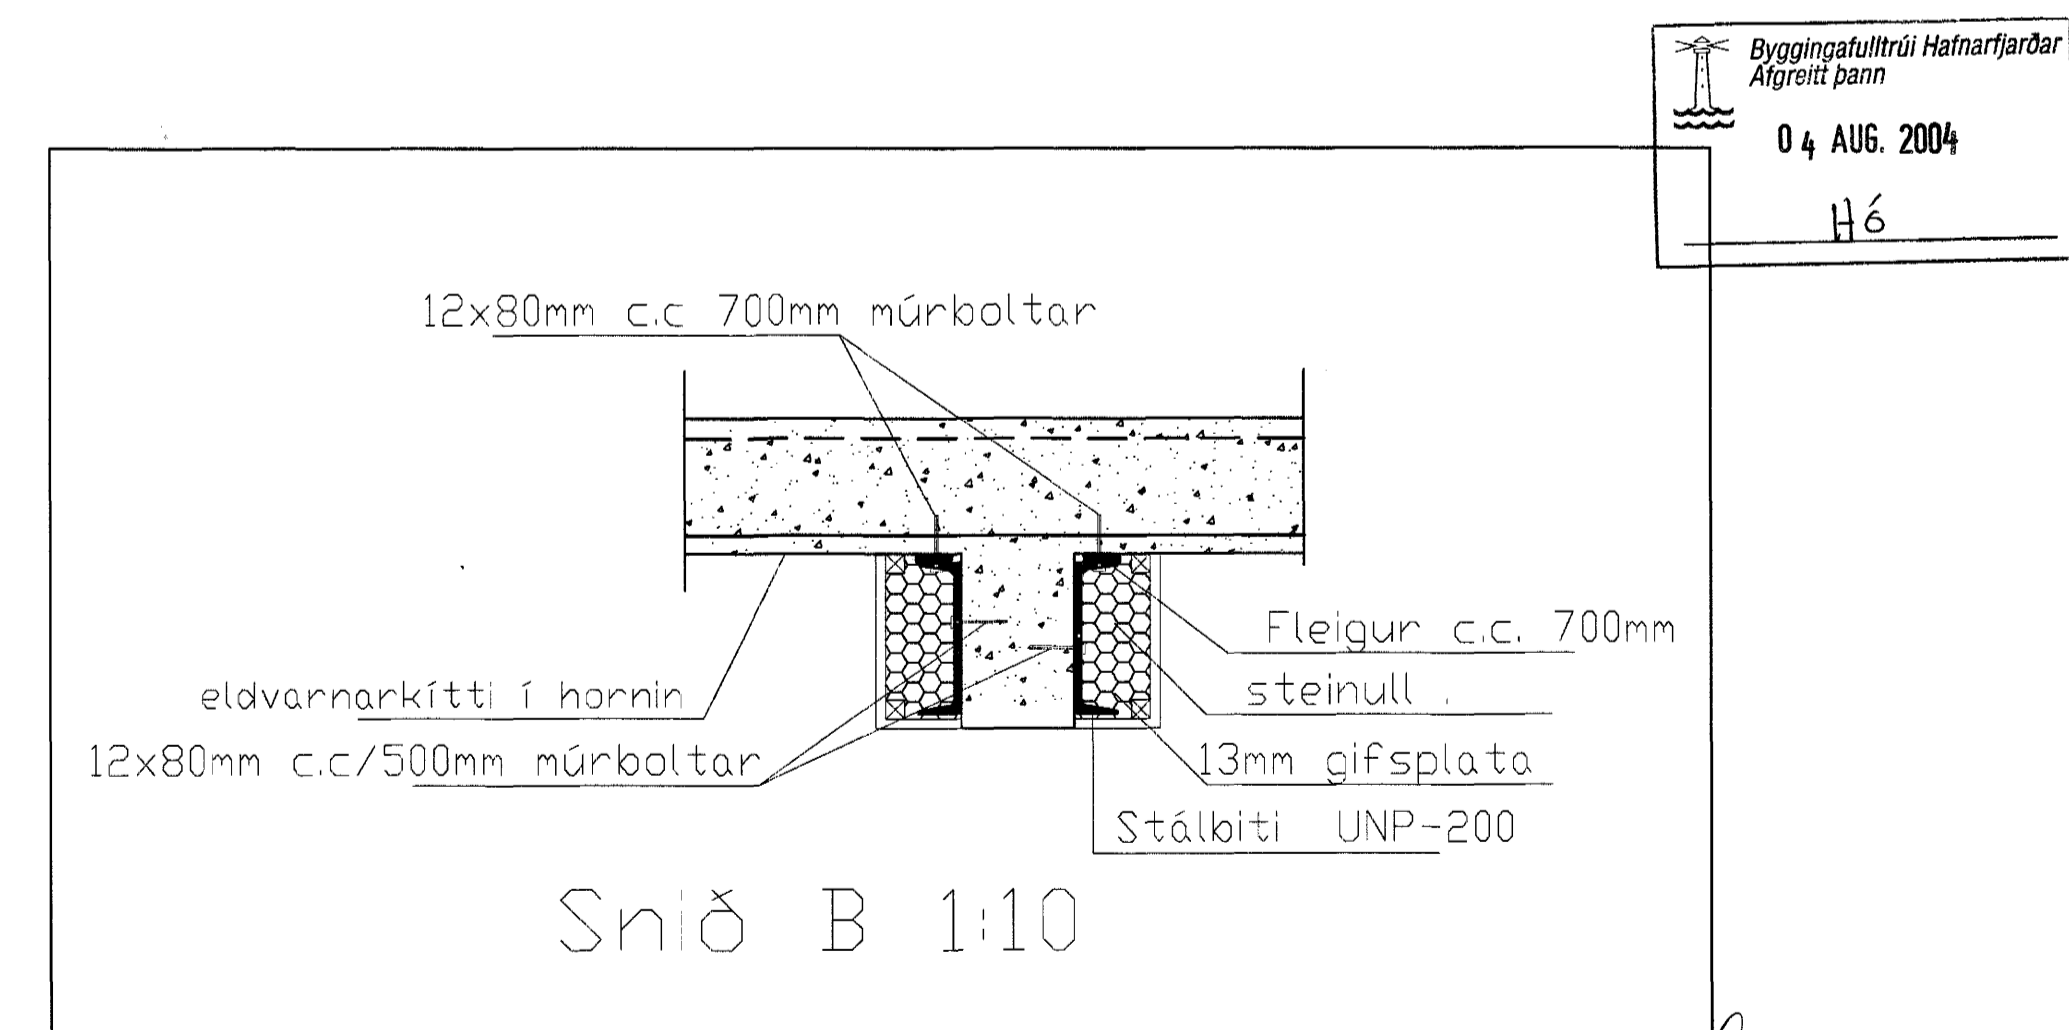


Skýringar:
 Stálbitar UNP-200 og bitar UNP-80 súlur sankv. sniði-B.
 Bitarnir eru málaðir með elovannarmálinu og fara skal eftir leiðbeiningum framleiðanda um vinnutílhögun t.d. Himpelsmáling til að ná 60 mín vörn og klæddir af með 1x13mm gífsplátu og fyllt með steinull (60mm) í hölfid.

Notaðir eru múrboltar Ø12mx80mm (í lífi), gót boruð í bita Ø13mm, settir eru fleigar 25mm breidd c.c 500mm eftir að búið er að festa bitann á vegginn. Öll suða skal vera minnst 5mm kverksuða.
 Málsetning á bitalengdum þarf að mælast á staðnum.

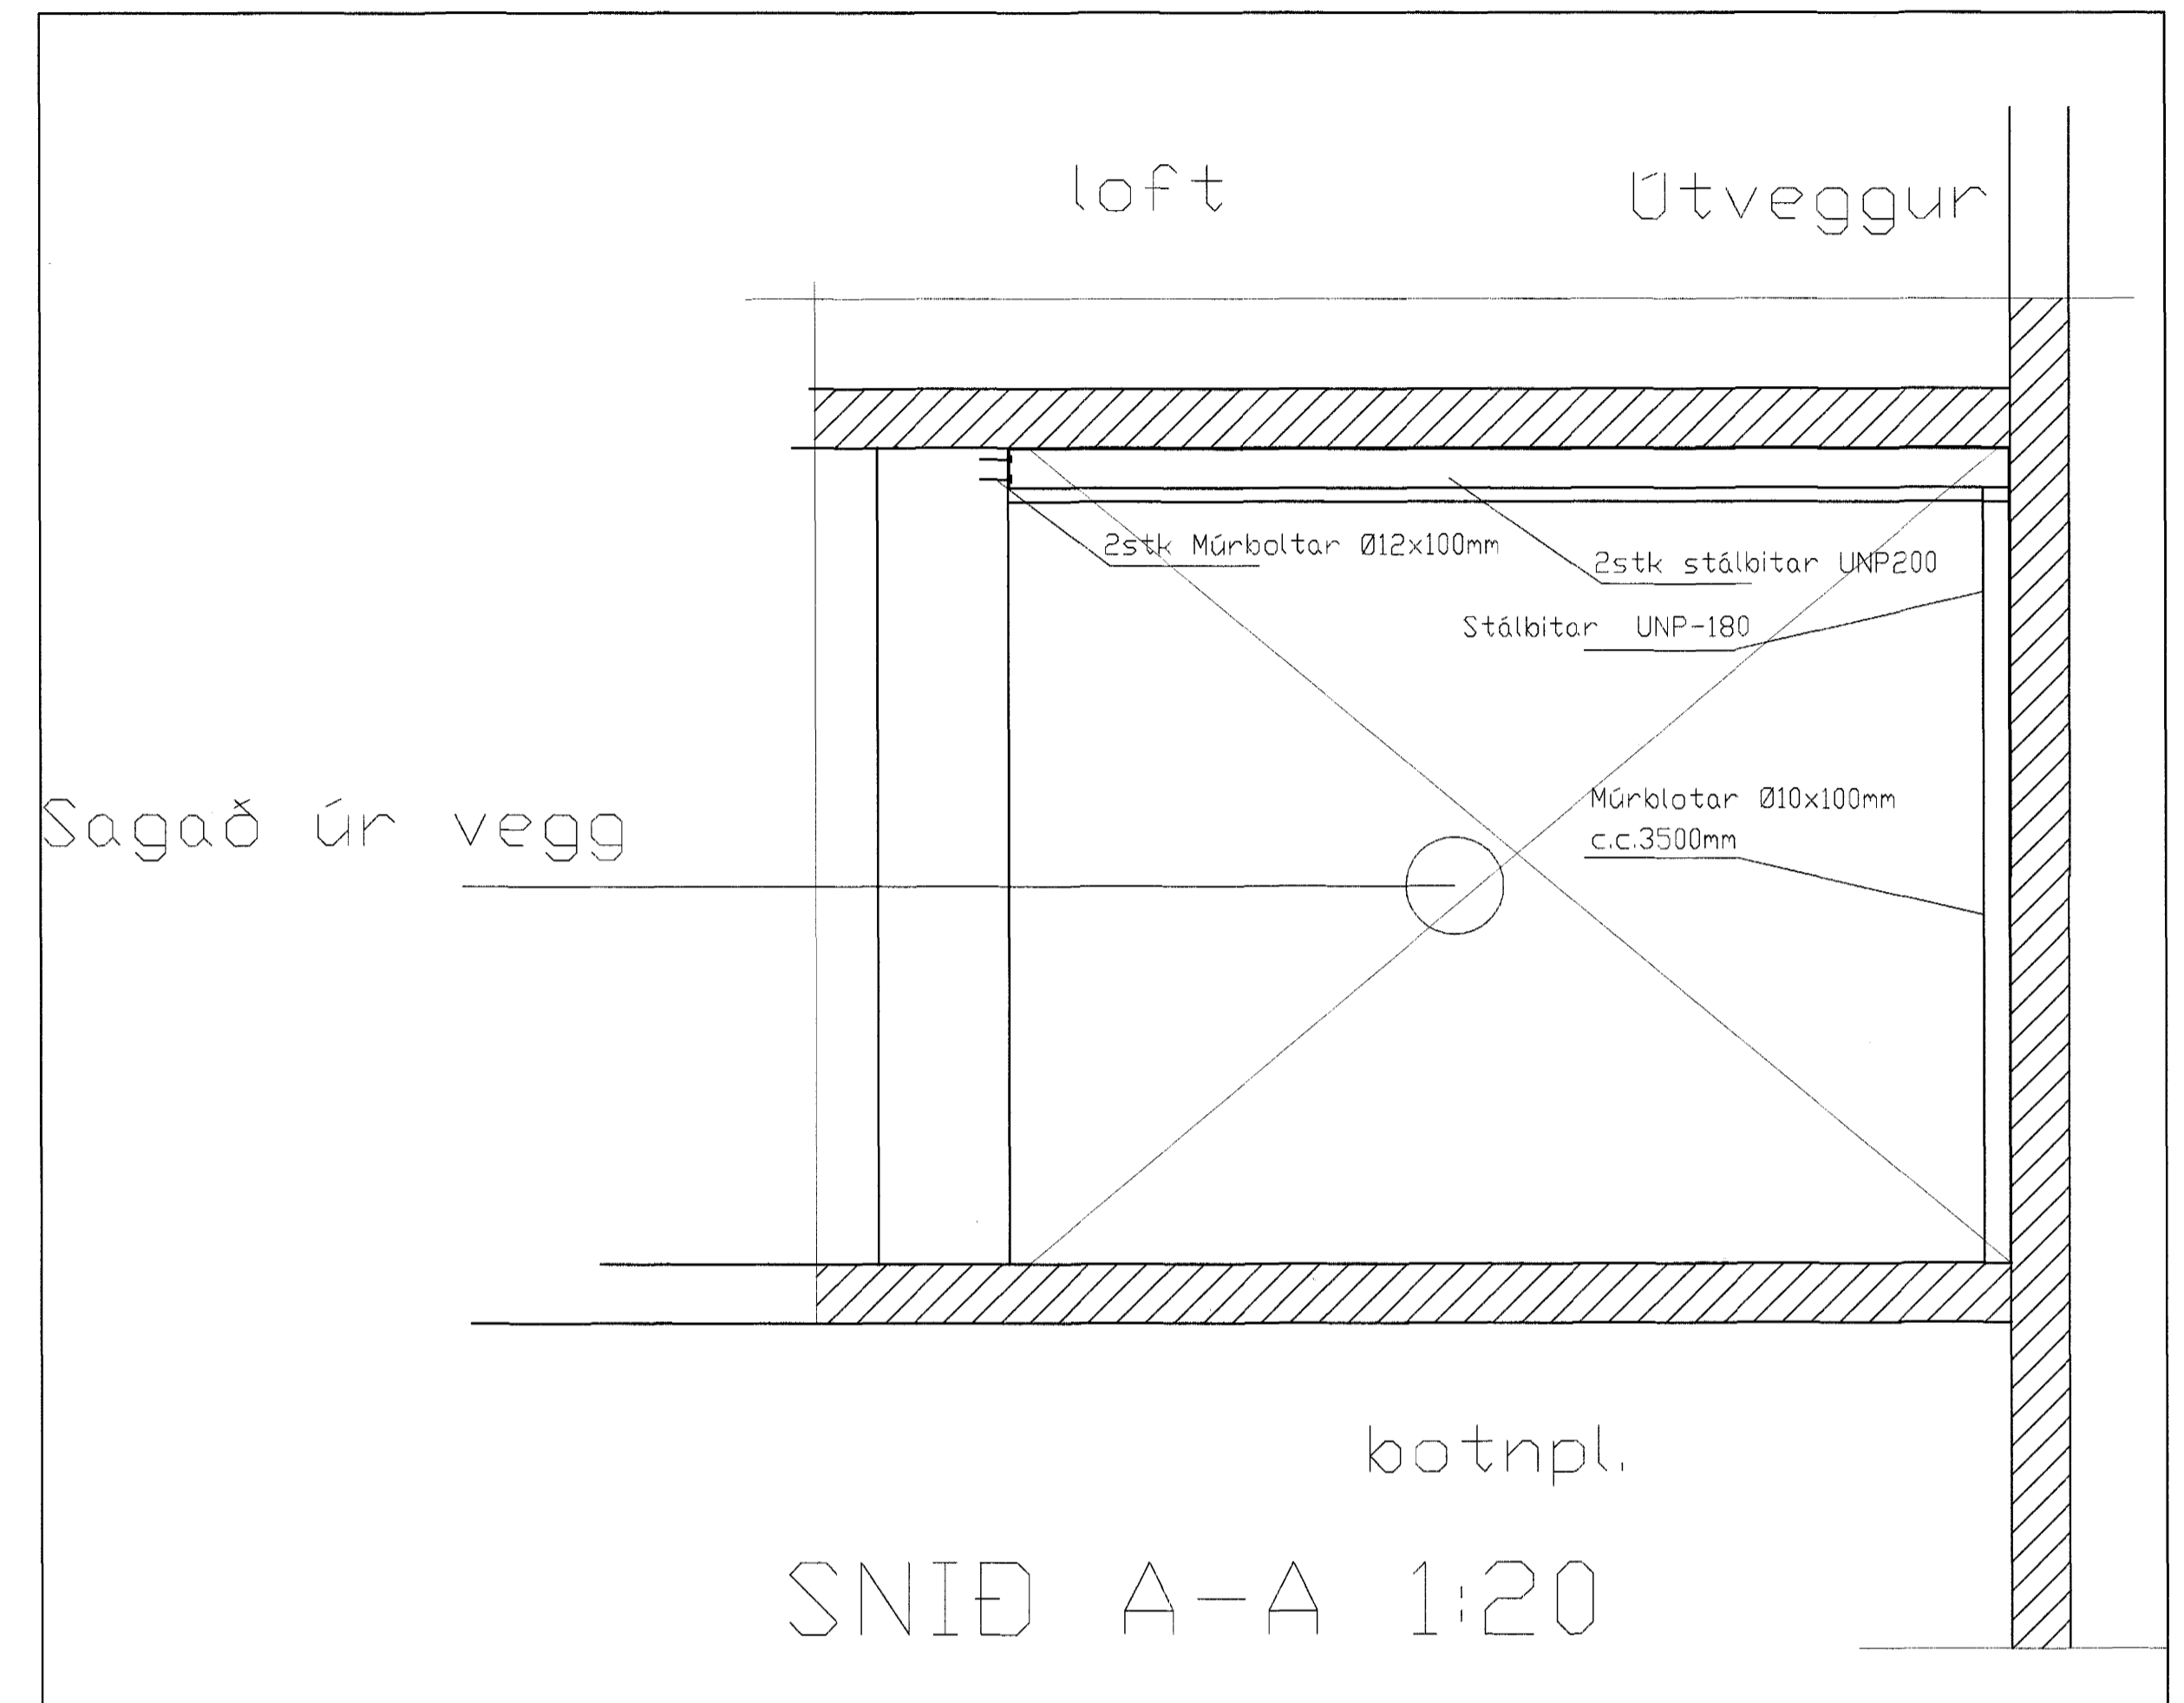

Byggingafróðir Hafnarfjarðar
 Alfreitt Þann
 04 AUG. 2004
 H6

Breytingar			Kvíholt 6. Hafnarf.	
Nr.	Dags.	Nafn		
			Tæknibjónusta Ragnars G Gunnarssonar ehf.	
			Sniðjuegl 11 • Síla 5253 Fax 544 5350 regurg@vinnet.is	
			Mkv. 1:50/20	Nr. 20
			Breytt, Burðardól 1.hæðar, sögun úr vegg.	
			Dags. 30.7. 2004	
			GRUNNMYND 1.HÆÐAR, SNIÐ OG SKÝRINGAR.	
			kt.:110947-2839	