

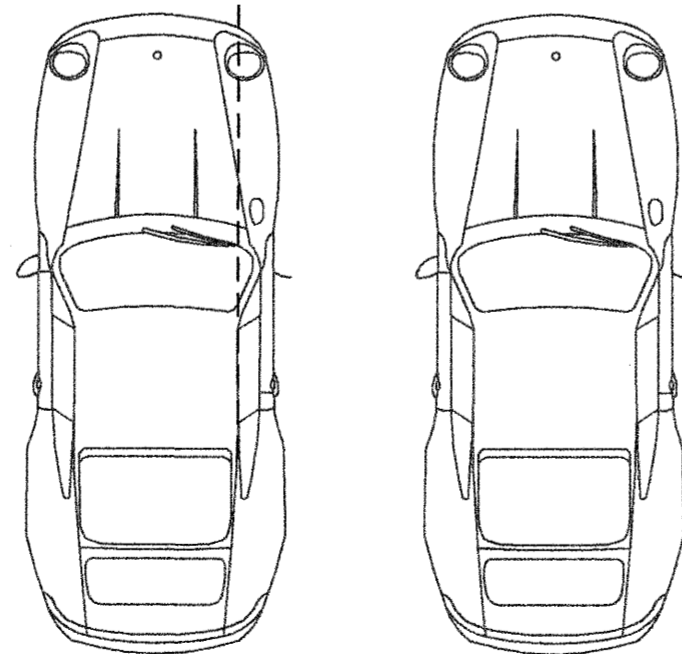


GRUNNMYND 1. HÆÐ

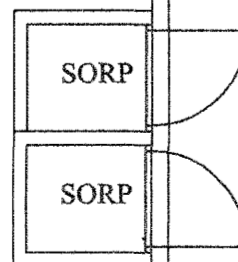

HS 50mm
Sími 50mm + 25mm
Lóðalýsing 25mm
Inntakspípur skulu vera 70 cm í jöru og heil að lóðarmörkum

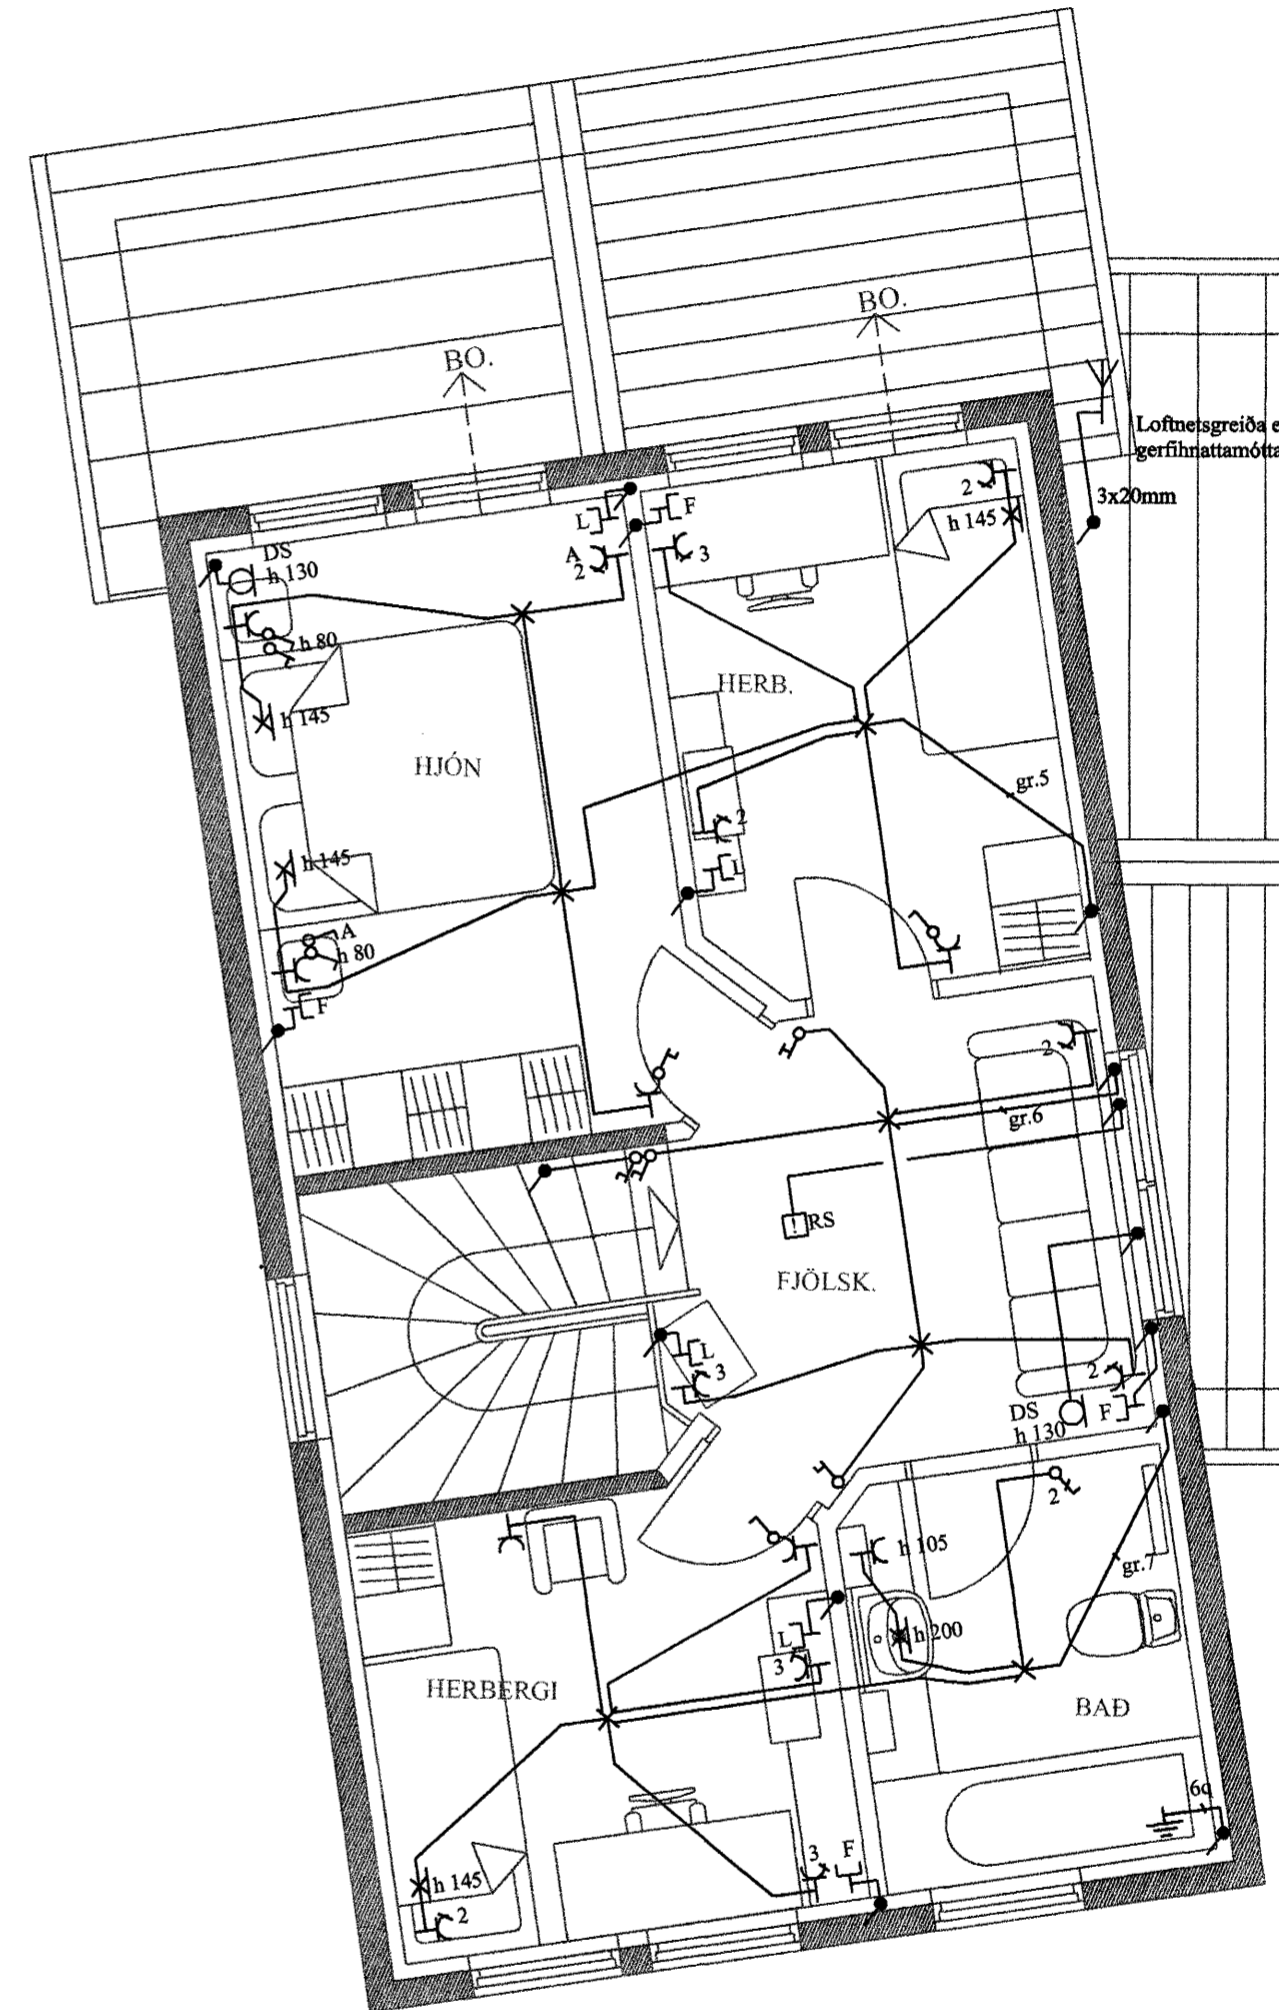

GRUNNMYND 2. HÆÐ

Skýringar:

Málstraumur rofa sé 10A og tengla sé 16A.
Pípur raflagna séu 16mm, pípur loftnets og símalagna séu 20mm, hæð rofa sé 105 cm., hæð tengla sé 20 cm., nema annars sé getið.
Allar hæðir miðast við fullfrágengin gólf.
Taka skal mál milliveggja skv. smíðateikningu.
Binda skal saman vatnsinntök og jarðbinda baðker og sturtubotn.
Ganga skal frá raflögnum skv. reglugerð LS og Hitaveitu Suðurnesja.
L táknar loftnet / F síma / DS dyrasíma / S smáspennutöflu / RS reykskynjara / V vaktkerfi.

Byggingafultrúi Hafnarfjarðar
Ágrip: þann
03 AUG. 2004
16

Yfirfarið af:	Breyting:	Jens Evertsson kt:160242-7799, S: 5653670 / 8983680	Dags:	10. mars 2004	Hannað af:	JE/HS	Fífuvellir 29 Hafnarfirði
Samþ. af:	Samþ. af:		Heiðar Sverrisson kt:220758-6489, S: 5551475 / 8405505	Verknúmer:	2004-001	Teiknað af:	
			Kvarði:	1:50	Blað nr.	2 af 2	Raflagnir, smáspenna 1. hæð og 2. hæð