



GRUNNMYND 2. HÆÐ

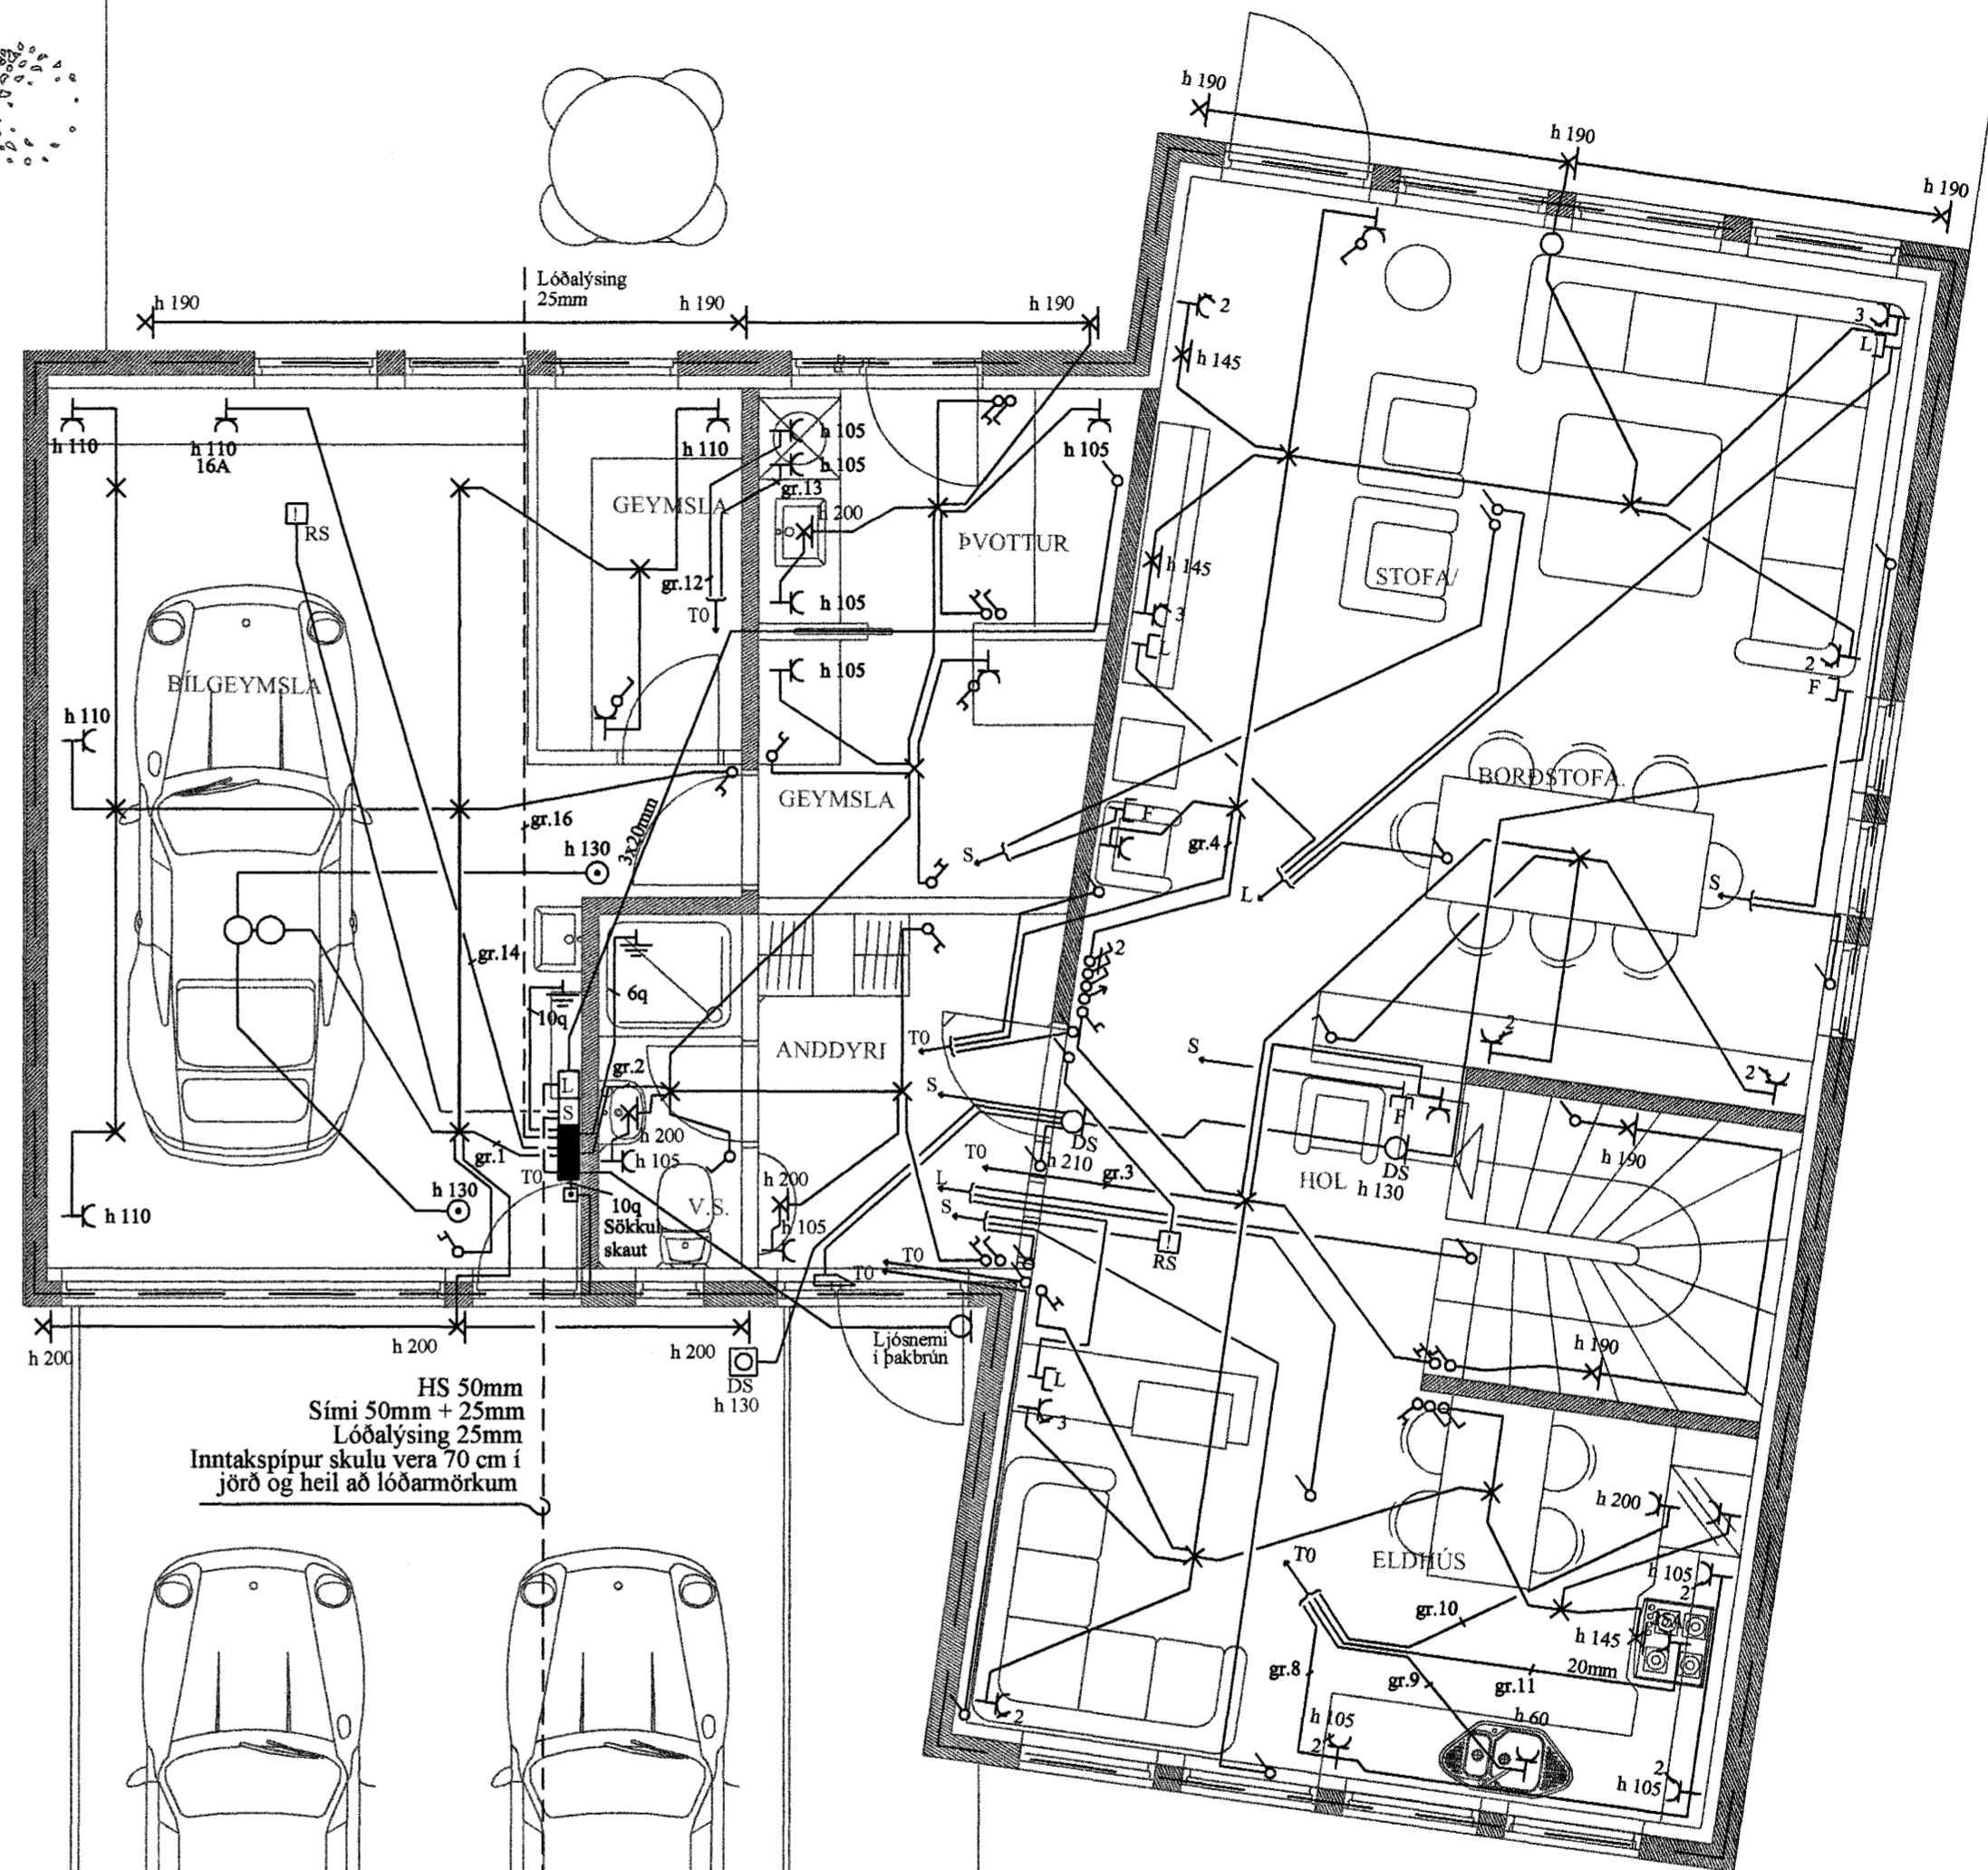

GRUNNMYND 1. HÆÐ

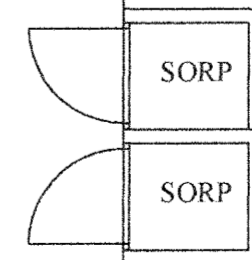

Byggingatulltrúi Hafnarfja.ðai
Afgreitt þann
03 AUG. 2004
46

Yfirfarið af:	Breyting:	Jens Evertsson kt:160242-7799, S: 5653670 / 8983680	Dags:	10.mars 2004	Hannað af:	JE/HS	Fífuvellir 31 Hafnarfirði Raflagnir, smáspenna 1. hæð og 2. hæð
Samþ. af:	Samþ. af:	Heiðar Sverrisson kt:220758-6489, S: 5551475 / 8405505	Verknúmer:	2004-002	Teiknað af:	HS	
			Kvarði:	1:50	Blað nr.	2 af 2	