GRUNNMYND UNDIRSTÖÐU 1:50

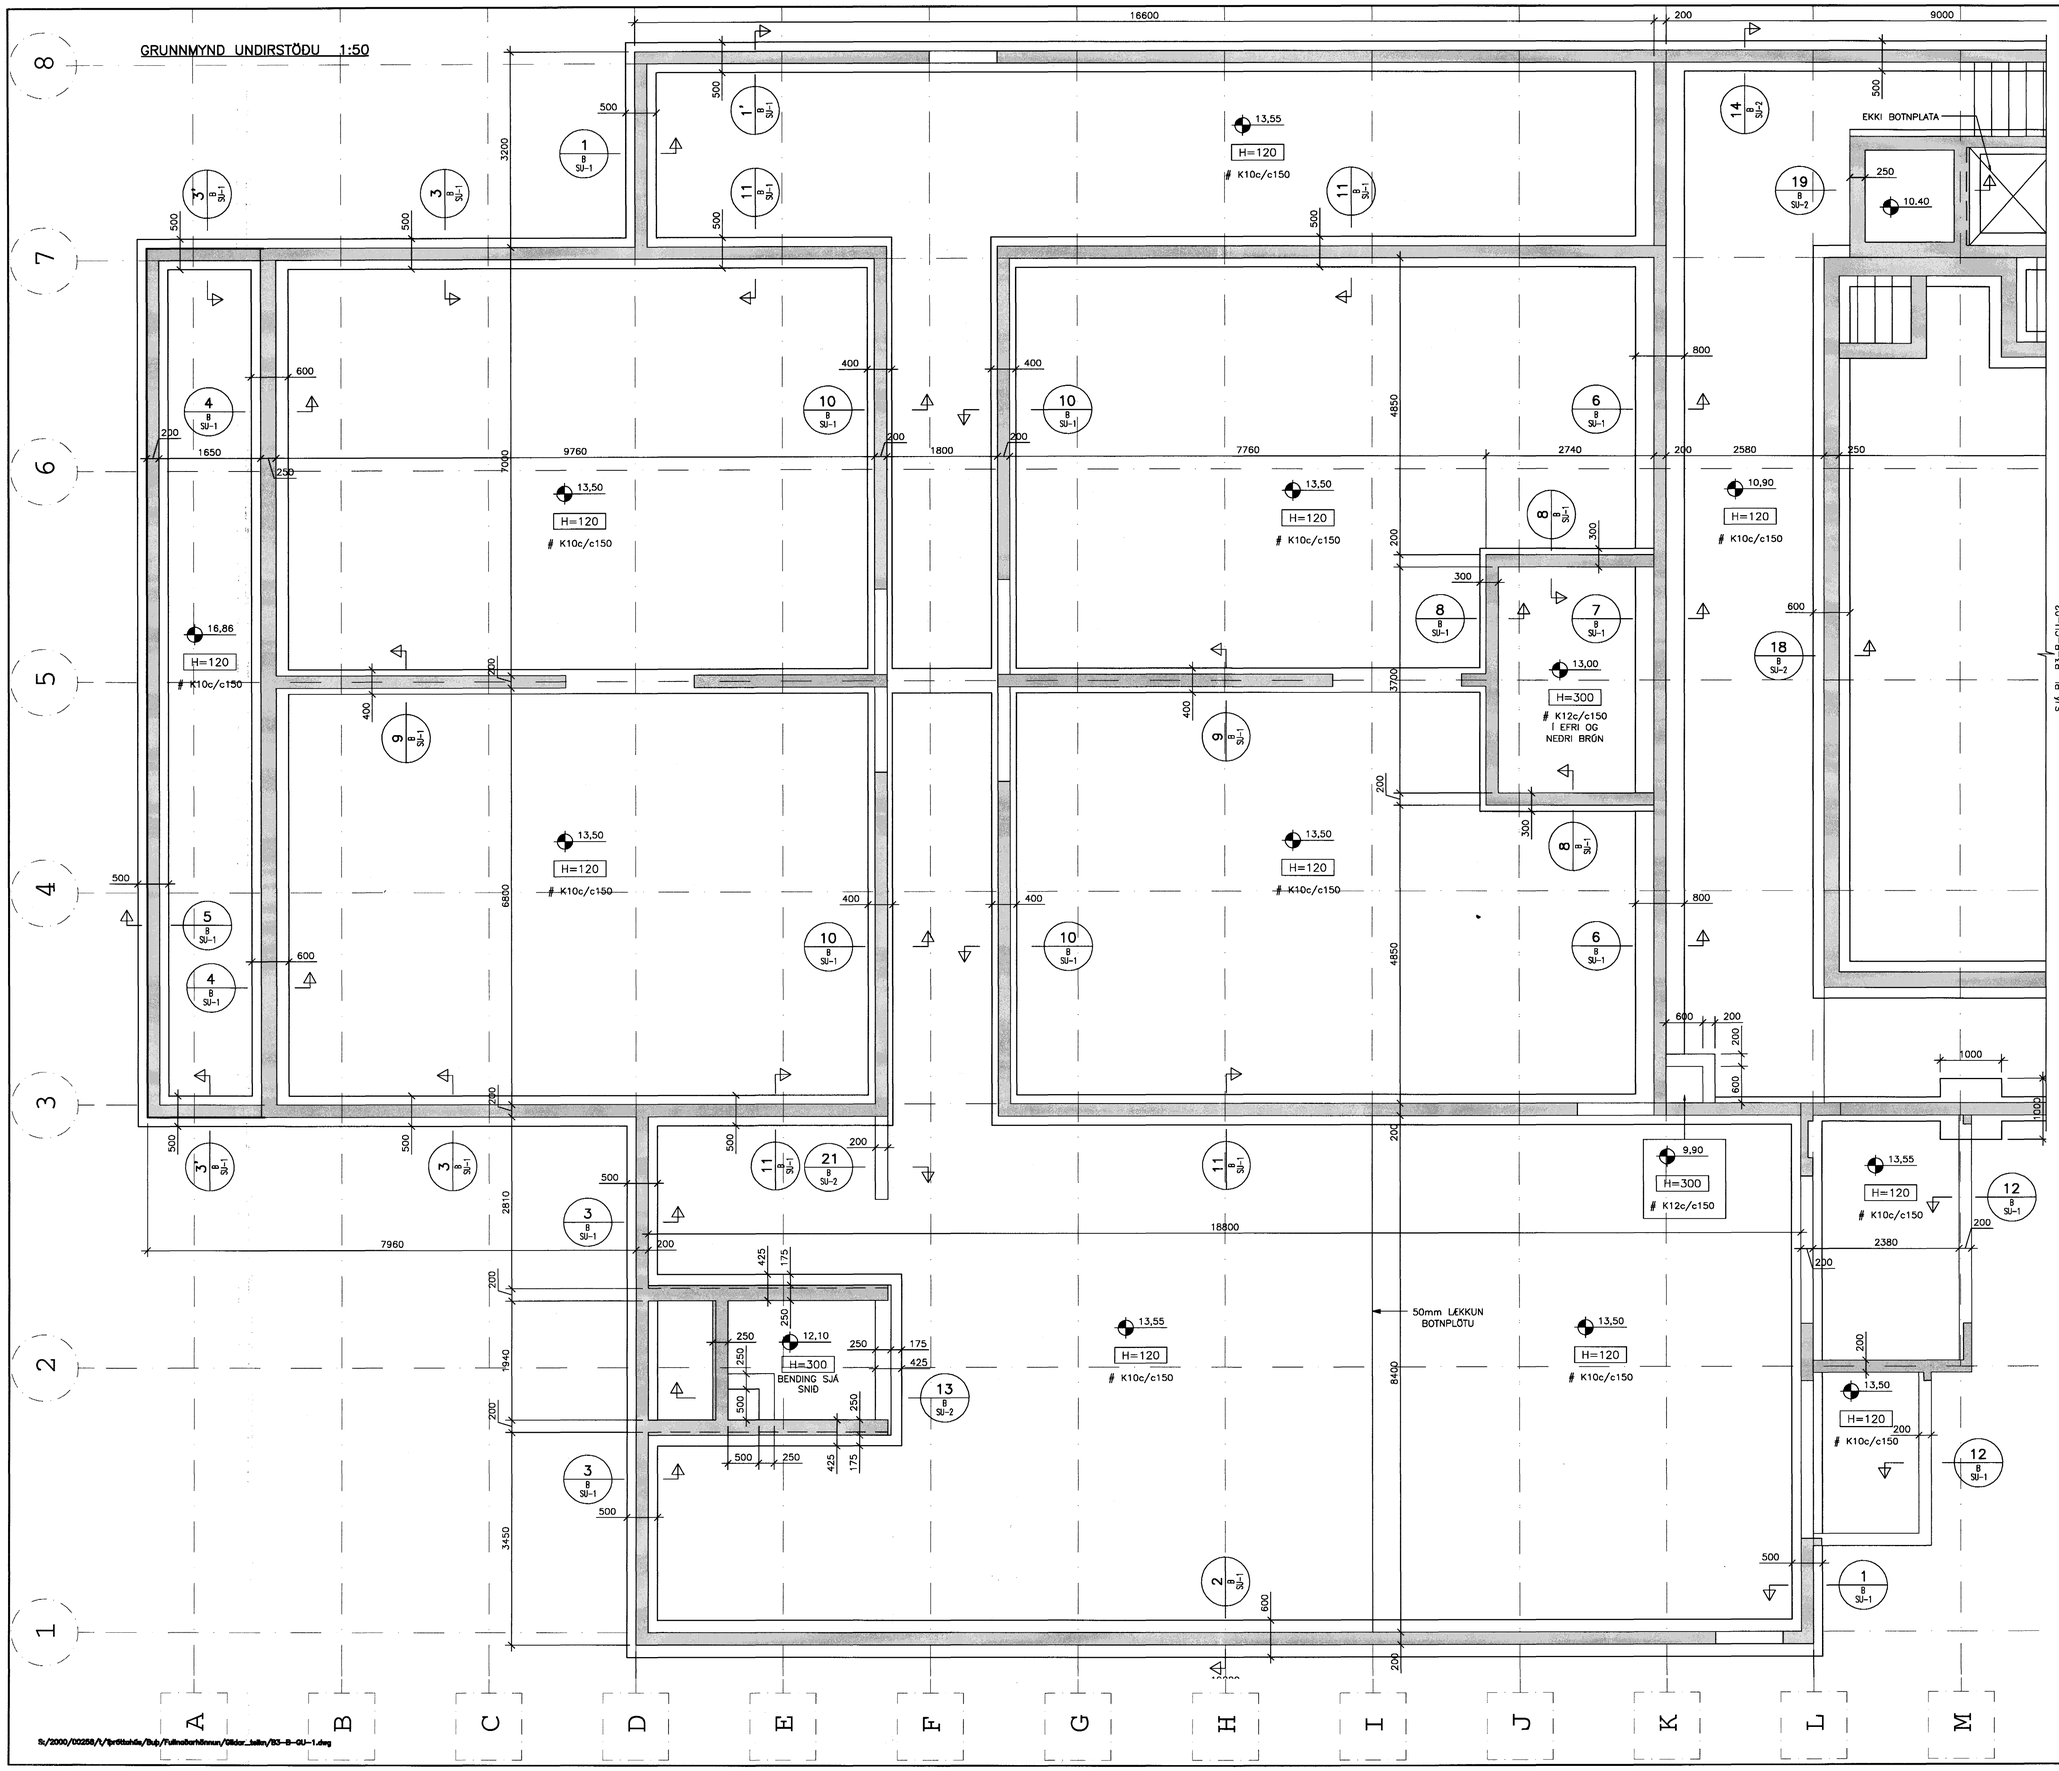

SKÝRINGAR:

ÖLL MÁL ERU Í mm
KÓTAR ERU Í m
ÖLL MÁL OG ALLA KÓTA SKAL SANNREYNA Á BYGGINGARSTAÐ

– UNDIRSTÖÐUJARÐVEGUR: UNDIRSTÖÐUJARÐVEGUR ER BÖGGLABERGSFYLLING. LEYFILEGUR JARÐÞRÝSTINGUR ER REIKNAÐUR SEM: 0.5 MPa.

– FYLLA SKAL UNDIR BOTNPLÖTUR OG AÐ SÖKKULVEGGJUM MEÐ MÖL EÐA BÖGGLA EFTIR ÞVÍ SEM VIÐ Á (SJÁ BLAÐ A–1) OG SKAL EFNIÐ ÞJAPPAÐ EINS OG LÝST ER Á BLAÐI A–1. OFAN Á FYLLINGUNA UNDIR BOTNPLÖTU SKAL LEGGJA 75mm PLASTEINANGRUN MEÐ RÚMÞYNGD 24 kg/m³ . VEGGI Í KJALLARA SEM FYLLT ER AÐ SKAL EINANGRA FYLLINGARMEGIN.

– BOTNPLÖTUR: JÁRNBENDING BOTNPLATNA SKAL VERA MÖSKVI K10c/c150, EFRI BRÚN BENDINGAR SKAL VERA 30mm UNDIR EFRI BRÚN BOTNPLÖTU.

– JÁRNBENDING VEGGENDA OG OPA ER NÁ NIÐUR AÐ BOTNPLÖTUM: JÁRNBENDING VEGGENDA OG OPA ER NÁ NIÐUR AÐ BOTNPLÖTUM SKAL VERA 2K12, L=1500 ER STANDI 800mm UPP ÚR BOTNPLÖTU. VIÐ ÖLL OP OG VEGGENDA SKAL SETJA BAULUR K10 c/c300 UNDIRSTÖÐUR SKULU GANGA 300mm LENGRA EN VEGGENDAR.

300

Byggingafulltrúi Hafnarfjarðar
Afgreitt þann
16 JÚLÍ 2004
HÓ

TILVÍSANIR:

ALMENNAR SKÝRINGAR . . . . . SJÁ BL. NR. A–001

SÖ 011010-5064

BR.	DAGS.	BREYTING	REIKN.	TEIKN.

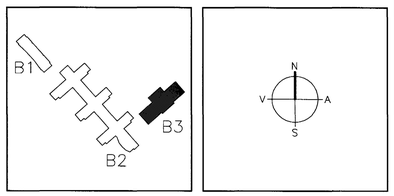

ARKITEKTAR
BERGSTAÐASTRÆTI 10, RVK.
sími:551-1460, netfang:arkitekt@isholf.is
FINNUR BJÖRGVINSSON
HILMAR ÞÓR BJÖRNSSON
SIGRÍÐUR ÓLAFSDÓTTIR

LANDMÓTUN
EINAR E. SÆMUNDSEN
INGIBJÖRG KRISTJÁNSDÓTTIR
MARGRÉT SIGURÐARDÓTTIR
NÝBÝLAVEGUR 6 - 200 KÓPAVOGUR - Sími: 554 5300 - FAX: 554 5360 - NETFANG: landmotun@landmotun.is

VSÓ RÁÐGJÖF
BORGARTÚNI 20, 105 REYKJAVÍK, Sími 585–9000, SÍMBRÉF 585–9010, NETFANG vso@vso.is

SÓLVANGSVEGUR 4
LÆKJARSKÓLI - ÍÞRÓTTAHÚSNÆÐI

BURÐARVIRKI
UNDIRSTÖÐUR
GRUNNMYND

HANNAÐ/TEIKN. HÓ/ÞÞ
ATH. f.h. HE, KM
SAMÞYKKT ÞÞ.Kalu.
Kt. 230651-2369 130827-8439

KVARÐI	REYKJAVÍK	VERKNR.	TEIKN. NR.	BR.
1:50	13.07.2004	00258	B3-B-GU-1	

SJÁ BL. B3-B-GU-02

S:/2000/00258/1/Íþróttahús/Bub/Fullnaðarhönnun/Gólfar_teikn/B3-B-GU-1.dwg