GRUNNMYND 1:50

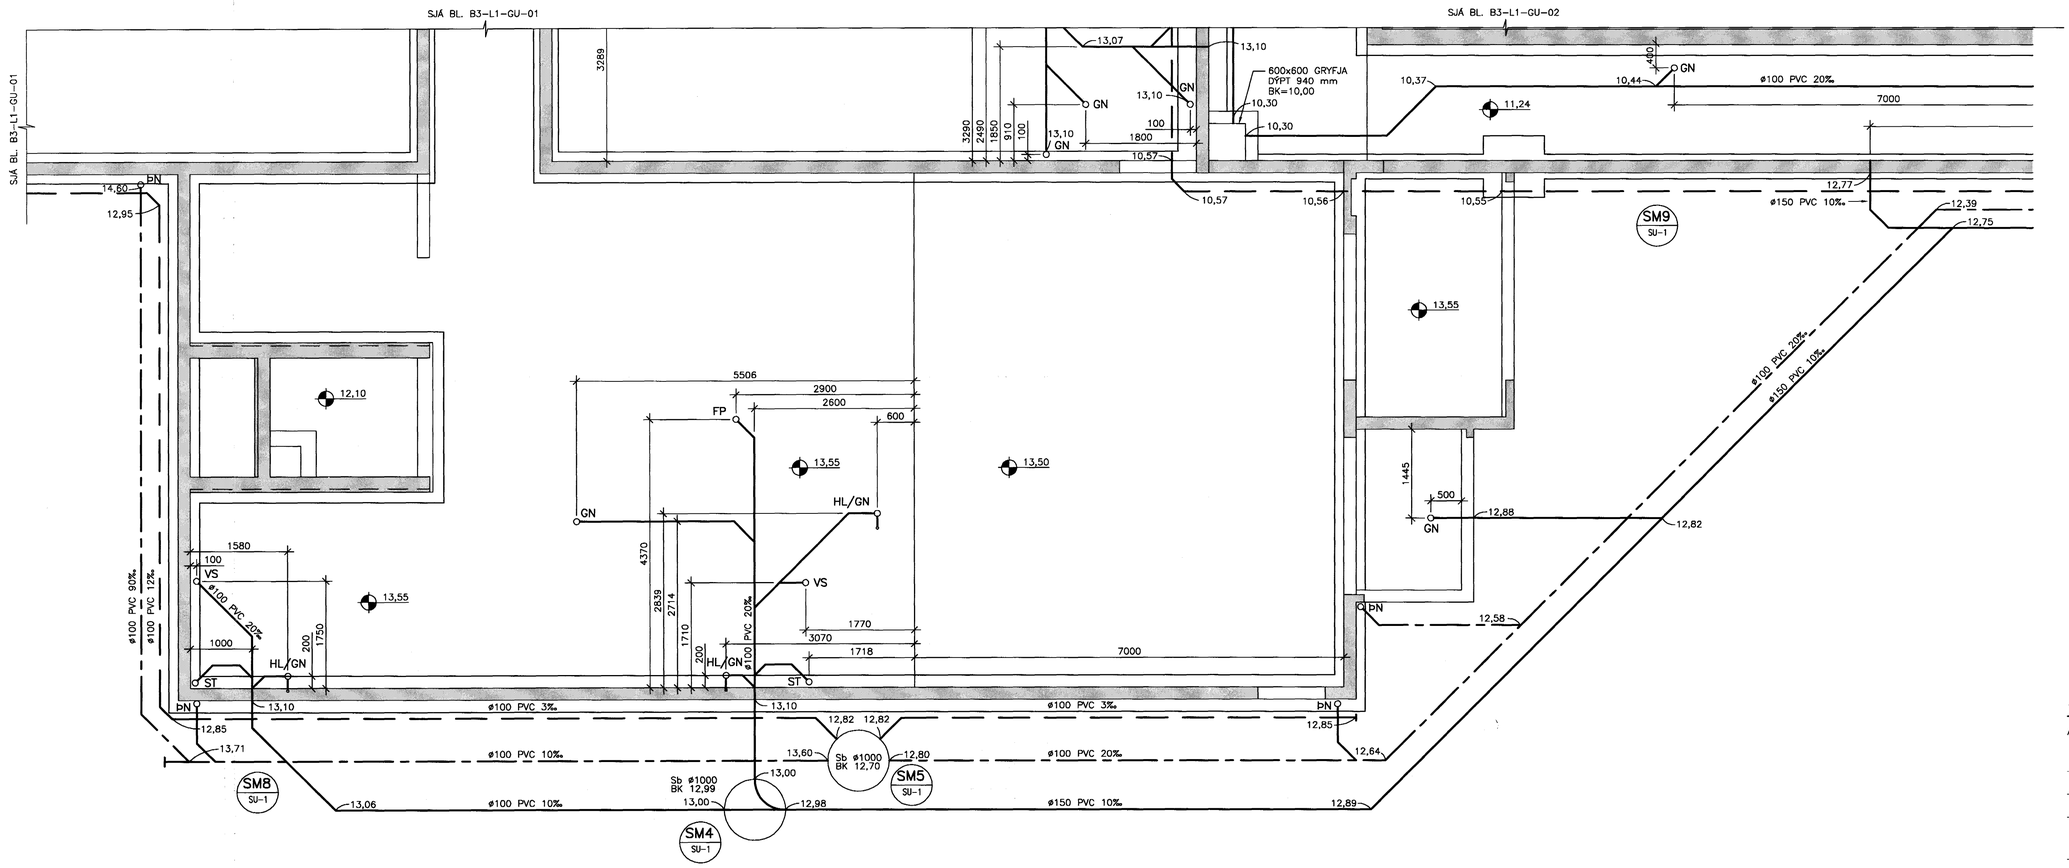

Byggingafulltrúi Hafnarfjarðar
Afgreitt þann
16 JÚLÍ 2004
HÓ

TILVÍSANIR:

ALMENNAR SKÝRINGAR . . . . . SJÁ BL. NR. A–1

Sf. 01010-5069

BR.	DAGS.	BREYTING	REIKN.	TEIKN.

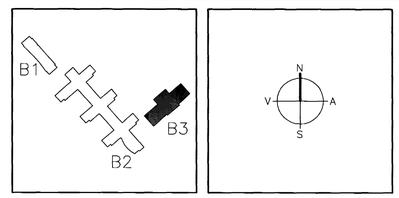

ARKITEKTAR
BERGSTAÐASTRÆTI 10, RVK.
sími:551-1460, netfang:arkitekt@isholf.is
FINNUR BJÖRGVINSSON
HILMAR ÞÓR BJÖRNSSON
SIGRÍÐUR ÓLAFSDÓTTIR

LANDMÓTUN ehf.
EINAR E. SÆMUNDSEN
INGIBJÖRG KRISTJÁNSDÓTTIR
MARGRÉT SIGURÐARDÓTTIR
NÝBÝLAVEGUR 6 - 200 KÓPAVOGUR - SÍMI: 554 5000 - FAX: 554 6360 - NETFANG: landmotun@landmotun.is

VSÓ RÁÐGJÖF
BORGARTÚNI 20, 105 REYKJAVÍK, SÍMI 585-9000, SÍMBRÉF 585-9010, NETFANG vso@vso.is

SÓLVANGSVEGUR 4
LÆKJARSKÓLI - ÍÞRÓTTAHÚS

ÞRIFAKERFI
LAGNIR Í GRUNNI
GRUNNMYND

HANNAÐ/TEIKN. ÖAG/ÍSAG
ATH.
SAMÞYKKT
KT. 230657-7587 130257-4439

KVARÐI 1:50
REYKJAVÍK 30.06.2004

VERKNR. 00258
TEIKN. NR. B3-L1-GU-3
BR.

S:\2000\00258\Ut\þrðtkahús\Lagn\Fullnaðarteikningar\Öldor_hallir\B3-L1-GU-1-3.dwg