GRUNNMYND 1:50

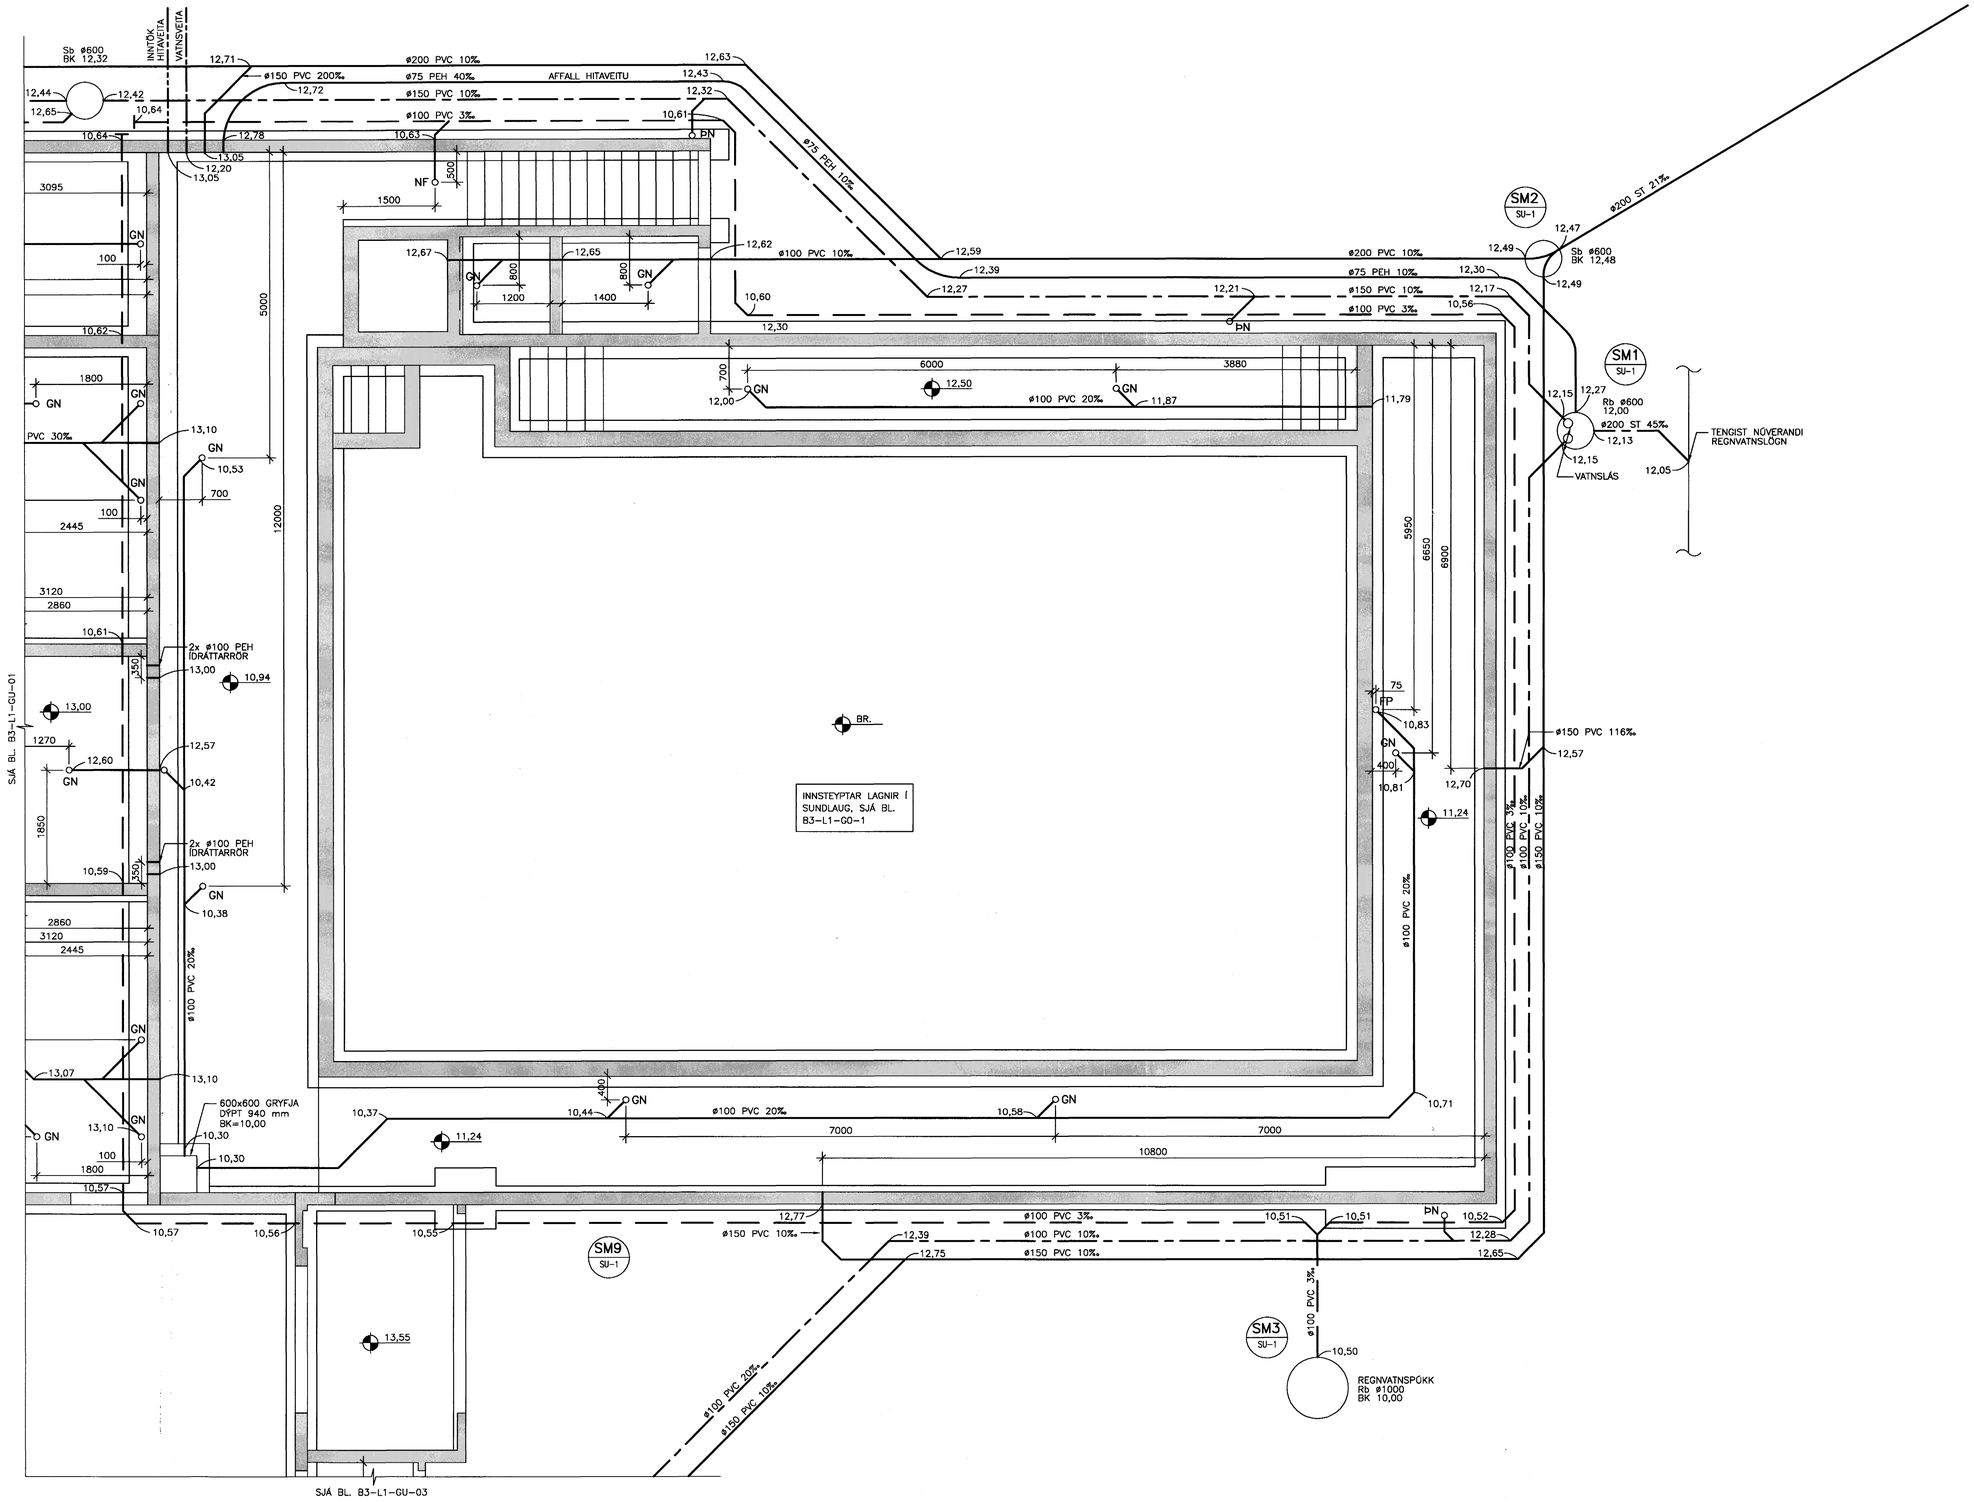

Byggingafulltrúi Hafnarfjarðar
Afgreitt þann
16 JULI 2004
H6

TILVÍSANIR:

ALMENNAR SKÝRINGAR . . . . . SJÁ BL. NR. A-1

K. 071070-5069

BR.	DAGS.	BREYTING	REIKN.	TEIKN.

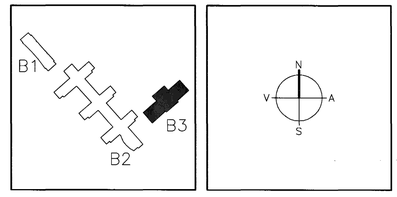

ARKITEKTAR
BERGSTAÐASTRÆTI 10, RVK.
sími:551-1460, netfang:arkitekt@isholf.is
FINNUR BJÖRGVINSSON
HILMAR ÞÓR BJÖRNSSON
SIGRÍÐUR ÓLAFSDÓTTIR

LANDMÓTUN
EINAR E. SÆMUNDSEN
INGIBJÖRG KRISTJÁNSDÓTTIR
MARGRÉT SIGURÐARDÓTTIR
NYBÝLAVEGUR 6 - 200 KÓPAVOGUR - SÍMI: 554 5300 - FAX: 554 5360 - NETFANG: landmotun@landmotun.is

VSÓ RÁÐGJÖF
BORGARTÚNI 20, 105 REYKJAVÍK, SÍMI 585-9000, SÍMBRÉF 585-9010, NETFANG vso@vso.is

SÓLVANGSVEGUR 4
LÆKJARSKÓLI - ÍÞRÓTTAHÚS

ÞRIFAKERFI
LAGNIR Í GRUNNI
GRUNNMYND

HANNAD/TEIKN.	ÓAG/ÓAG
ATH.	KVÁ
SAMÞYKKT	Þorst. Kaldm
KT.	230651-2589 ~~120657-4639~~
KVARÐI	1:50
REYKJAVÍK	30.06.2004
VERKNR.	00258
TEIKN. NR.	B3-L1-GU-2
BR.	

S:\2000\00258\f\Þjóðhátíðir\Lagn\Fullnaðarhönnun\Gildar_teikn\B3-L1-GU-1-3.dwg