GRUNNMYND 1:50

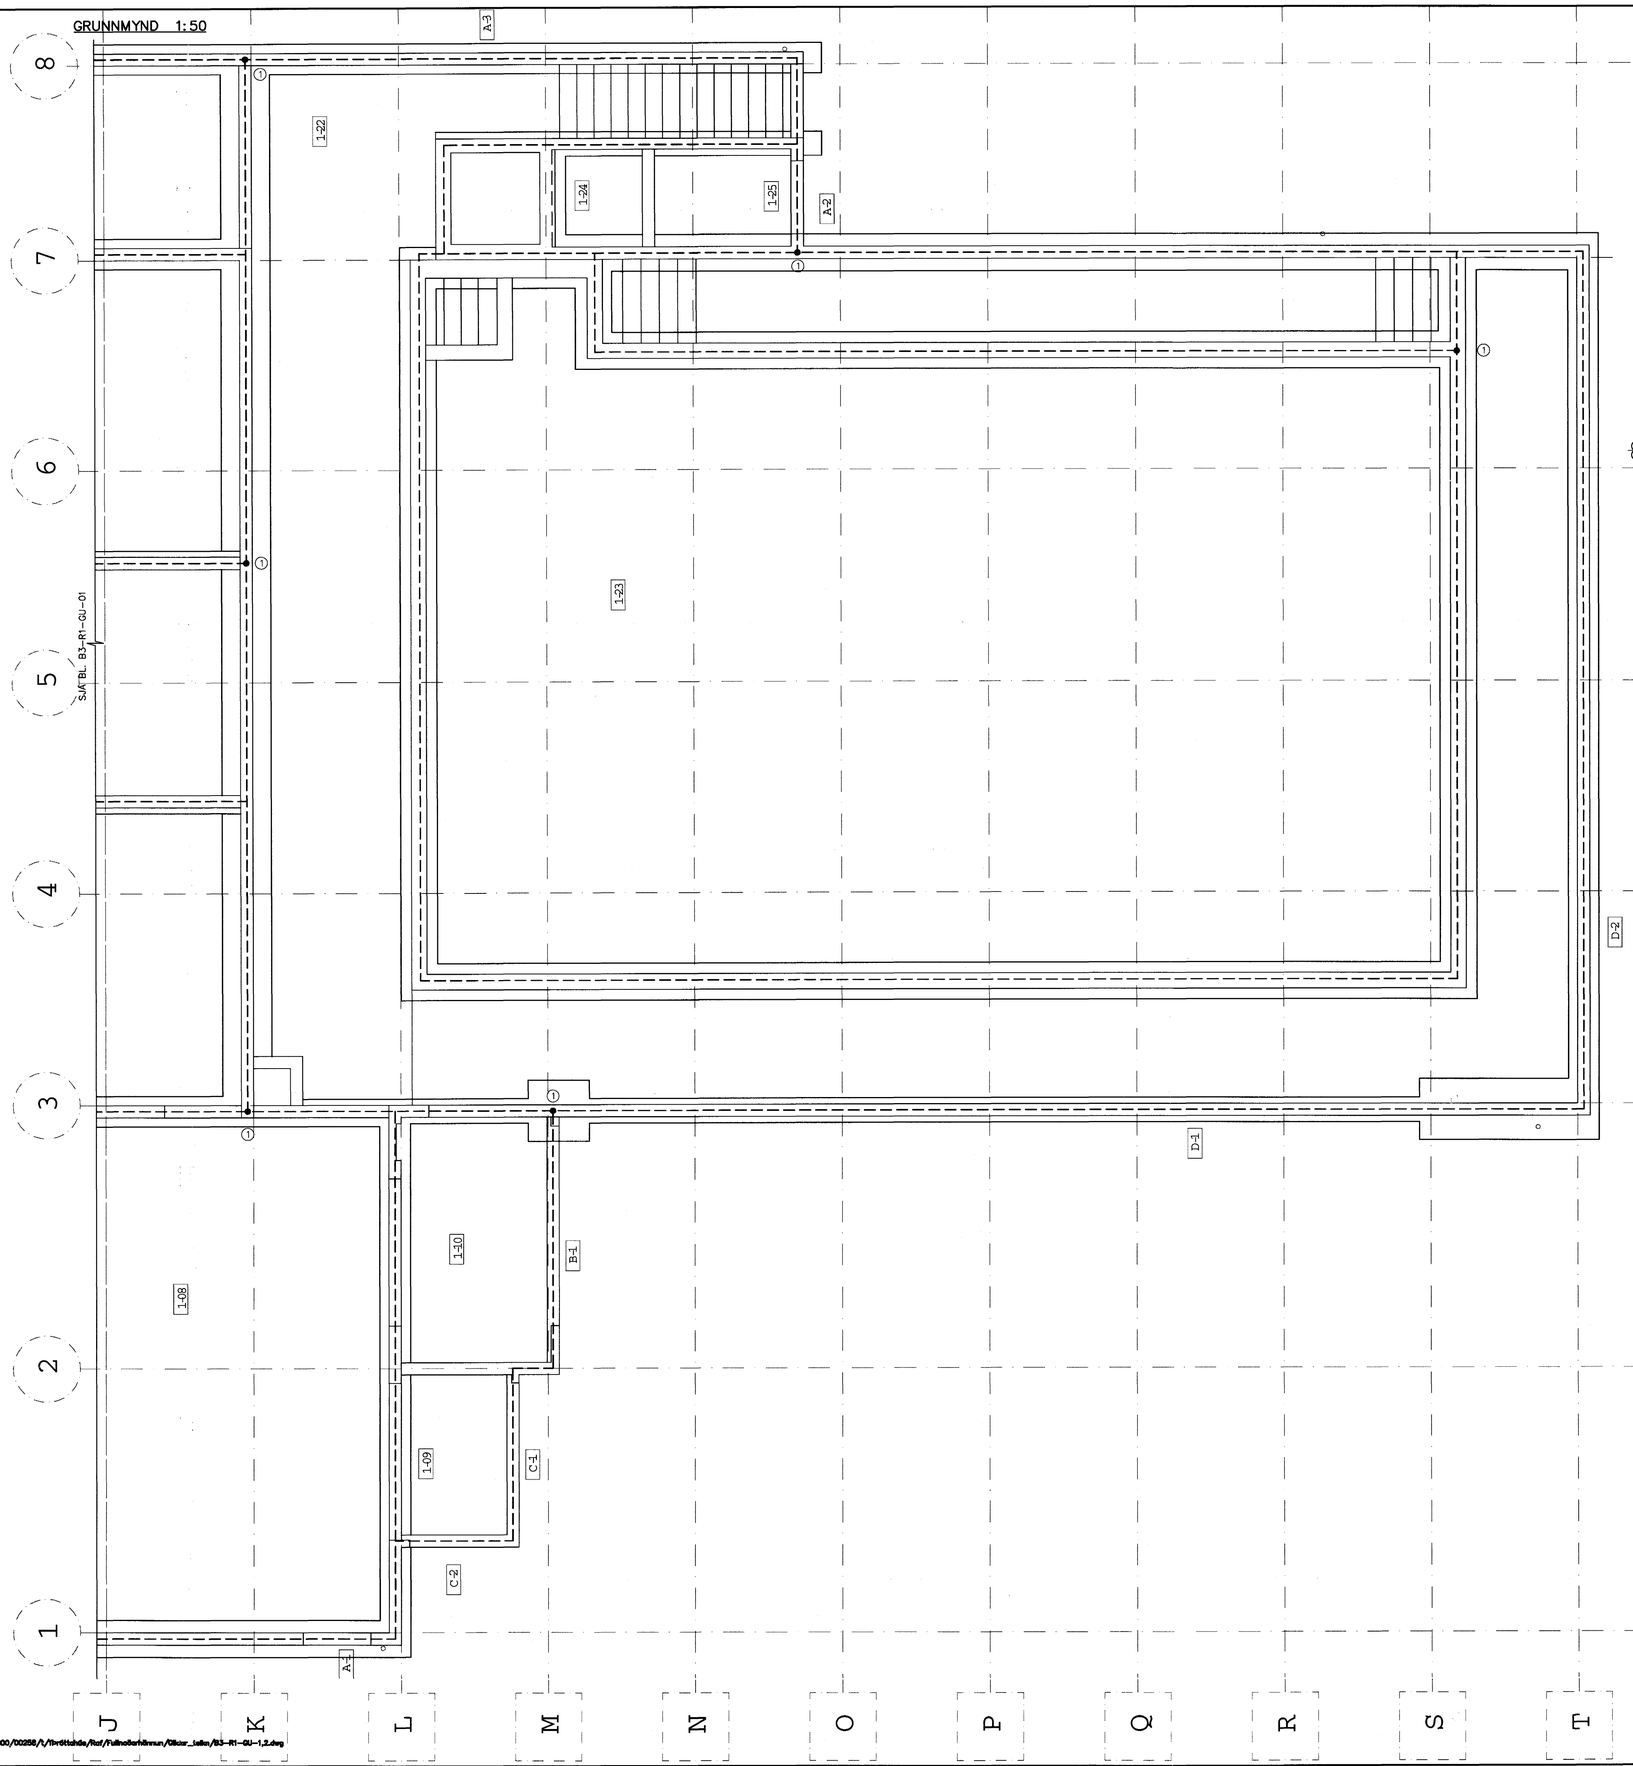

S:/2000/00258/t/Tröllatúnshs/Raf/Fullnaðarhönnun/Útkíar_teikn/B3-R1-GU-1_2.dwg

A R1-GU-1 SNIÐ

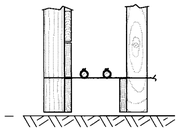

SNIÐ A Í SÖKKULVEGG

SÝND ERU 2 NEÐSTU STEYPU-STYRKTARJÁRNIN Í STEYPUMÓTI OFAN Á NEÐSTU MÓTAVÍRUM.

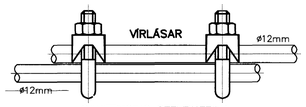

SAMTENGING STEYPUTEINA

SETJA SKAL TVÖ VÍRLÁSA Á HVER SAMSKEYTI.

SÖKKULSKAUT

DÆMIGERÐUR FRÁGANGUR

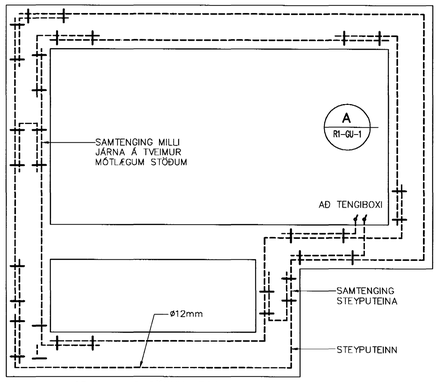

GRUNNMYND SÖKKULVEGGJA

Byggingafulltrúi Hafnarfjarðar
Afgreitt þann
16 JULI 2004
HÓ

ATHUGASEMDIR:

SÖKKULSKAUT SKAL GANGA FRÁ MEÐ ÞVÍ AÐ TENGJA TRYGGILEGA SAMAN TVÖ NEÐSTU JÁRNIN Í SÖKKLI MEÐ VÍRAKLEMMU EÐA MEÐ RAFSUÐU.
JÁRNAGRIND Í GÓLFUM SKAL TENGJA VIÐ JÁRNAGRIND Í SÖKKLUM/VEGGJUM MEÐ VÍRAKLEMMUM EÐA MEÐ RAFSUÐU.

SKÝRINGAR:

– – – – SÖKKULSKAUT

① TENGING SÖKKULSKAUTS VIÐ LÓÐRÉTTA JÁRNAGRIND MEÐ VÍRAKLEMMUM EÐA MEÐ RAFSUÐU.

TILVÍSANIR:

ALMENNAR SKÝRINGAR . . . . . SJÁ BL. NR. A–001

SÖ. 071070-5069

BR.	DAGS.	BREYTING	REIKN.	TEIKN.

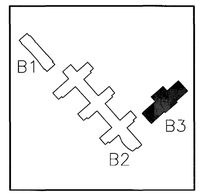

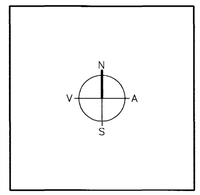

ARKITEKTAR
BERGSTAÐASTRÆTI 10, RVK.
sími:551-1460, netfang:arkitekt@isholf.is

FINNUR BJÖRGVINSSON
HILMAR ÞÓR BJÖRNSSON
SIGRÍÐUR ÓLAFSDÓTTIR

LANDMÓTUN ehf
EINAR E. SÆMUNDSEN
INGIBJÖRG KRISTJÁNSDÓTTIR
MARGRÉT SIGURÐARDÓTTIR
NÝBÝLAVEGUR 6 - 200 KÓPAVOGUR - SÍMI: 554 5300 - FAX: 554 5360 - NETFANG: landmotun@landmotun.is

VSÓ RÁÐGJÖF
BORGARTÚNI 20, 105 REYKJAVÍK, SÍMI 585-9000, SÍMBRÉF 585-9010, NETFANG vso@vso.is

SÓLVANGSVEGUR 4
LÆKJARSKÓLI - ÍÞRÓTTAHÚS

RAFORKUVIRKI	HANNAÐ/TEIKN. JJ/LL
SÖKKULSKAUT	ATH.
GRUNNMYND	SAMÞYKKT
	KT. 110856-7789
KVARDI 1:50	REYKJAVÍK
VERKNR. 00258	TEIKN. NR. B3-R1-GU-2
	BR.