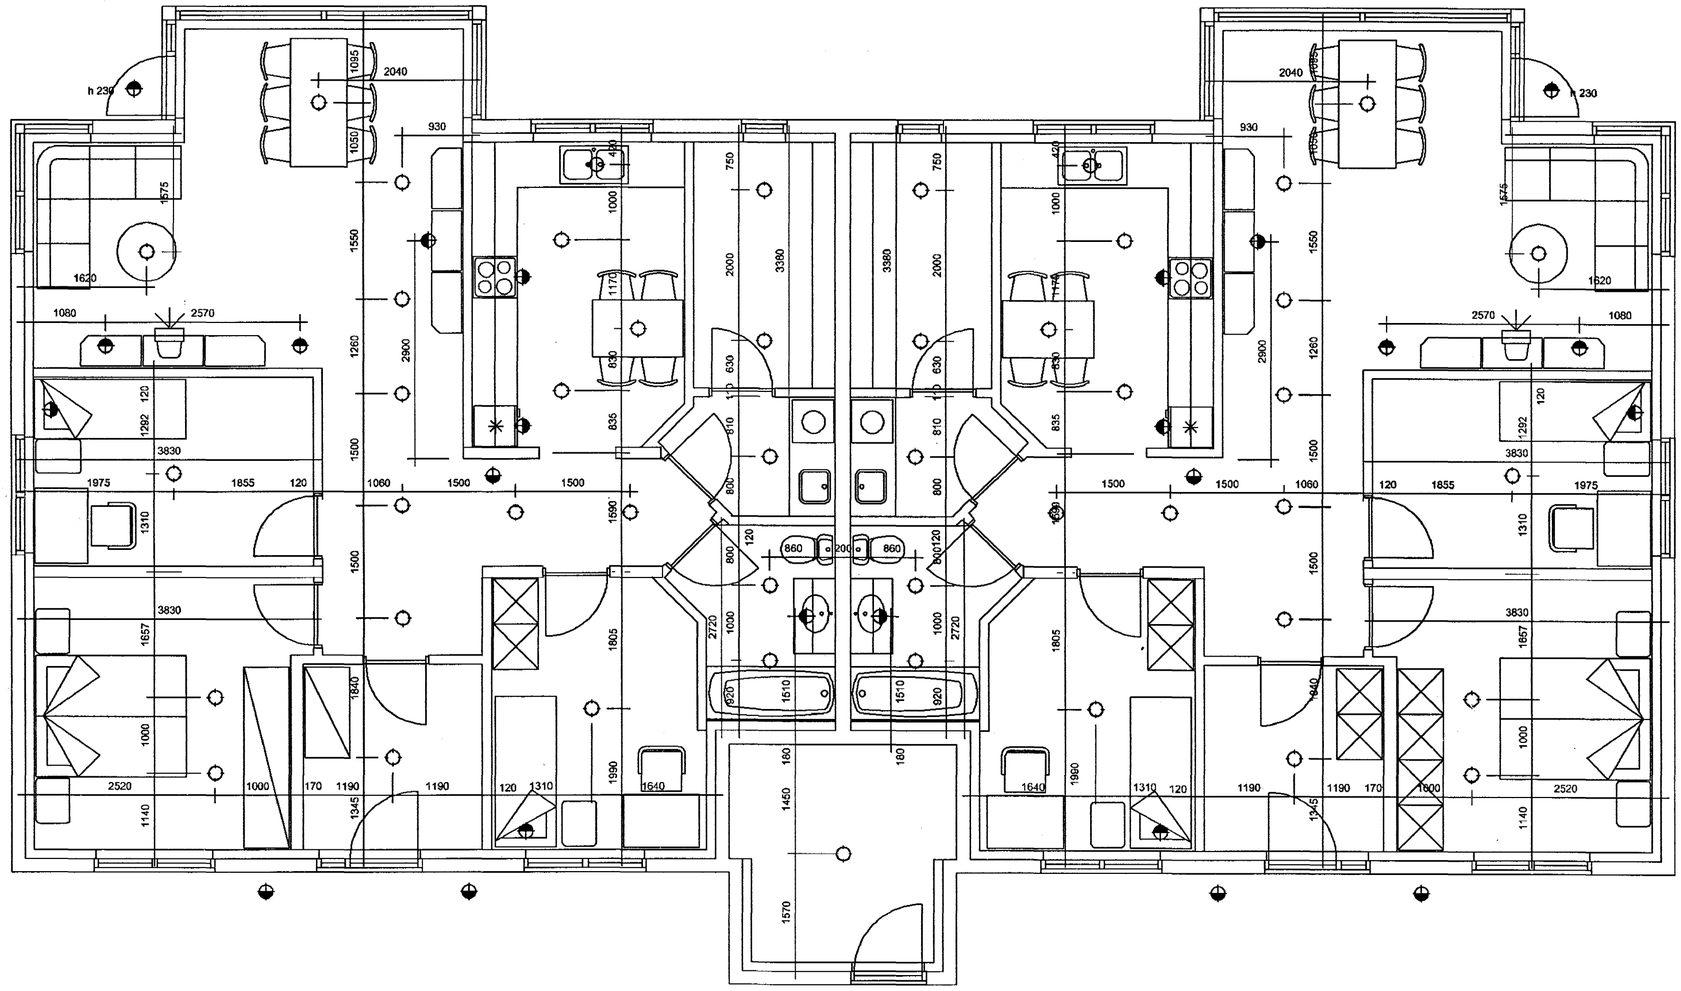

Byggingafulltrúi Hafnarfjarðar
Afgreitt þann
16 JÚLÍ 2004
HÓ

E lýs
Raflagnateikningar

Engjahlíð 5 221 Hanf.
s. 555-4750 gsm. 897-6530

Þórður Kristjánsson Rafv.m. kt. 040851-4969
V. Elma Cates Tæknit. kt.131155-3529

Burknavellir 23 Hafnarfirði

Lampaplan

Teikning nr:641-03	Dagss: 14-11-03	Hannað:
Mkv: 1:50	Blað: 1 af 7	Teiknað: vec