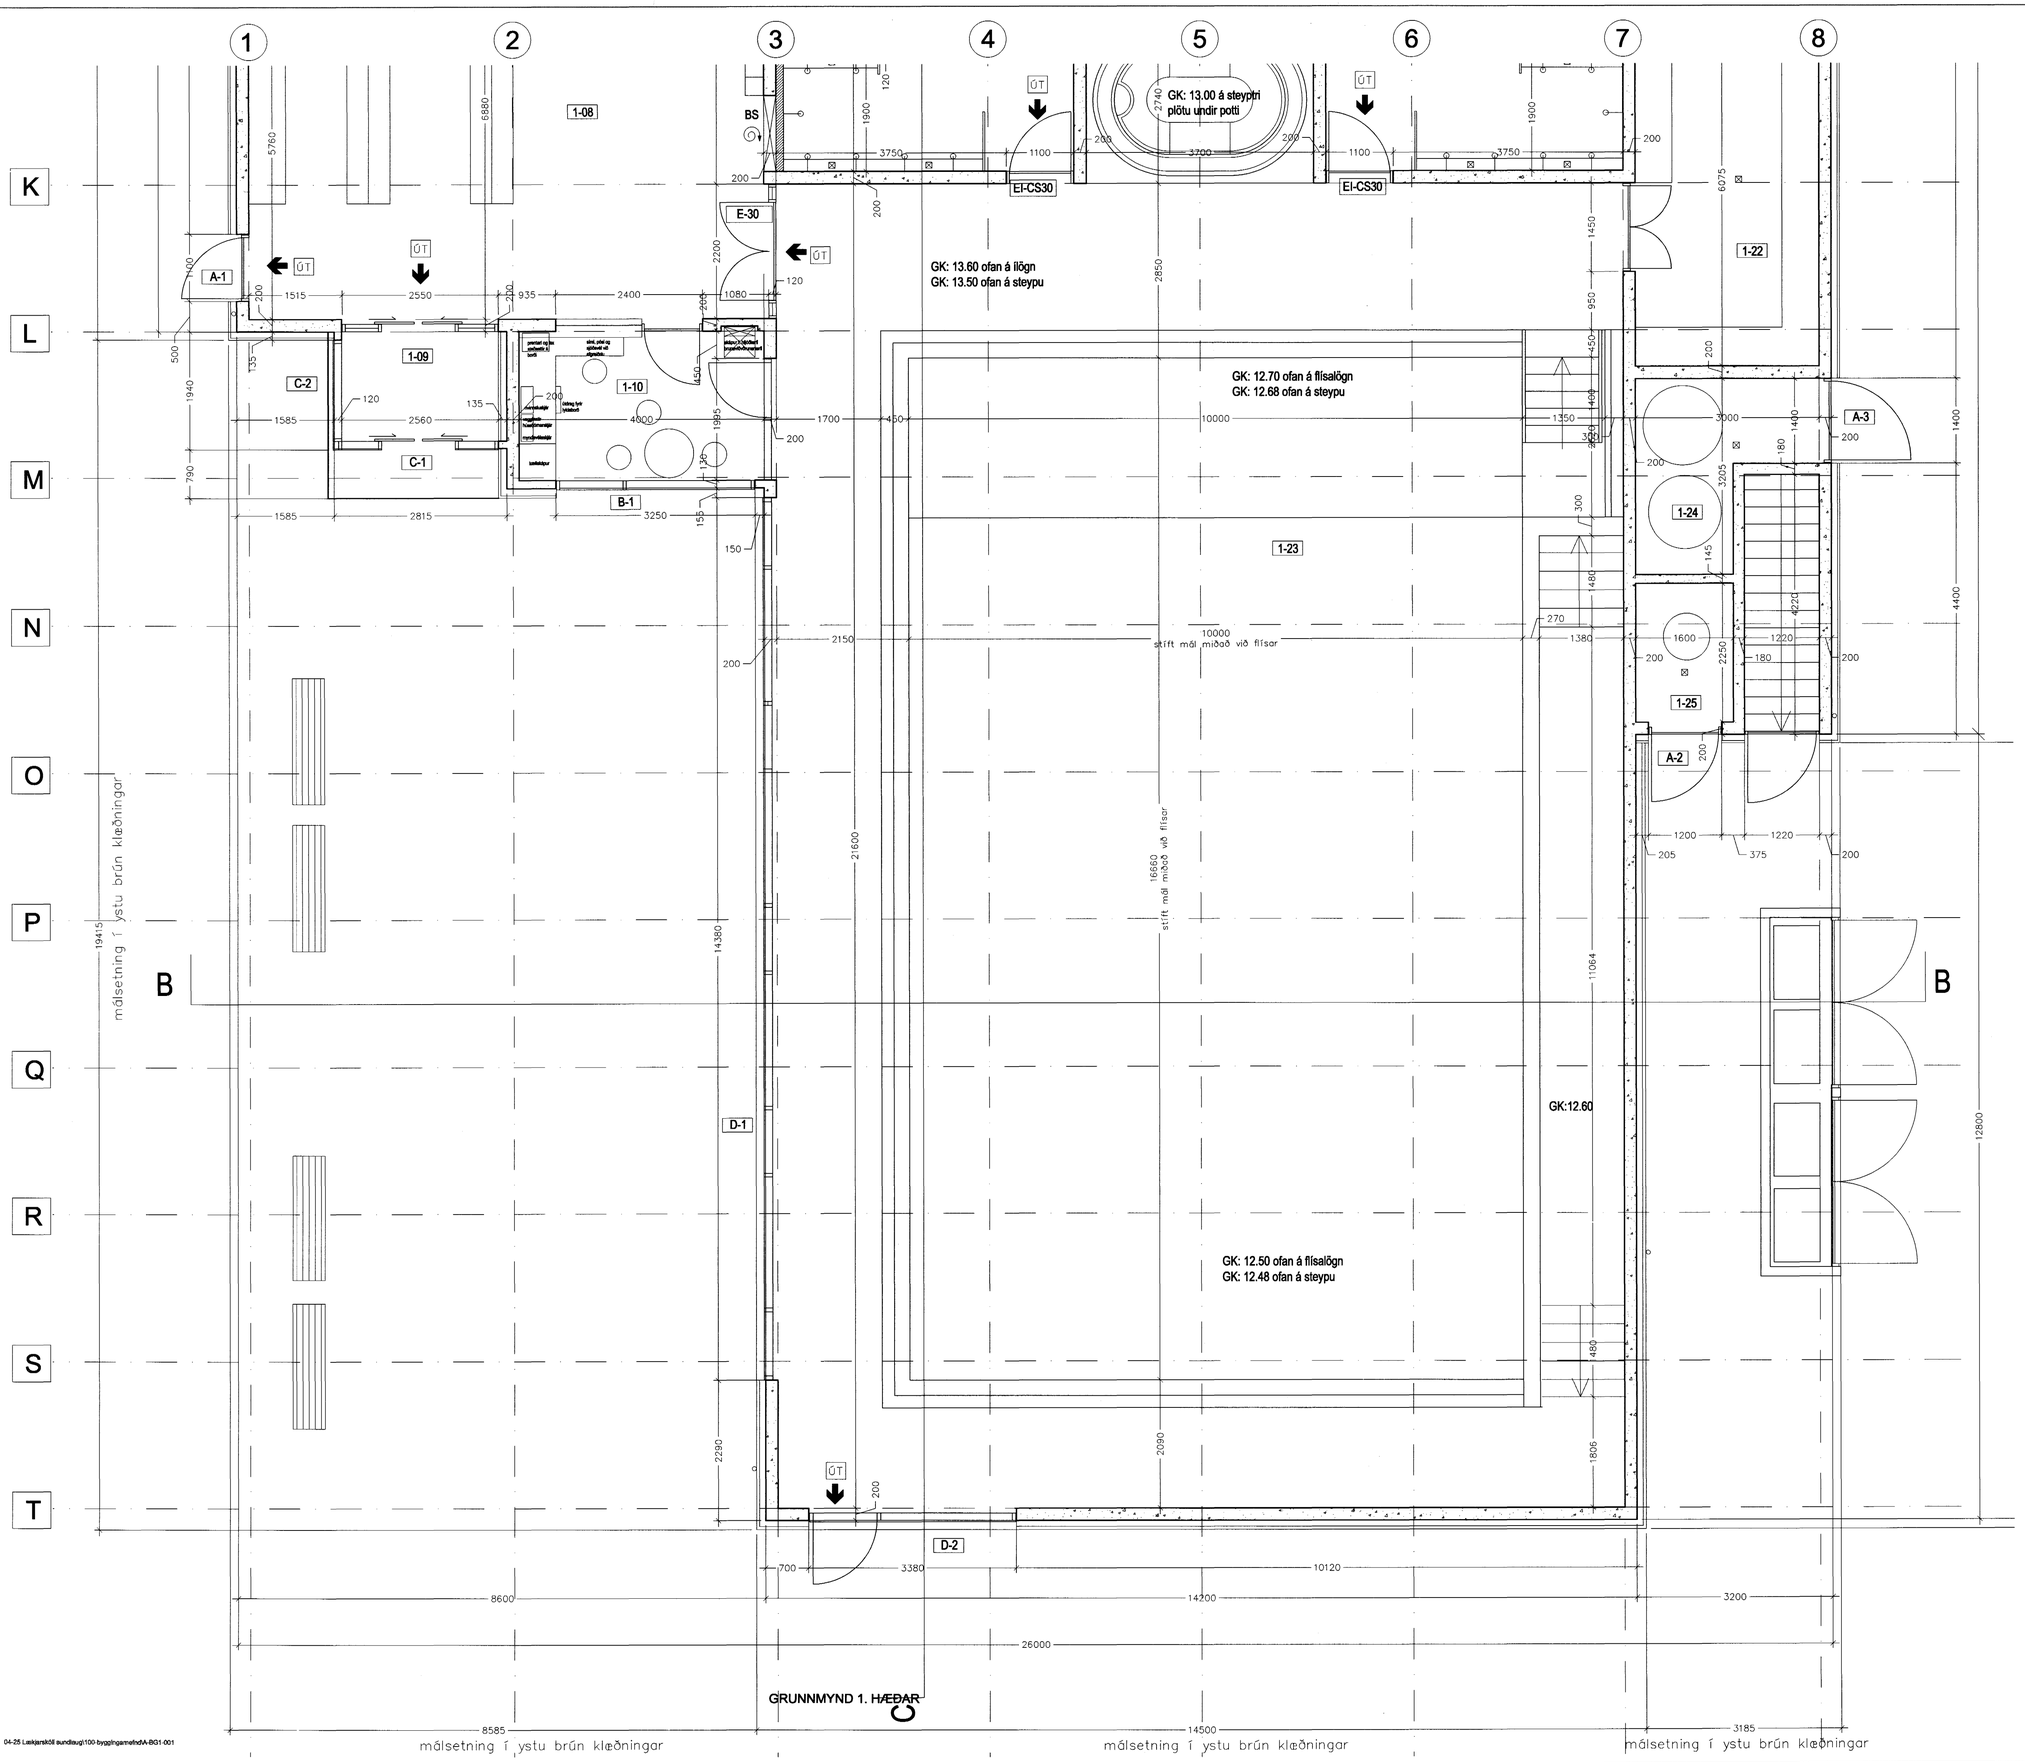

Byggingarfulltrúi Hafnarfjarðar
Afgreitt þann
16 JULI 2004
HG

Sigríður Ólafsd. 071070-5069

BR.	DAGS.	BREYTING	REIKN.	TEIKN.

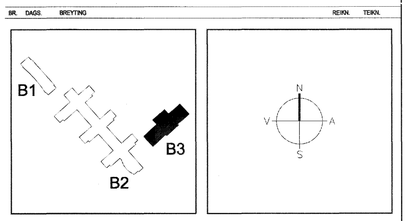

Á STOFUNNI ARKITEKTAR
FINNUR BJÖRGVINSSON
HILMAR ÞÓR BJÖRNSSON
SIGRÍÐUR ÓLAFSDÓTTIR
BERGSTAÐASTRÆTI 10, RVK. sími:551-1460, netfang:stofan@stofunni.is

LANDMÓTUN
EINAR E. SÆMUNDSEN
INGIBJÖRG KRISTJÁNSDÓTTIR
MARGRÉT SIGURÐARDÓTTIR
NÝBÝLAVEGUR 6 - 200 KÓPAVOGUR - SÍMI: 554 5300 - FAX: 554 5301 - NETFANG: landmotun@landmotun.is

VSÓ RÁÐGJÖF
BORGARTÚNI 20, 105 REYKJAVÍK, SÍMI 585-9000, SÍMBRÉF 585-9010, NETFANG vso@vso.is

SÓLVANGSVEGUR 4
LÆKJARSKÓLI - ÍÞRÓTTAHÚSNÆÐI

GRUNNMYND 1. HÆÐAR	HANNAÐ/TEIKN.	SÓ
	ATH.	
	SAMÞYKKT	
	KT.	680589-1399
KVARÐI: 1:50	REYKJAVÍK	05.07.2004
VERKNR. 04-25	TEIKN. NR. A-VG1-002	BR.