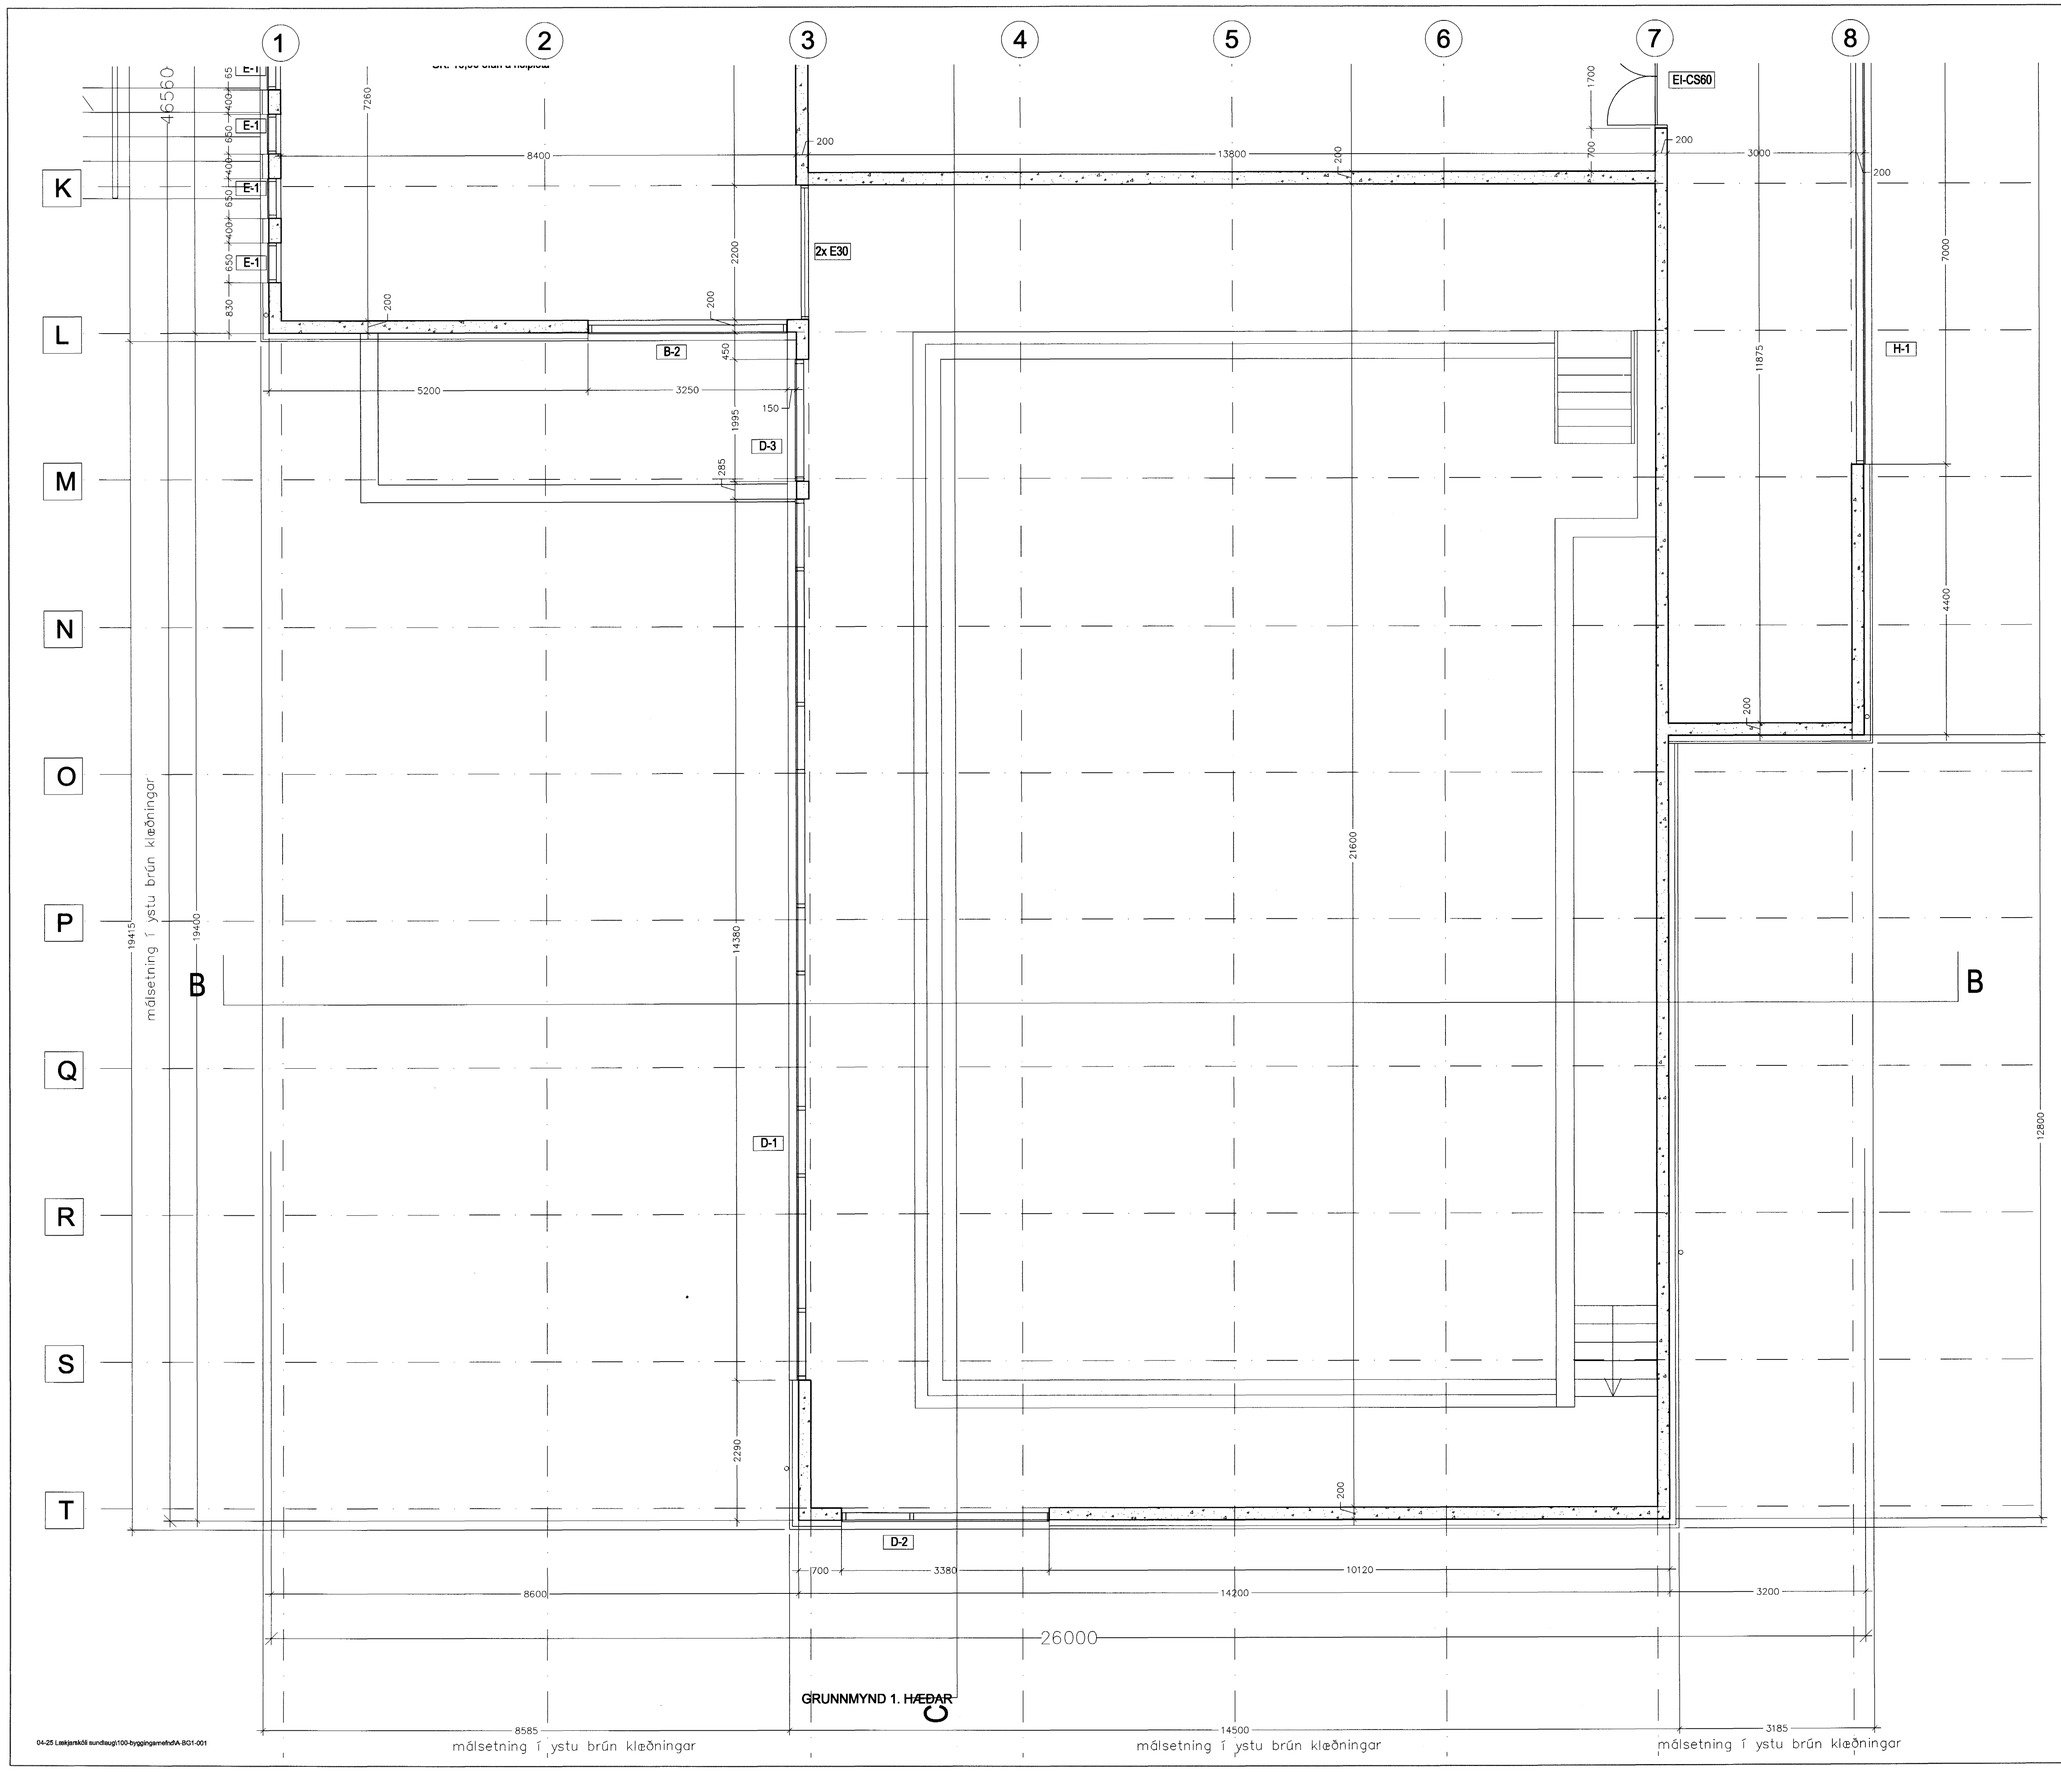

Byggingafulltrúi Hafnarfjarðar
Afgreitt þann
16 JULI 2004
HÓ

Sigríður Ólafsd. 071070-5069

BR.	DAGS.	BREYTING	REIKN.	TEIKN.

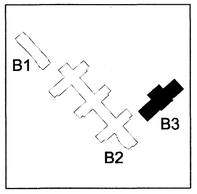

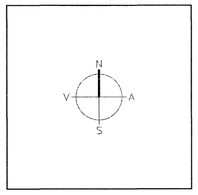

Á STOFUNNI ARKITEKTAR
FINNUR BJÖRGVINSSON
HILMAR ÞÓR BJÖRNSSON
SIGRÍÐUR ÓLAFSDÓTTIR
BERGSTAÐASTRÆTI 10, RVK. sími:551-1460, netfang:stofan@stofunni.is

LANDMÓTUN
EINAR E. SÆMUNDSEN
INGIBJÖRG KRISTJÁNSDÓTTIR
MARGRÉT SIGURÐARDÓTTIR
NÝBÝLAVEGUR 6 - 200 KÓPAVOGUR - SÍMI: 554 5300 - FAX: 554 5303 - NETFANG landmotun@landmotun.is

VSÓ
VSÓ RÁÐGJÖF
BORGARTÚNI 20, 105 REYKJAVÍK, SÍMI 585-9000, SÍMBRÉF 585-9010, NETFANG vso@vso.is

SÓLVANGSVEGUR 4
LÆKJARSKÓLI - ÍÞRÓTTAHÚSNÆÐI

GRUNNMYND 2. HÆÐAR

HANNAÐ/TEIKN.	SÓ
ATH.	
SAMÞYKKT	
KT.	660589-1399
REYKJAVÍK	05.07.2004

KVARÐI 1:50

VERKNR. 04-25

TEIKN. NR. A-VG2-002

BR.

04-25 Lækjarskóli sundlaug\100-byggingarnefnd\A-BG1-001