


FRÁRENSLI : GRUNNMYND , MKV. 1:50

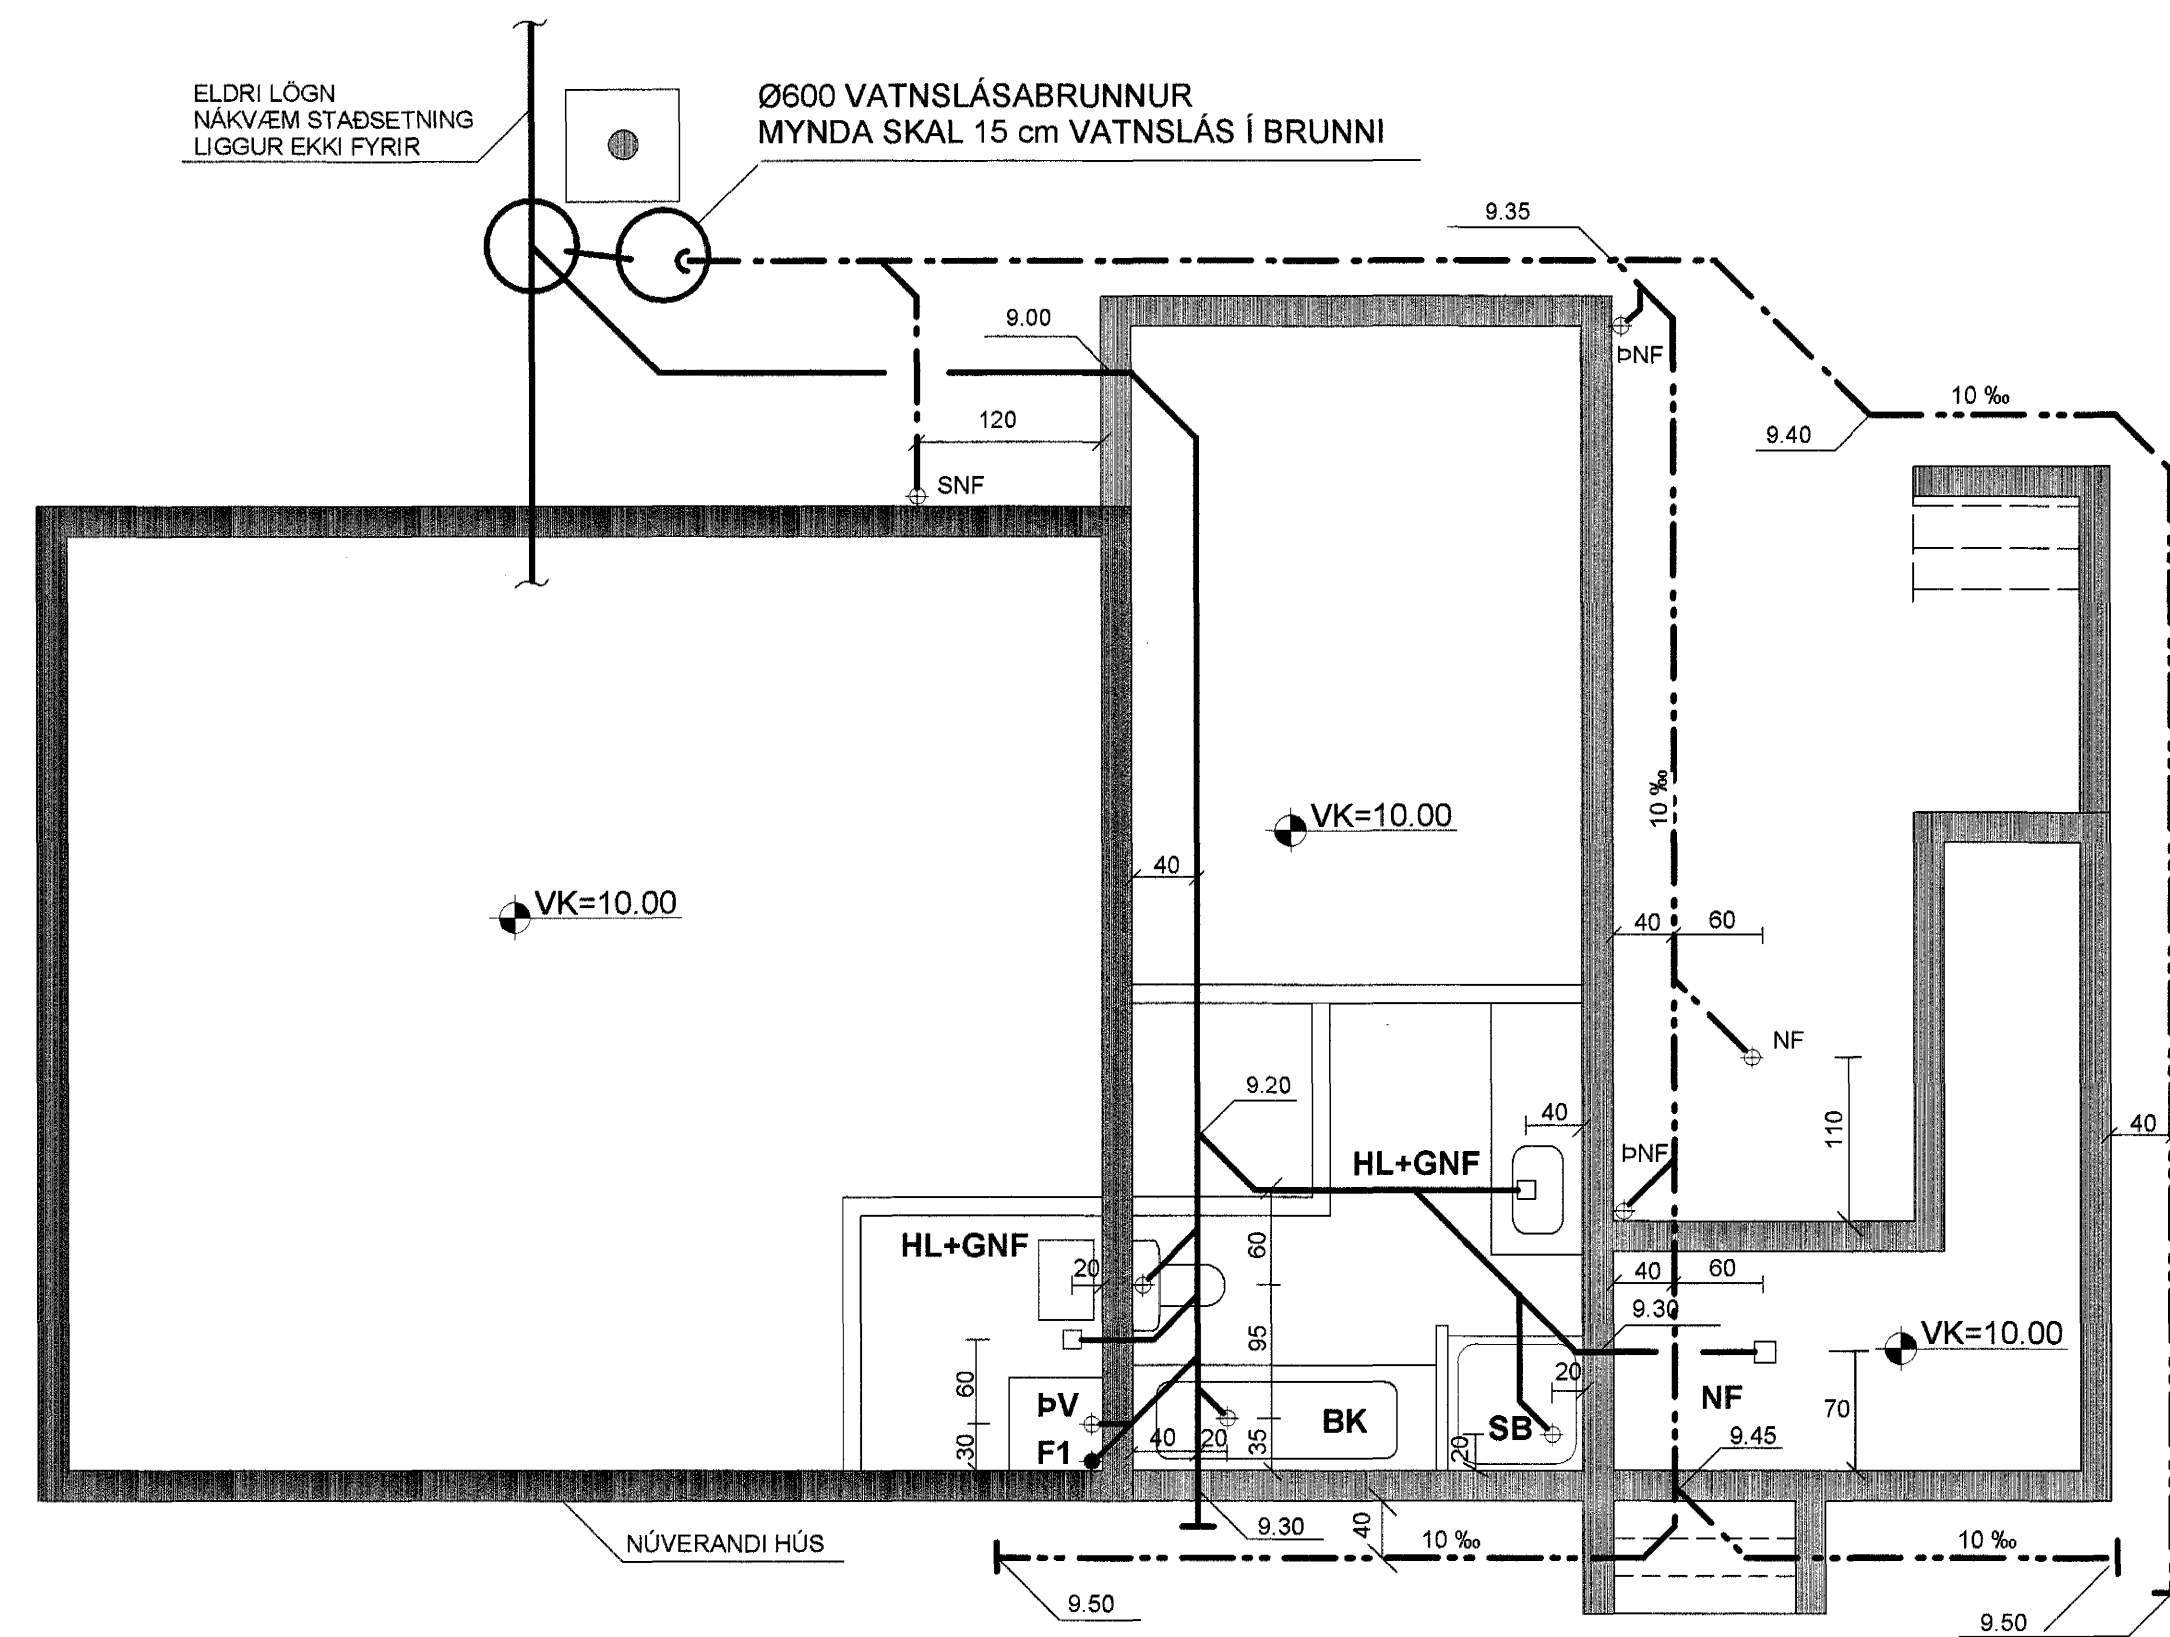

**SKÝRINGAR :**

ÖLL RÖR ERU Ø 100 mm PVC-PLASTRÖR

NEMA ANNÐ SÉ TEKIÐ FRAM Á TEIKNINGUM

ALLAR SAMSETNINGAR SÉU MEÐ GÚMMÍPÉTTINGUM

NOTA SKAL DRENMÖL NR. 1 YFIR JARÐVATNSLAGNIR

ALLIR KÓTAR ERU Í METRUM

ALLAR MÁLSETNINGAR ERU Í SENTIMETRUM

SKOLPLÖGN

REGNVATNSLÖGN

REGN- OG JARÐVATNSLÖGN

Byggingatillit Húsnáðgjafi  
Afgreitt þann  
16 JULÍ 2004  
46

TEIKN.NR. 2.01	 Tæknivangur ehf. Hlíðasmári 17, Kópavogi Sími:564 22 44, Netf. tva@simnet.is
KVARÐI: 1:50	
DAGS. JÚLÍ 2004	
HANNAÐ: MG	VERKEFNI: HRINGBRAUT 64 Í HAFNARFIRÐI
TEIKNAD: MG	LAGNIR Í GRUNNI
YFIRFARID: <i>Magnús Svifason</i>	<i>Pjetur Sumarson</i>