
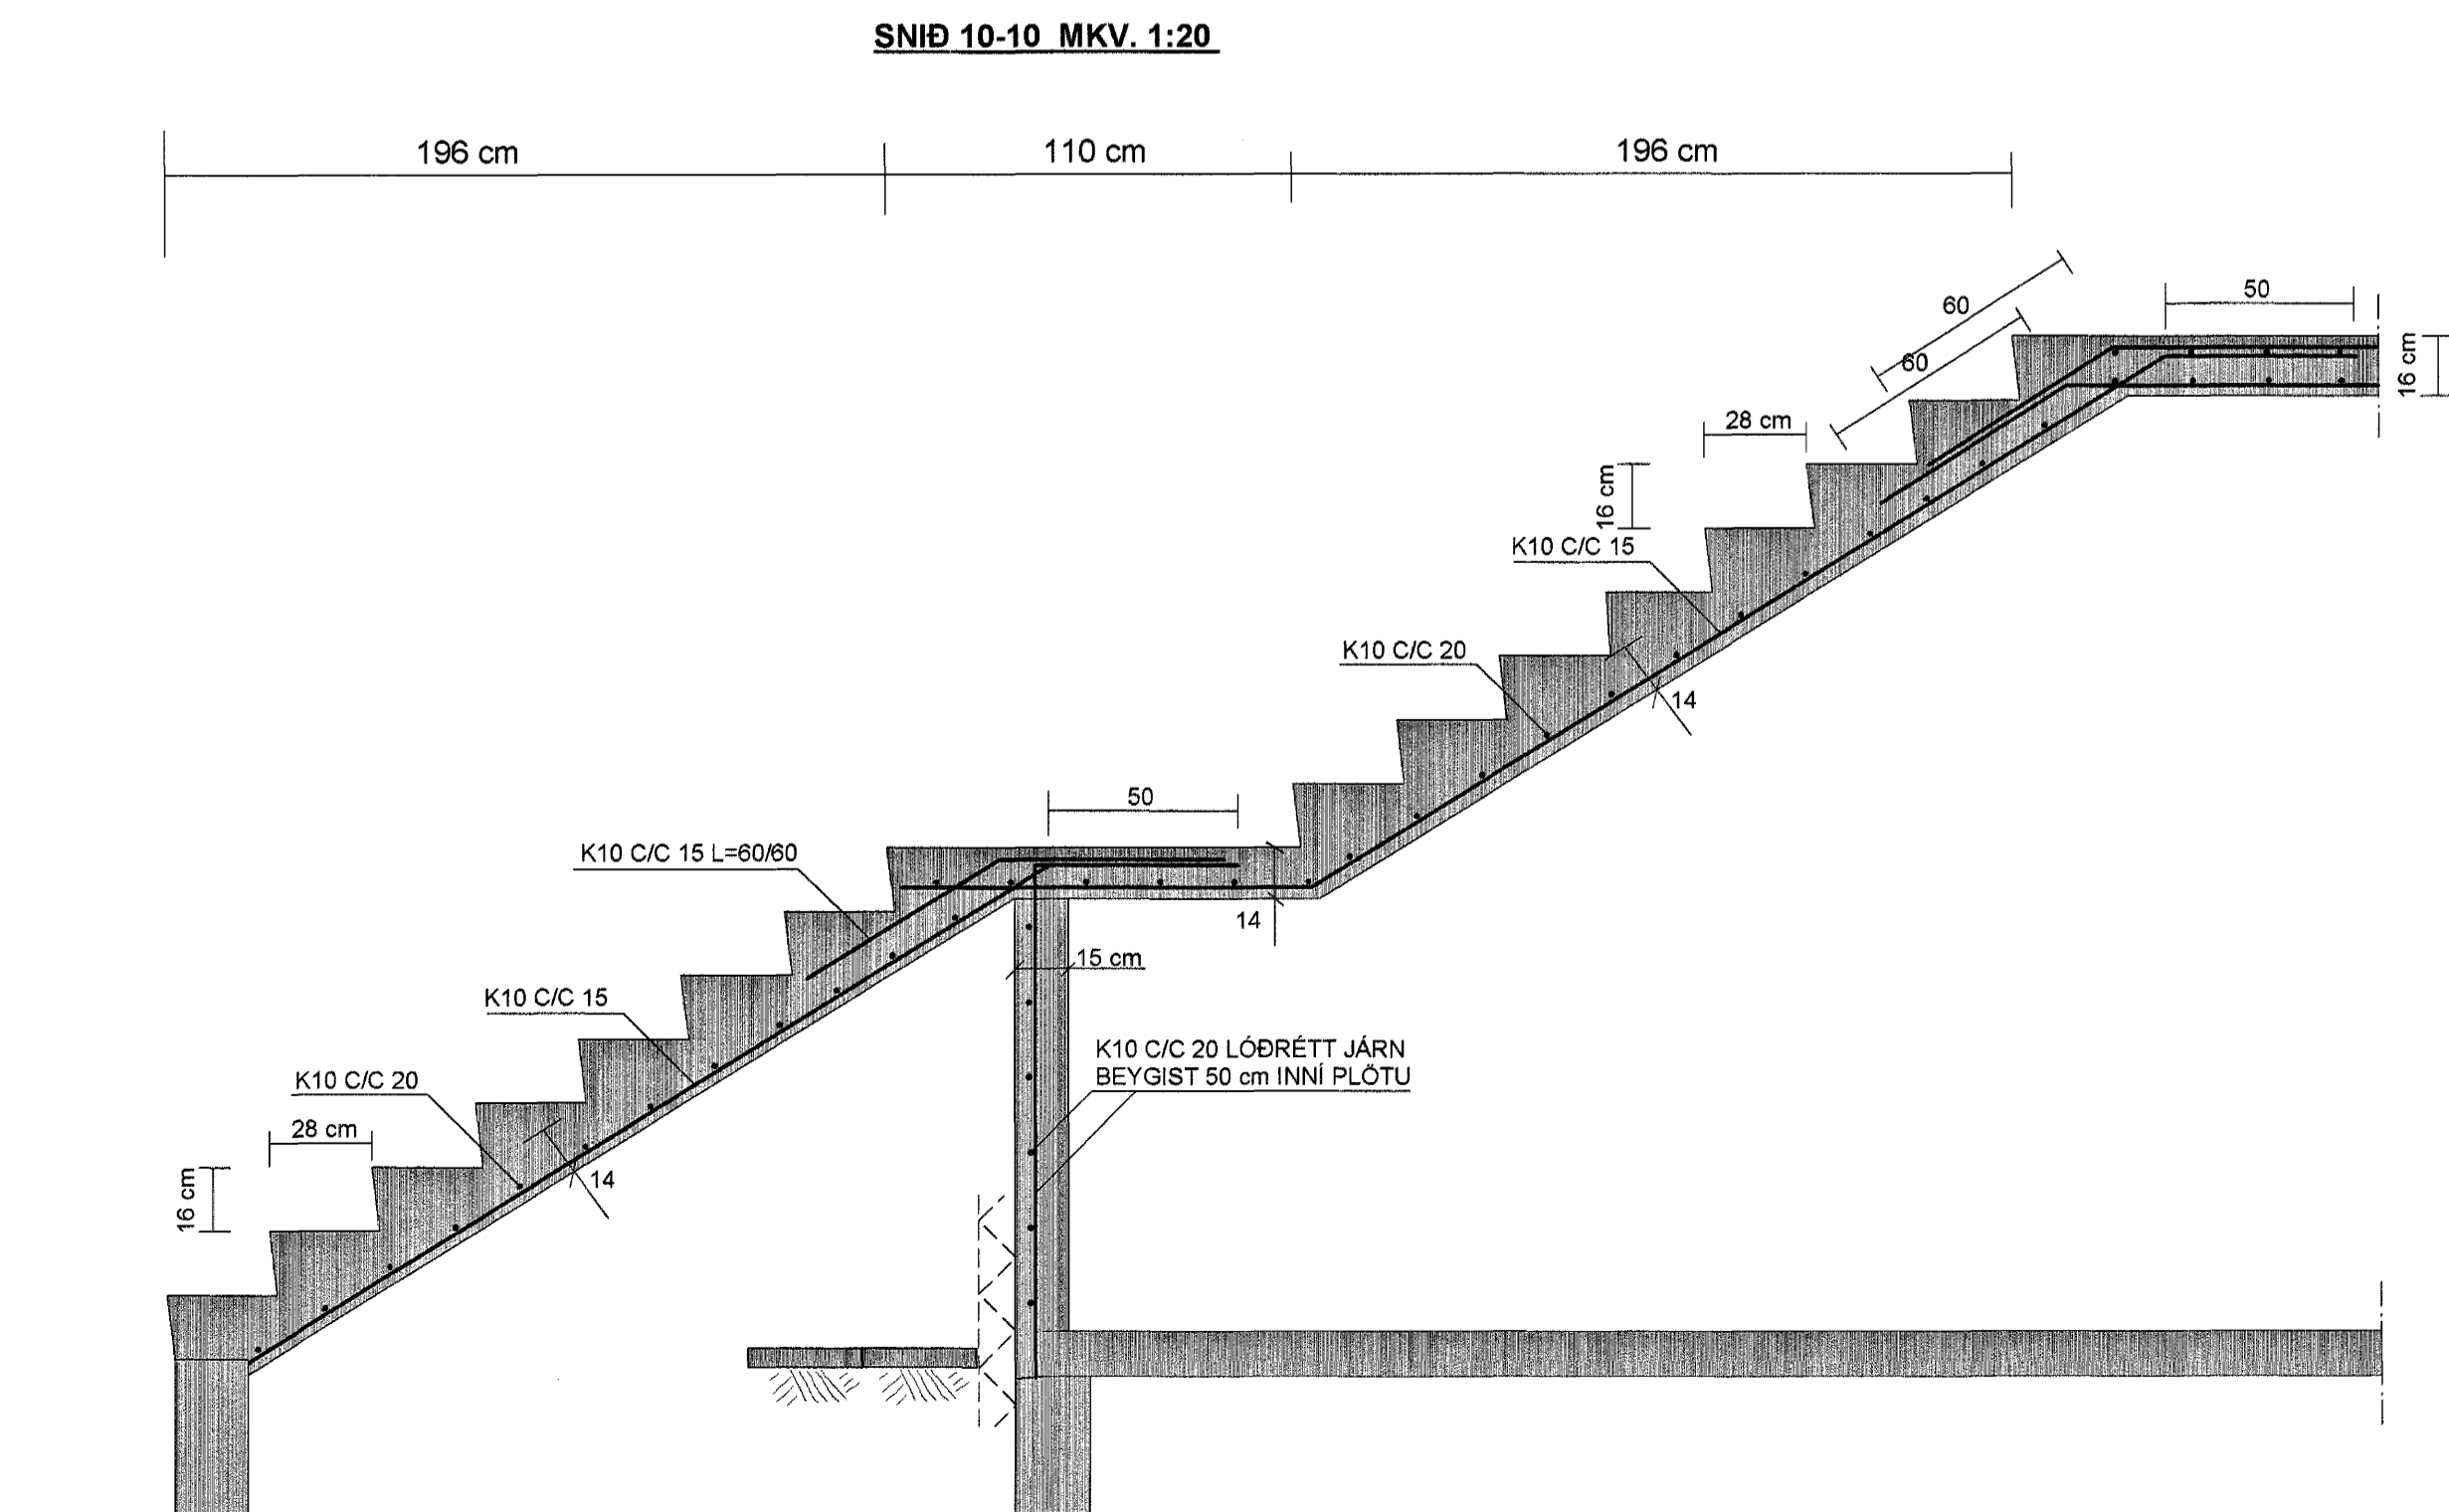
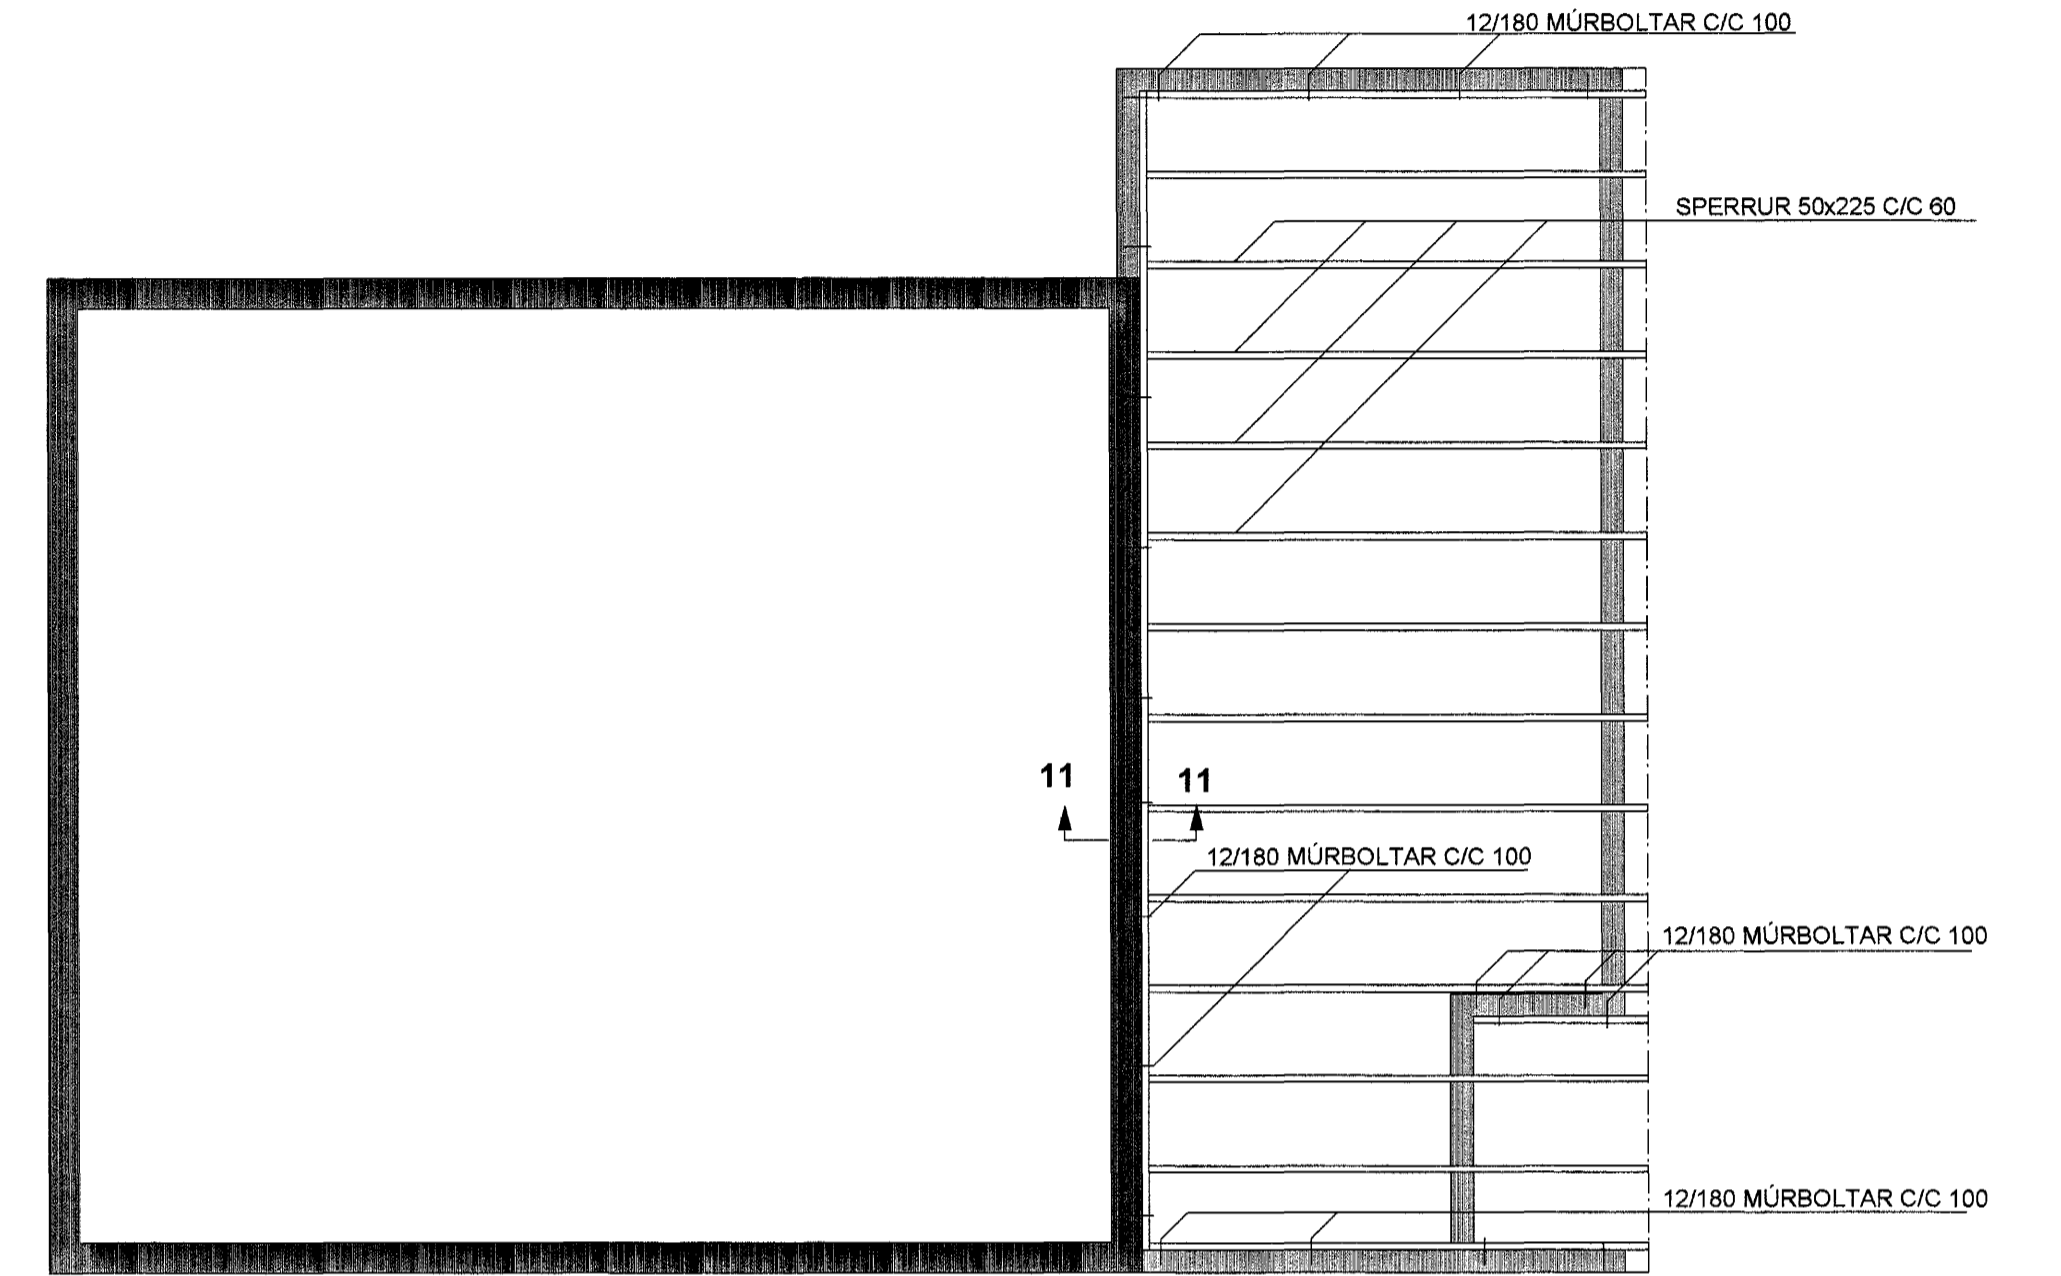
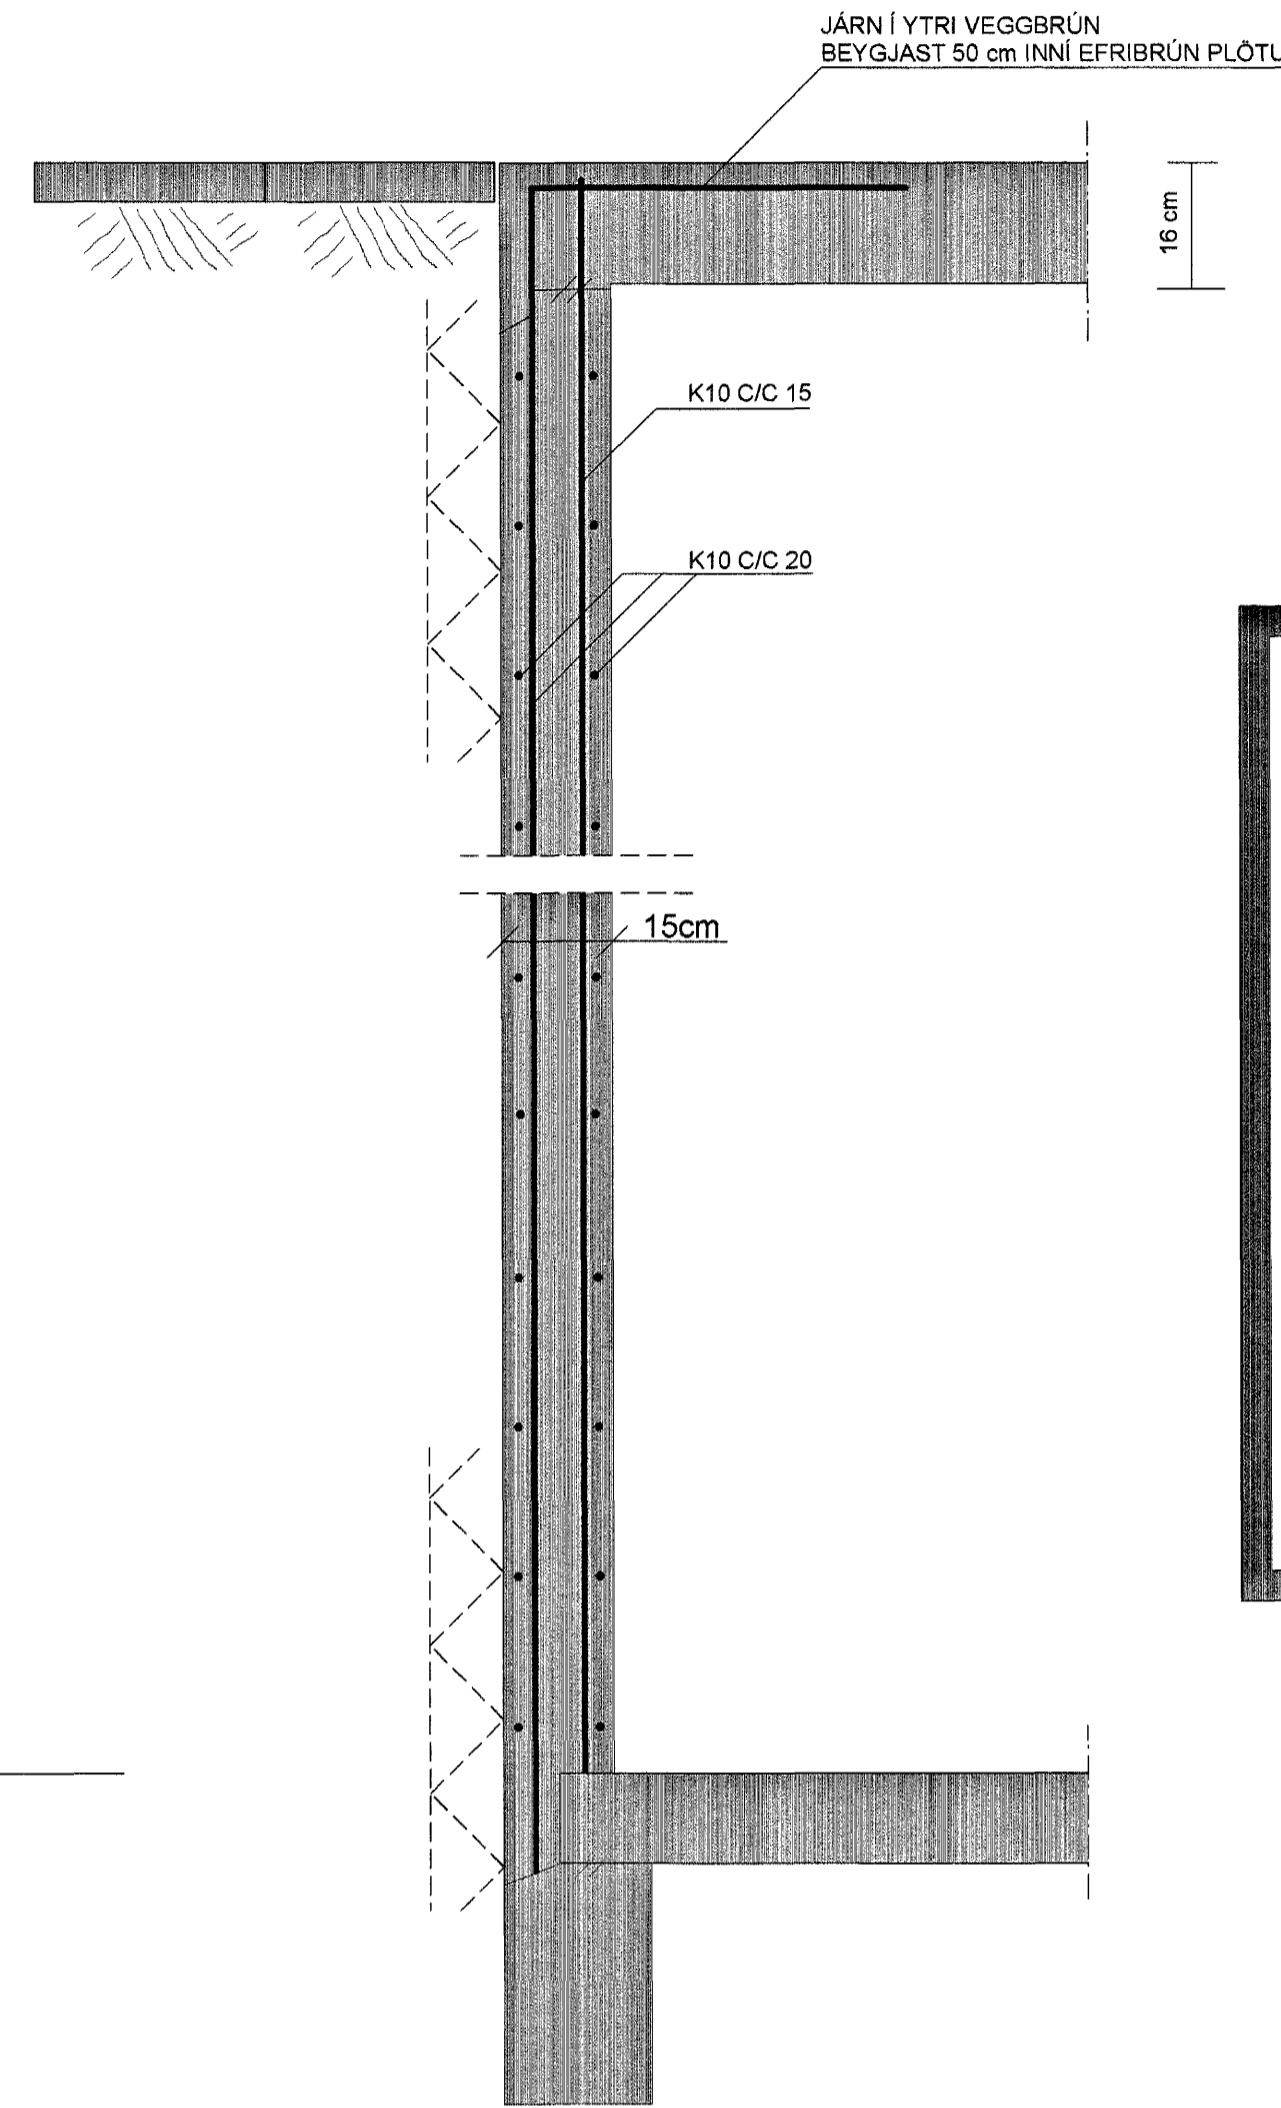
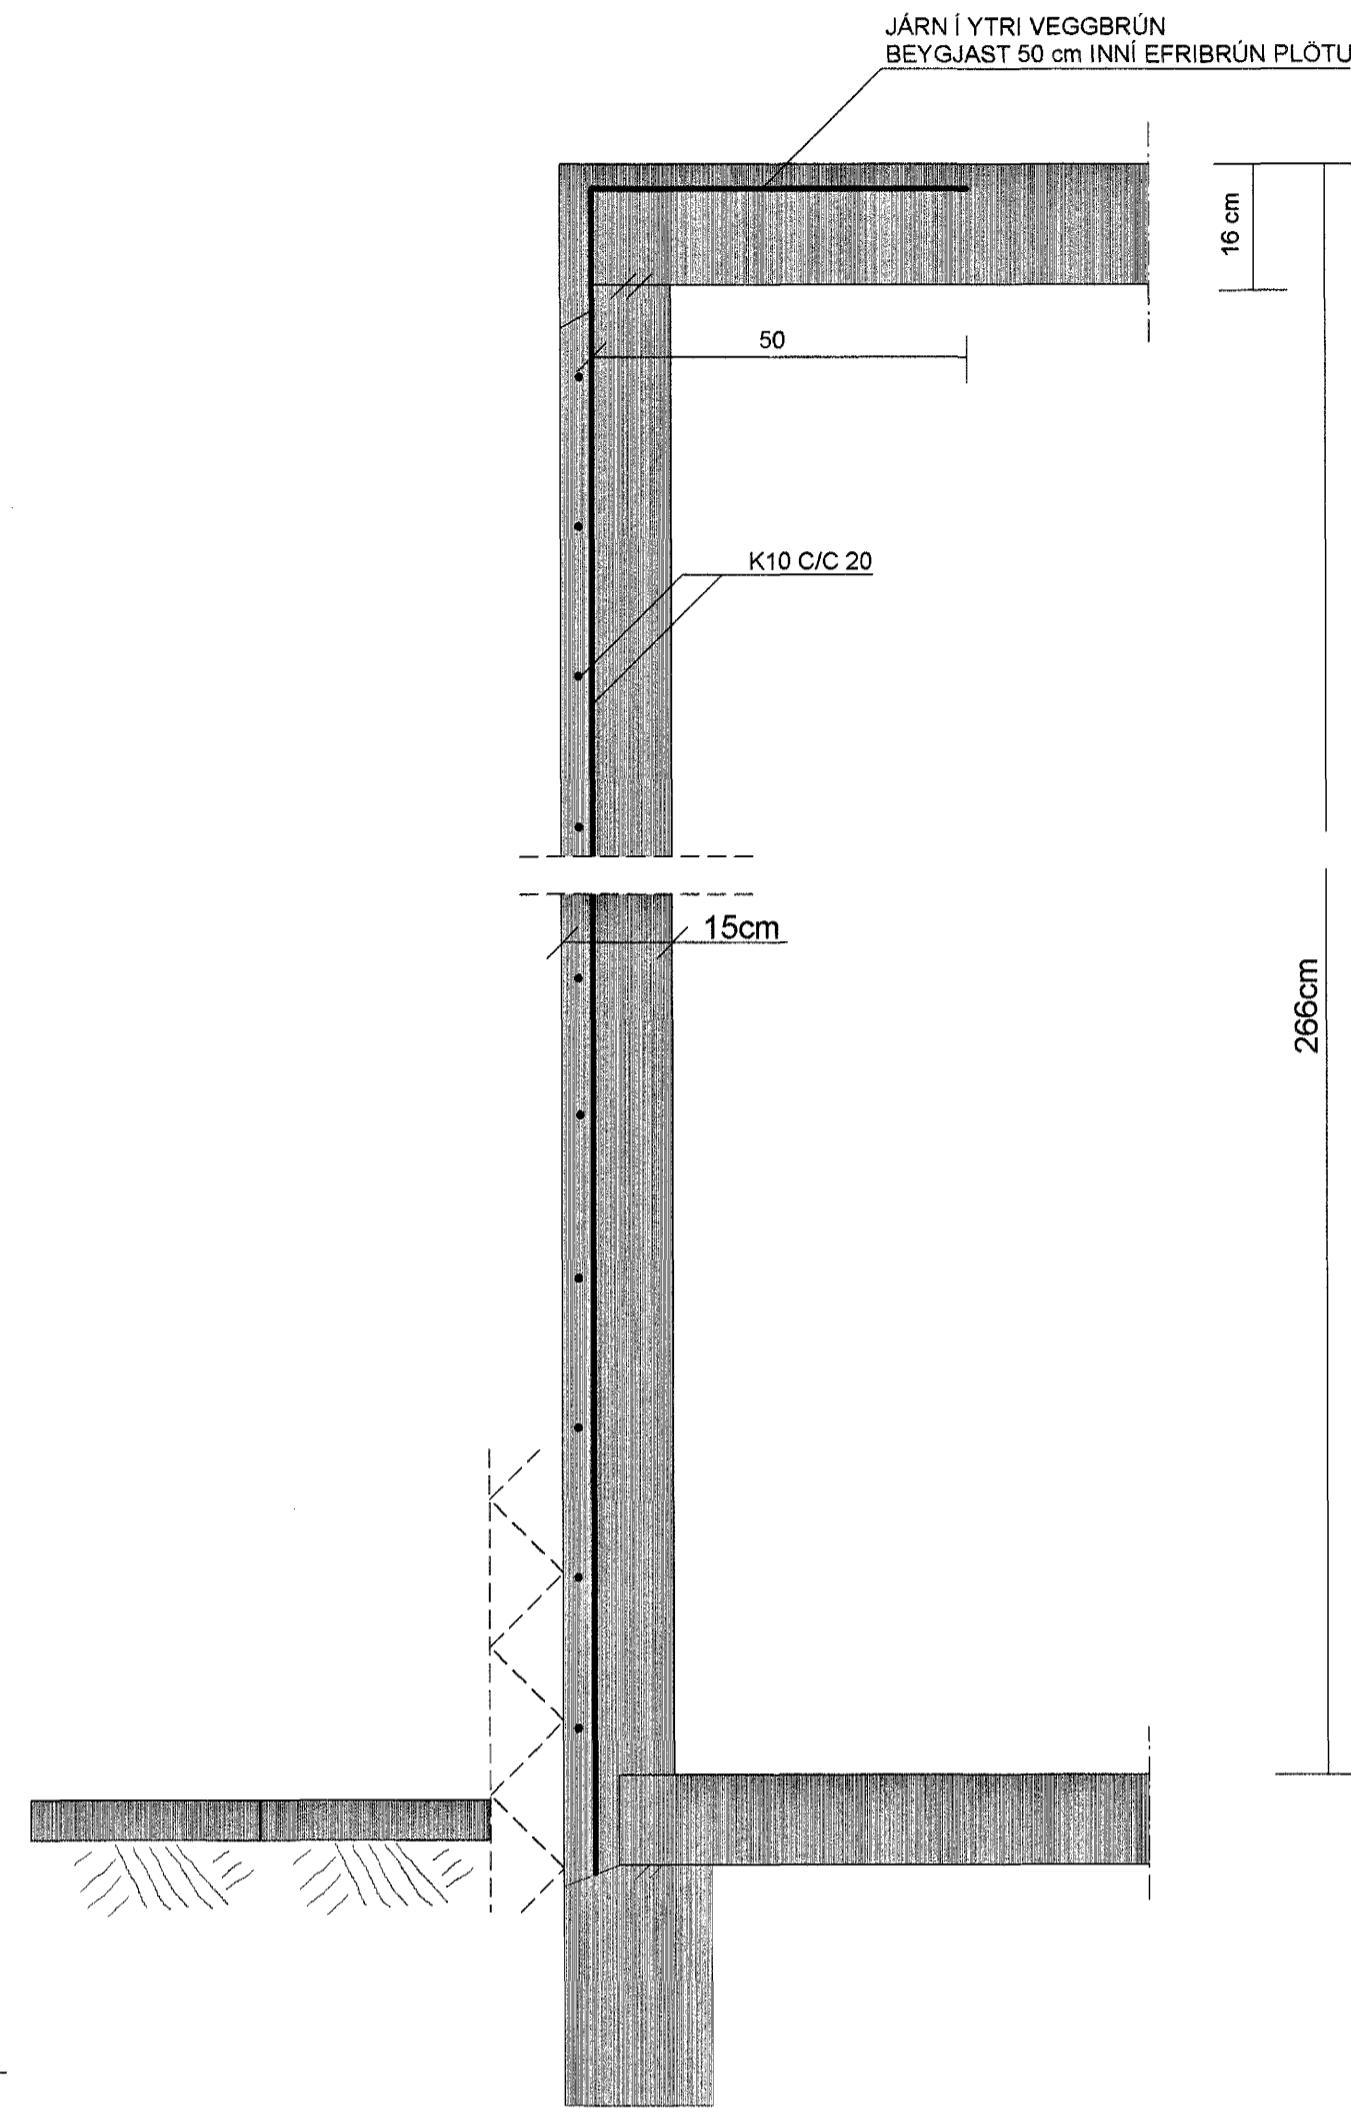


SNID 7-7 MKV. 1:10


SNID 8-8 MKV. 1:10

SNID 9-9 MKV. 1:10

PAK : GRUNNMYND , MKV. 1:50

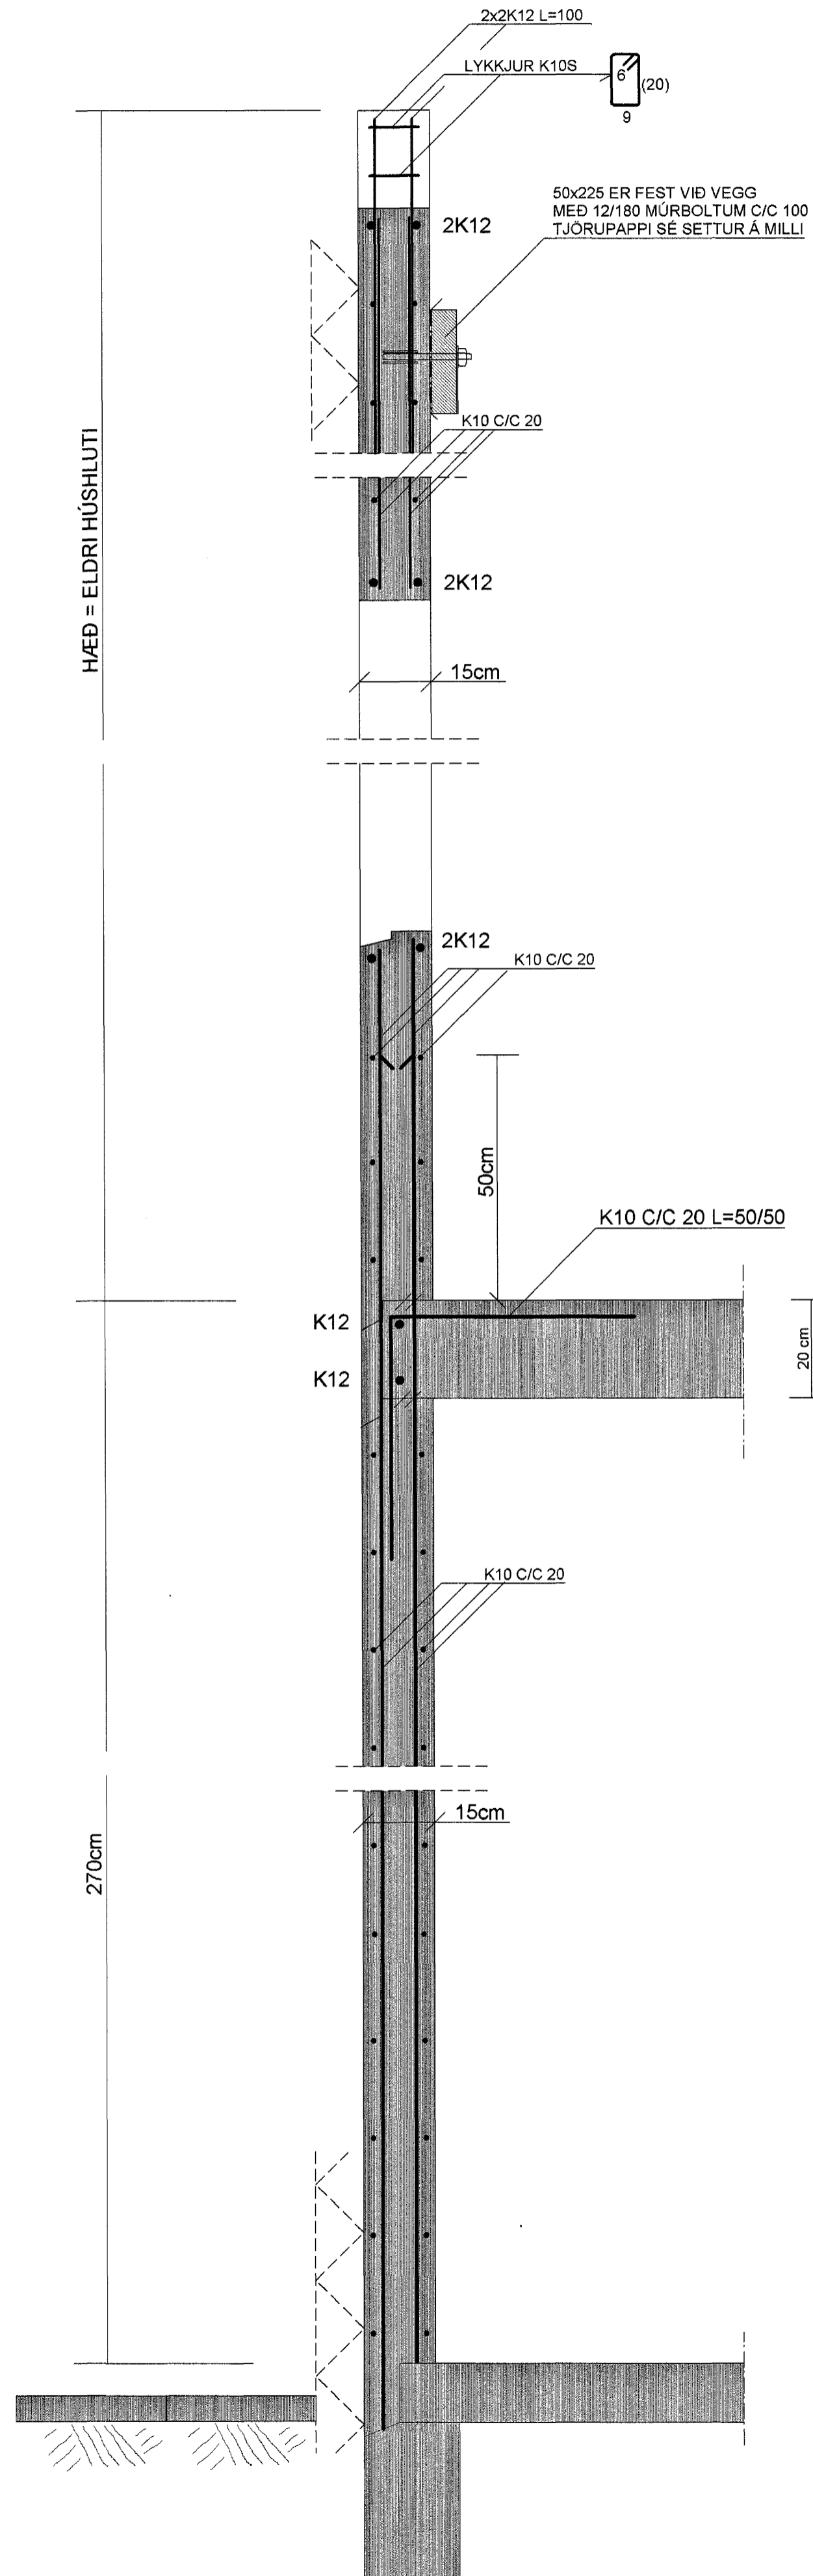

SNID 11-11 MKV. 1:10

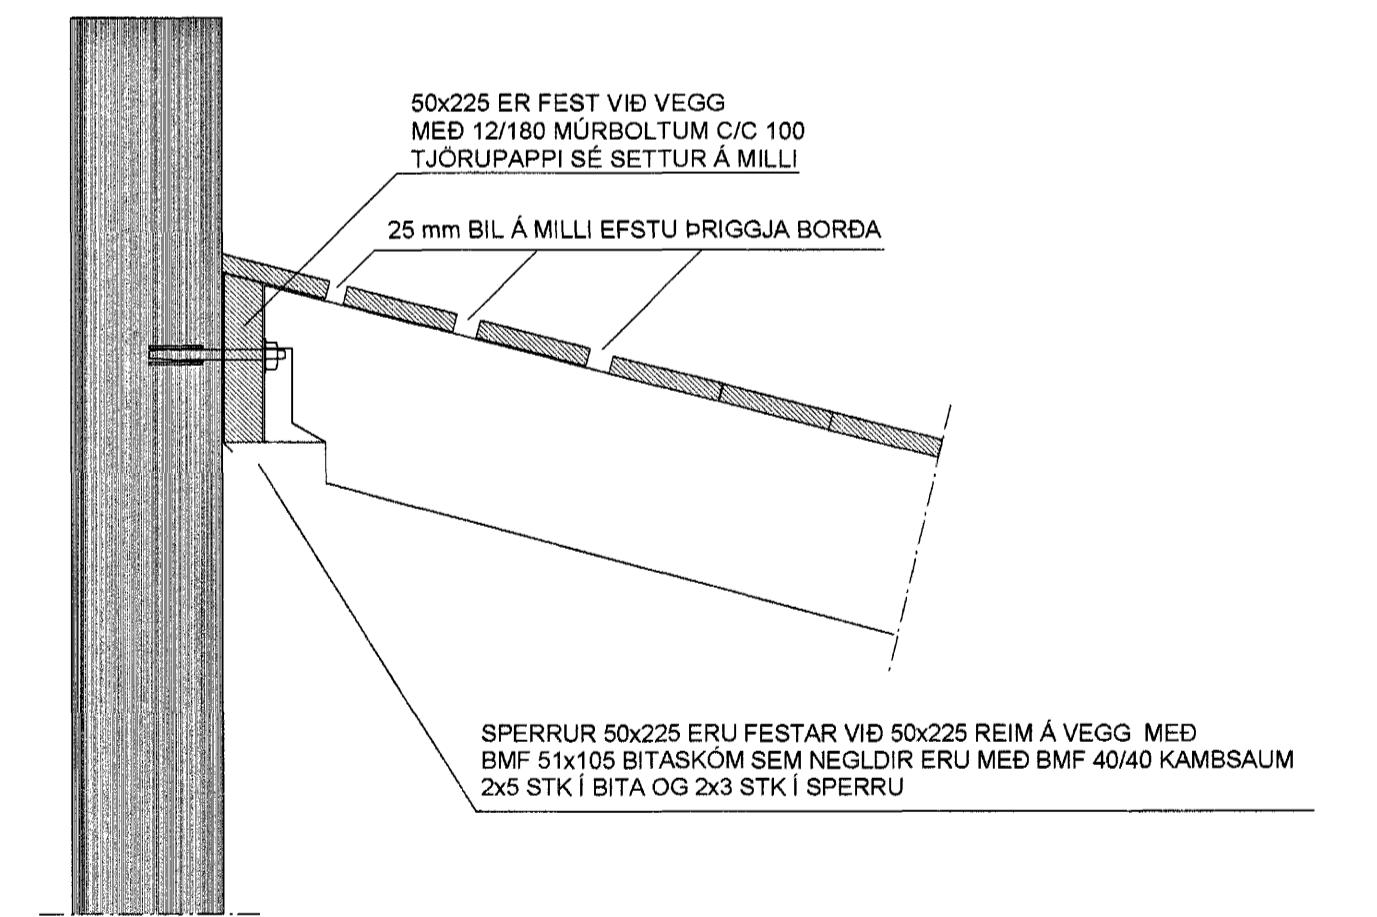

Byggingatulltrúi Hafnarfjarðar
 Afgreitt þann
 16 JULI 2004
 HO

SJÁ SKÝRINGAR Á TEIKNINGU NR. 1.02

TEIKN.NR. 1.04	TV Tæknivangur ehf. Hlíðasmári 17, Kópavogi Sími:564 22 44, Netf. tva@simnet.is
KVARÐI: 1:50,1:10	
DAGS. JÚNÍ 2004	
HANNAÐ: MG	VERKEFNI: HRINGBRAUT 64 Í HAFNARFIRÐI
TEIKNAD: MG	BURÐARVIRKI: SNID 7-7,8-8,9-9,10-10 OG 11-11
YFIRFARID: <i>Magnús Svila</i>	Undirskrift Aðalhönnuðar