

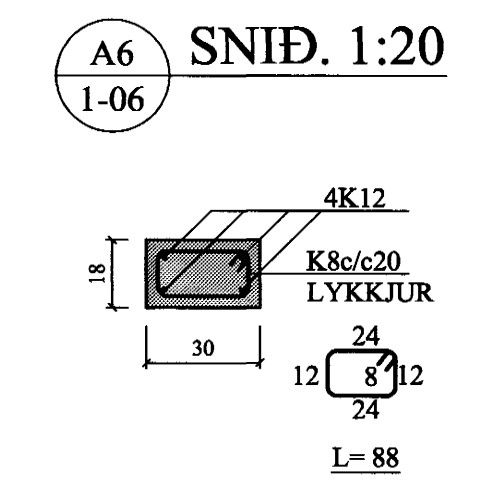



SUÐURVEGGUR, HLIÐARMYND. 1:50
VEGGUR ① (BÍLSKÚR/ANDDYRI/BORÐSTOFA/STOFA)

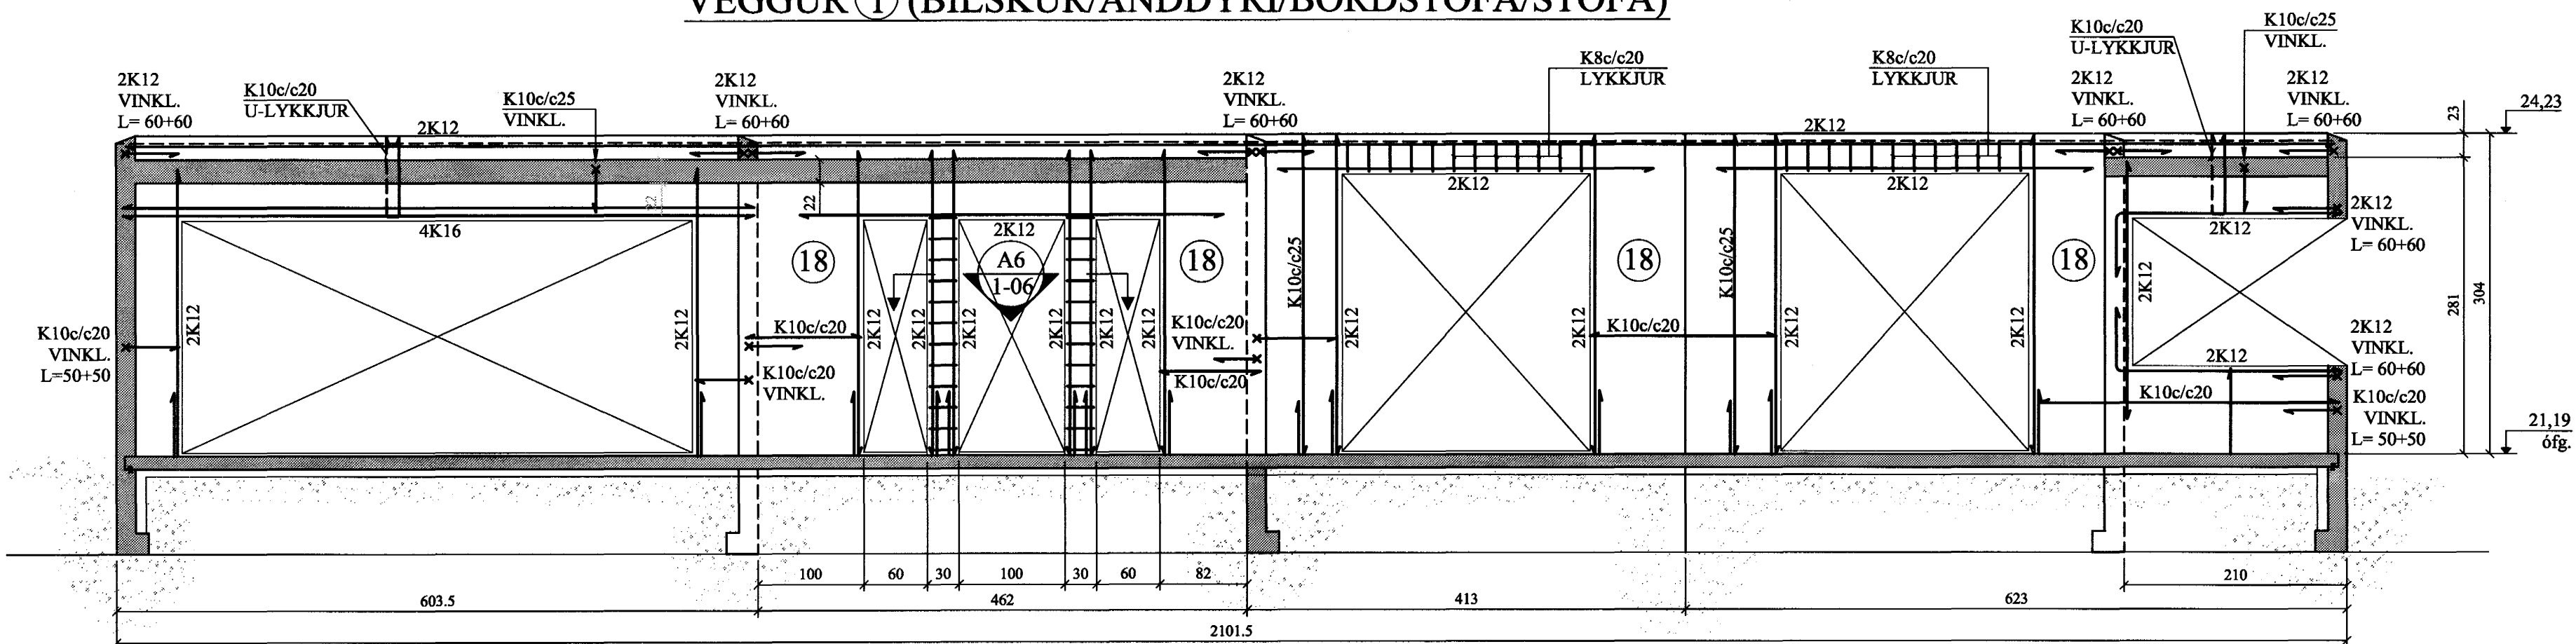


AUSTURVEGGUR, HLIÐARMYND. 1:50
VEGGUR ② (BÍLSKÚR/GEYMSLUR/SJÓN.V.HOL/GEYMSLA)

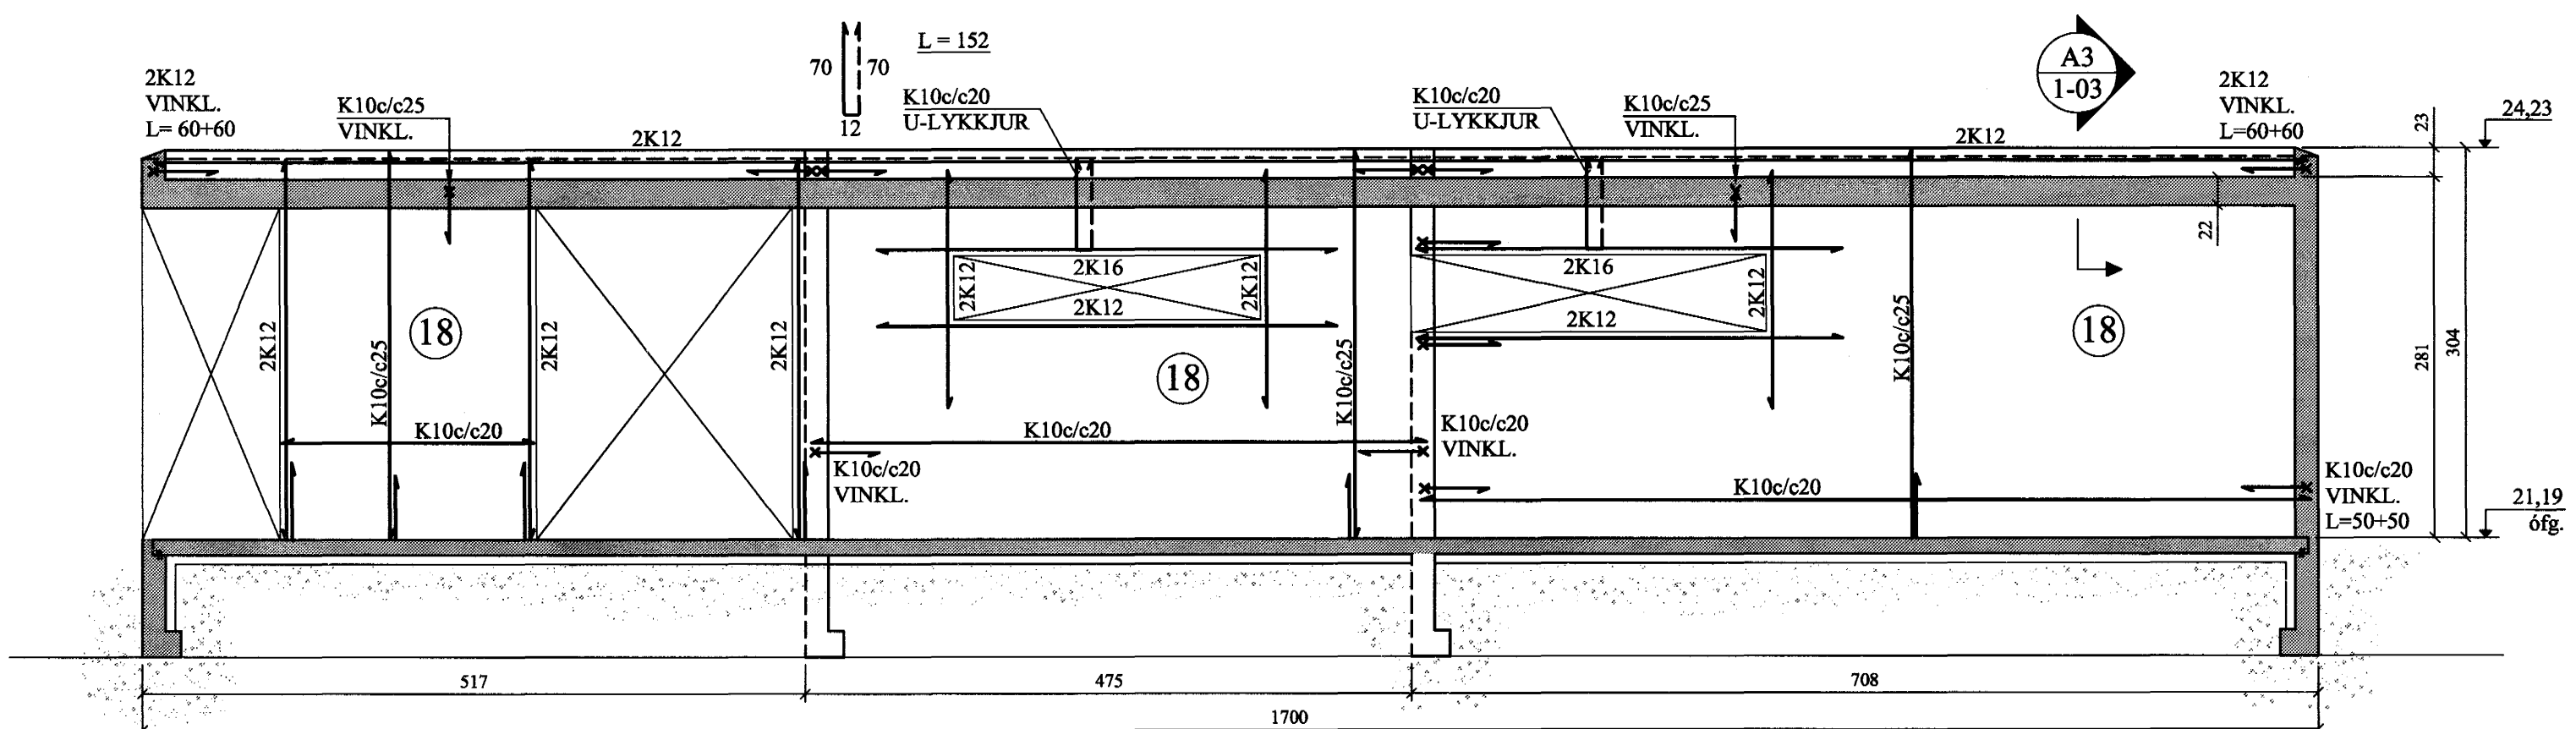


VESTURVEGGUR, HLIÐARMYND. 1:50
VEGGUR ④ (STOFA/HJÓNHERB./FATAHERB.)

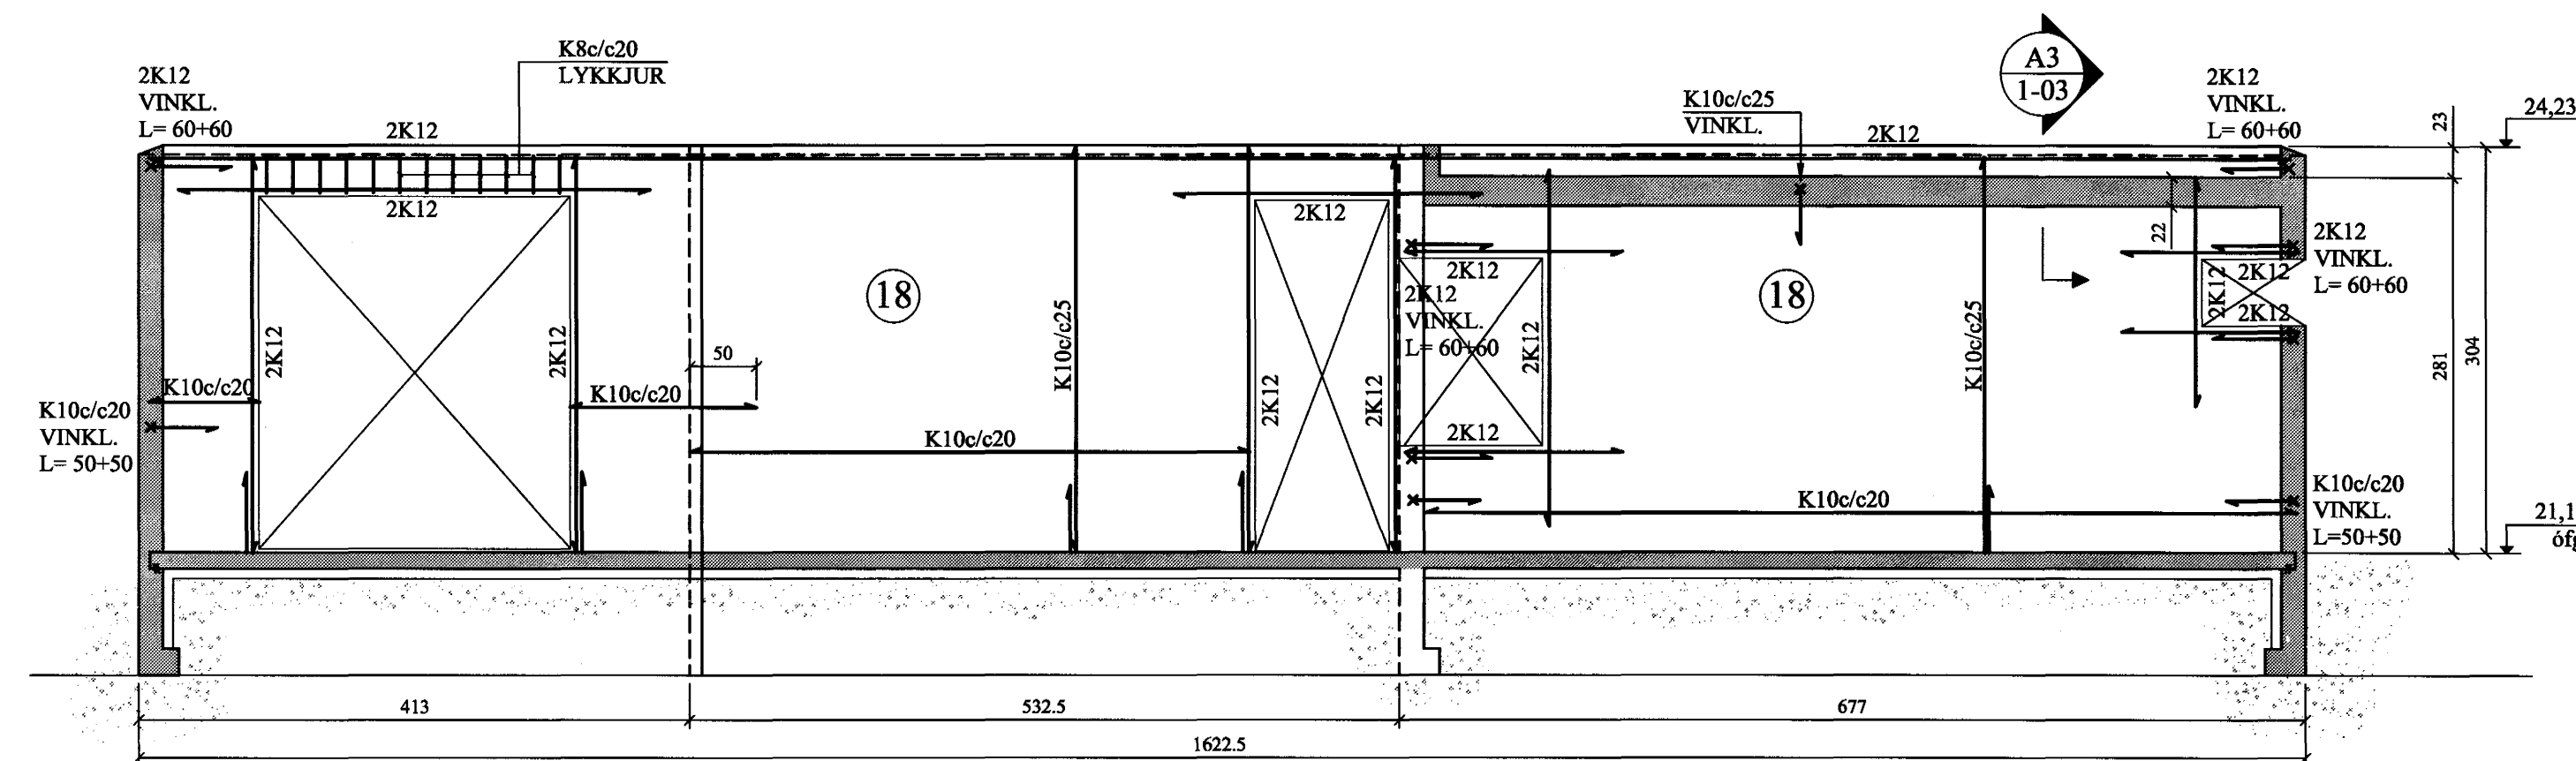

NORÐURVEGGUR, HLIÐARMYND. 1:50
VEGGUR ③ (FATAHERB./BAÐ/HERB./HERB./GEYMSLA/ÞV/GEYMSLA/BÍLSKÚR)

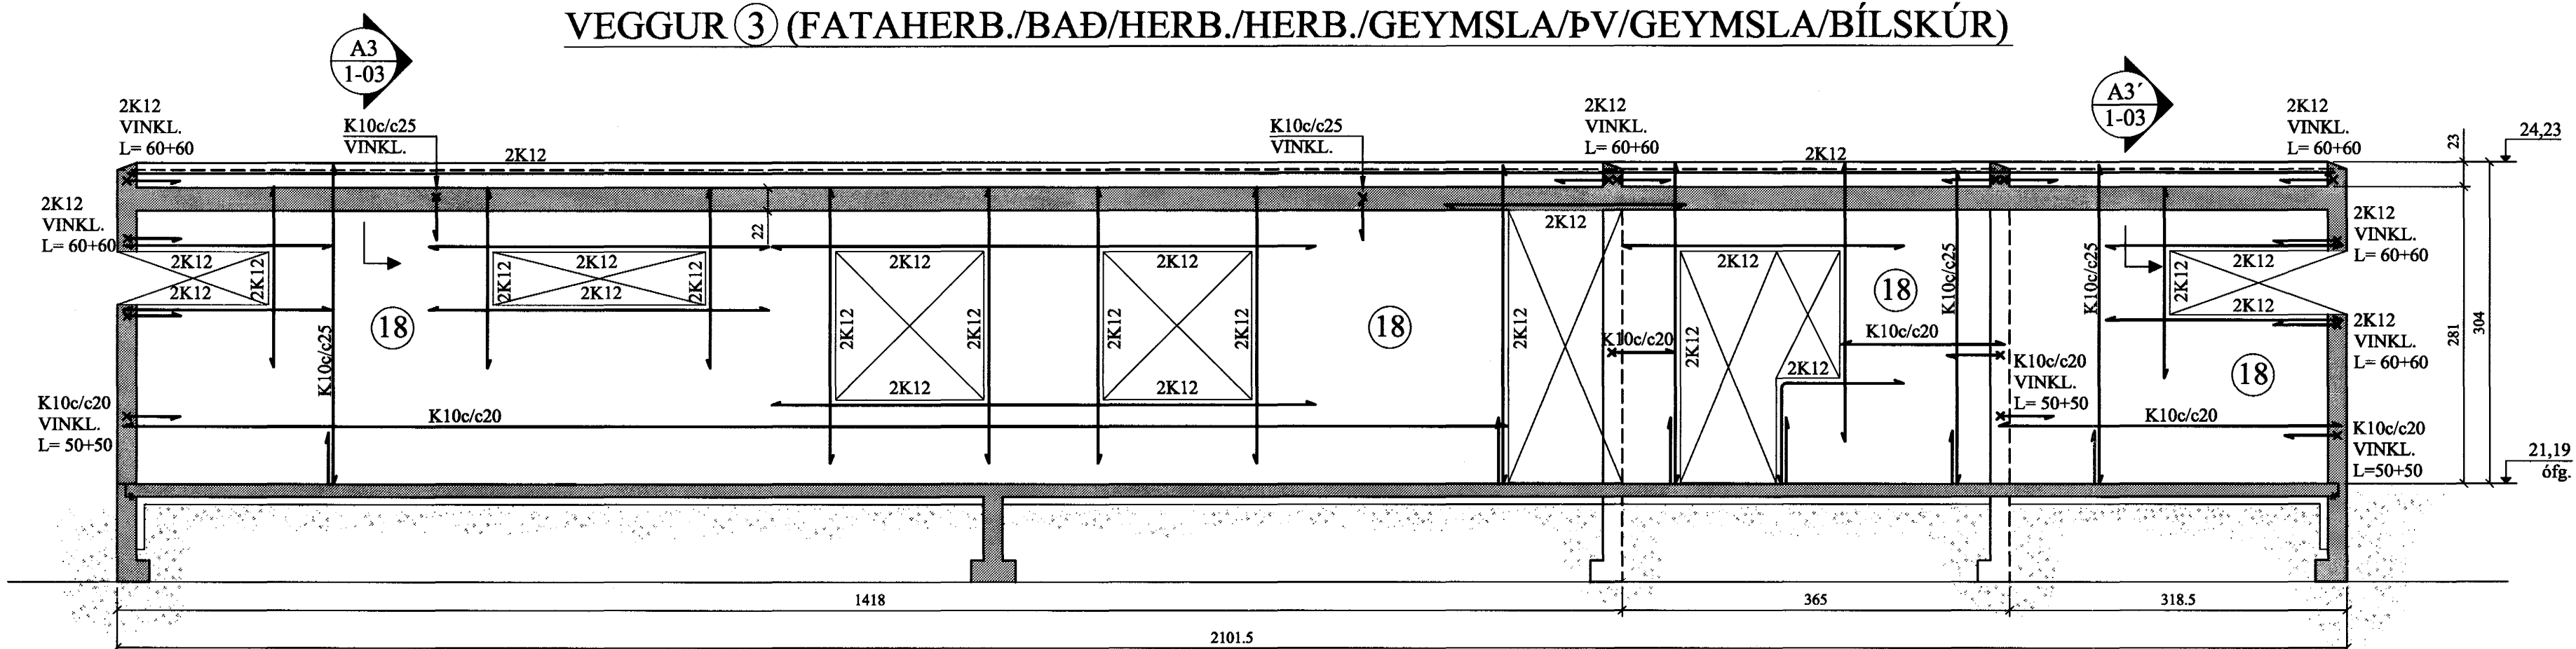

KENNIMYND

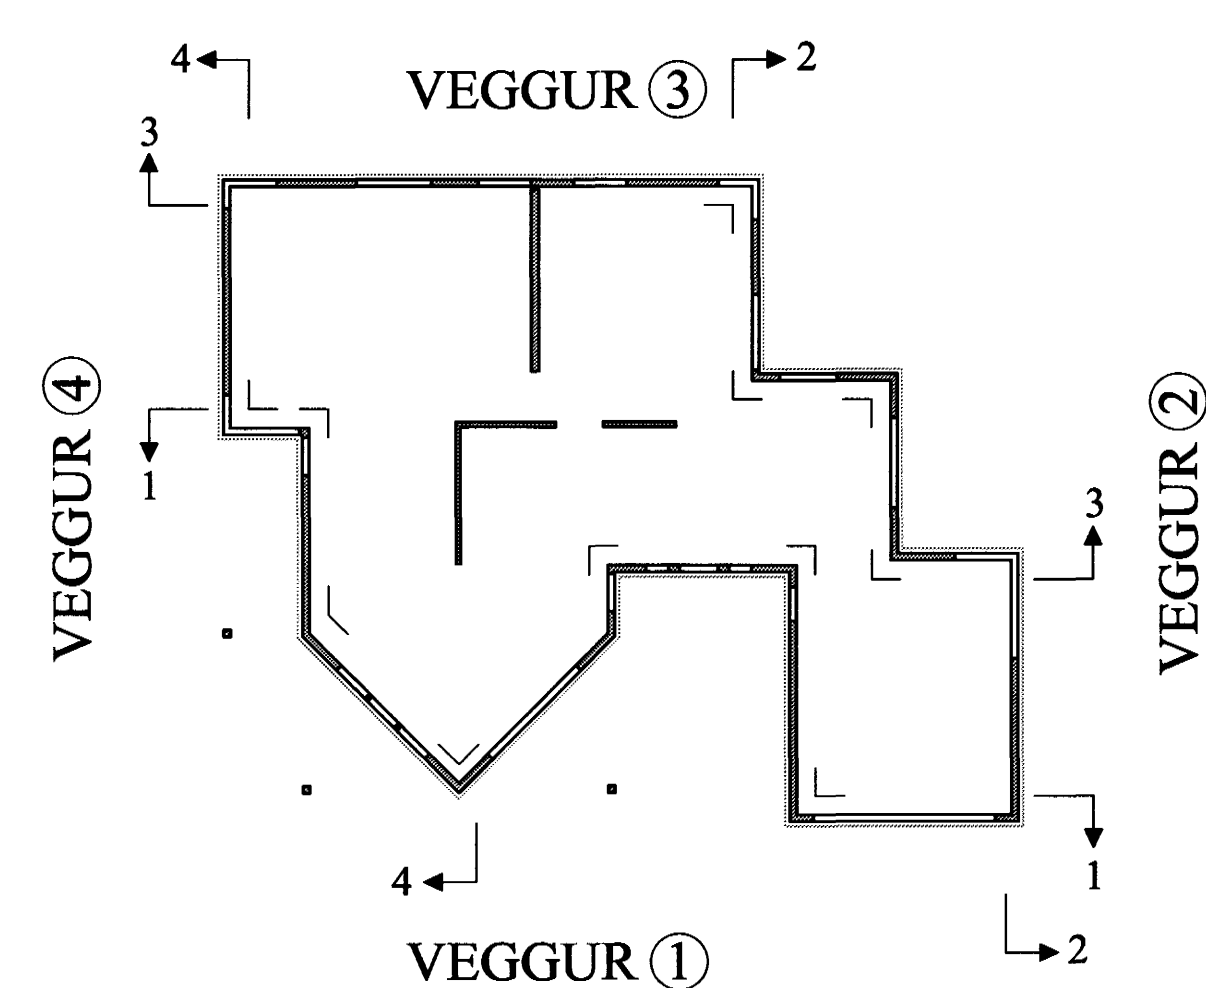

Samþykkt þann
28 OKT. 2004
 Byggingafrúnn í Hafnarfirði
 E.h. Sigurbjartur Halldórsson

BREYTINGAR	

TILVÍSANIR:
 SKÝRINGAR..... SJÁ TEIKN. NR. 1-01
ATH:
 ÚTVEGGIR JÁRN BENTIR MEÐ K10e/c20
 LÁRÉTT OG K10e/c25 LÓDRÉTT NEMA
 ANNAÐ SÉ SÝNT. HULA Á JÁRN Í ÚTBRÚN =
 4 CM
 INNVEGGIR JÁRN BENTIR MEÐ EINFALDRI
 GRIND # K10e/c25 Í MIÐJUM VEGG. 2K12
 EFST Í VEGG.

Reikn.	Jón Kr.	Mars '04	Útgáfud:	04.04.2004
Tekn.	RMJ	Mars '04	Kvarði:	1:50
Ath.				1:20
Samþ.				

FURUVELLIR 12 Nr. **1-06**
 Hafnarfirði

Verkhúti
ÚTVEGGIR,
HLIÐARMYNDIR,
SNID.

Jón Kristjánsson
 Byggingafrúnn
 FVFI
 Skólavíðisgata 19
 101 Reykjavík
 Sími: 551-8620 Fax: 863-2154
 KÍ: 210754-4829
 Netfang: jkris@silmet.is
 http://www.vj.is