T0

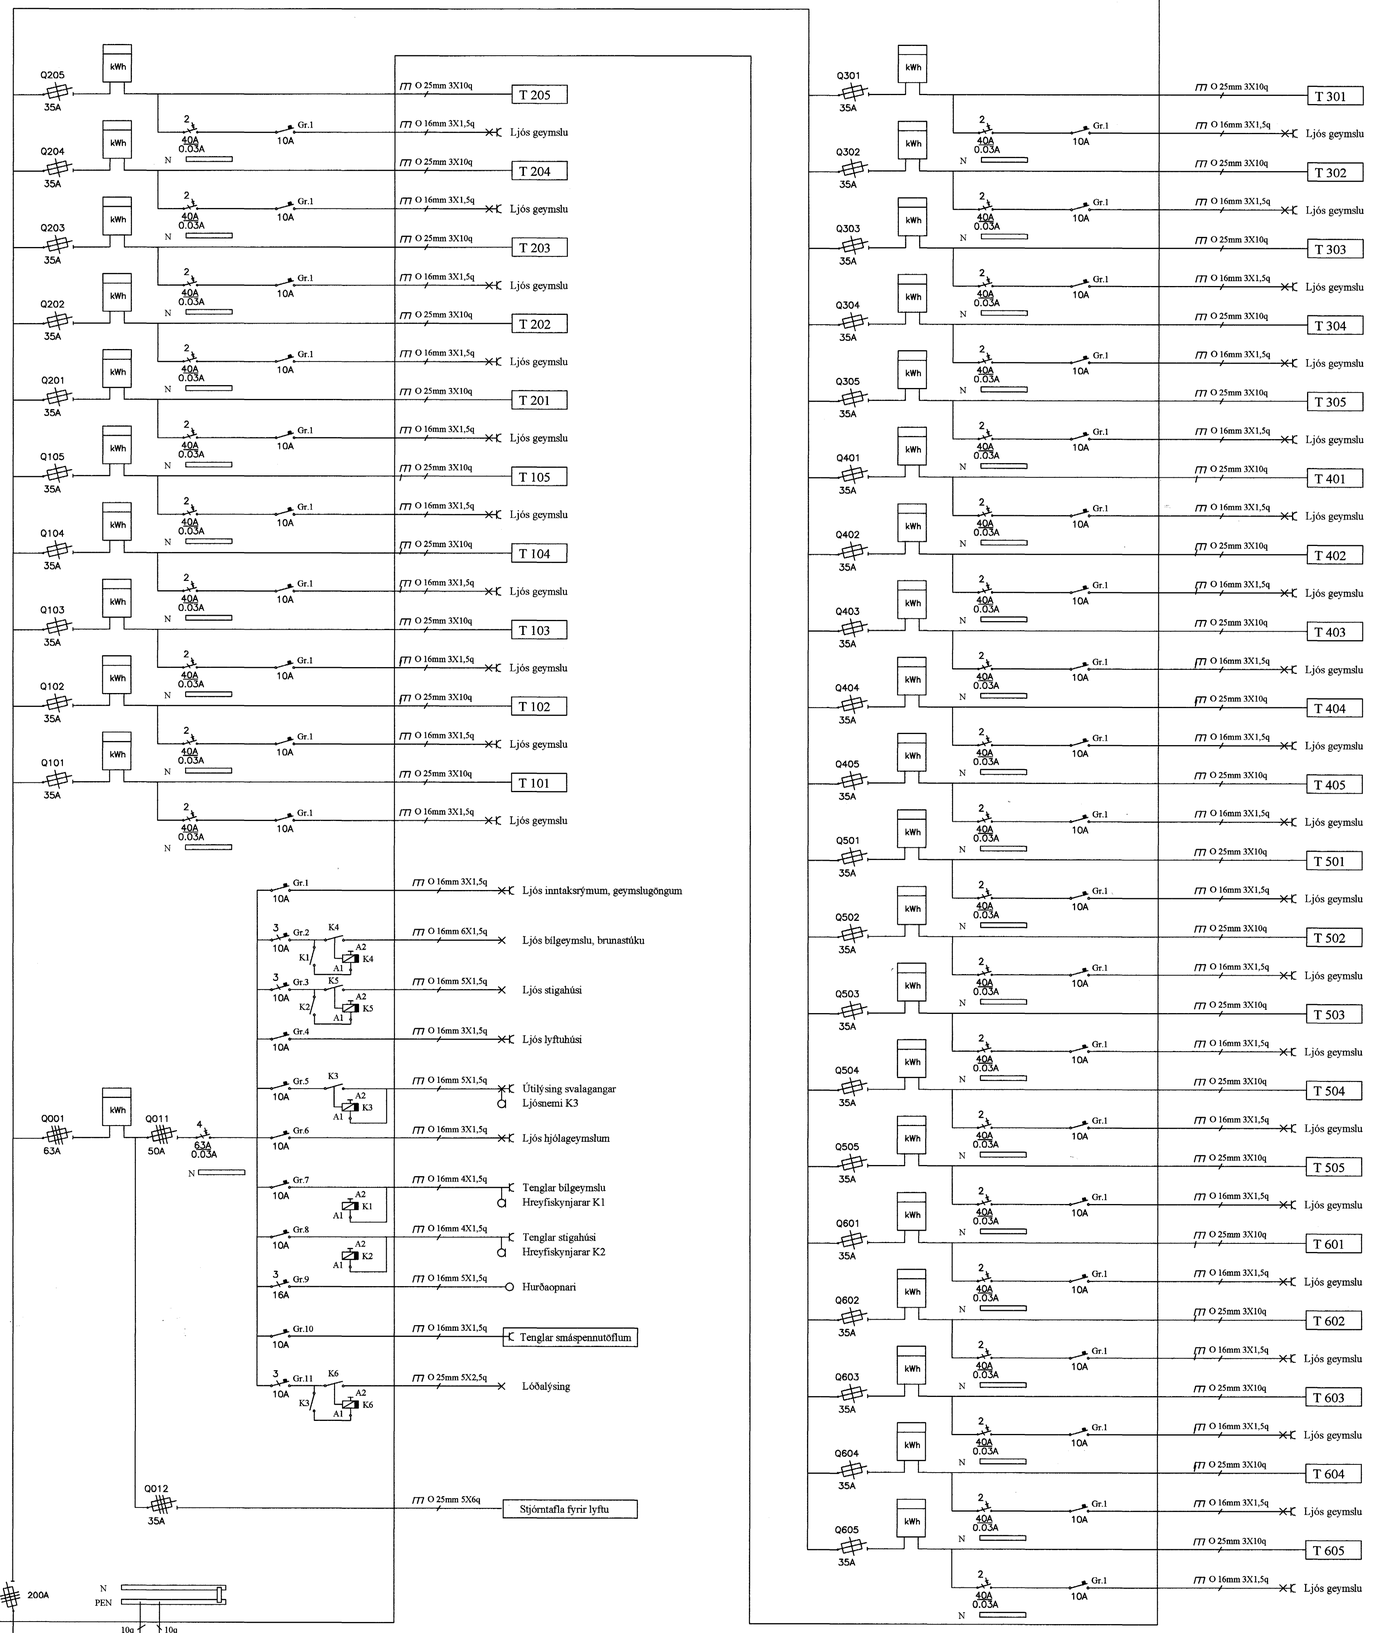

Afstöðumynd 1:500

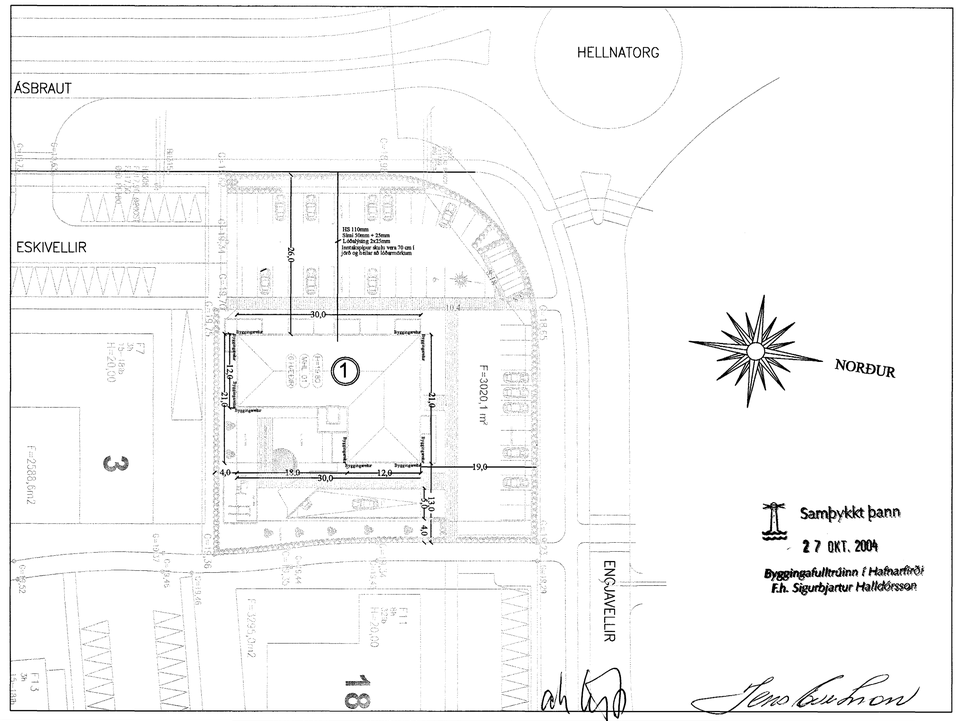

Samþykkt þann
27 OKT. 2004
Byggingafulltrúinn í Hafnarfirði
F.h. Sigurbjartur Halldórsson

Yfirfarið af:			
Samþ. af:			
Jens Evertsson	kt:160242-7799,	S: 5653670 / 8983680	
Heiðar Sverrisson	kt:220758-6489,	S: 5551475 / 8405505	

Dags:	05. okt. 2004	Hannað af:	JE/HS
Verknúmer:	2004-008	Teiknað af:	HS
Kvarði:	1:50 / 1:500	Blað nr.	1 af 10

Eskivellir 1 Hafnarfirði

Einlínumynd og afstöðumynd