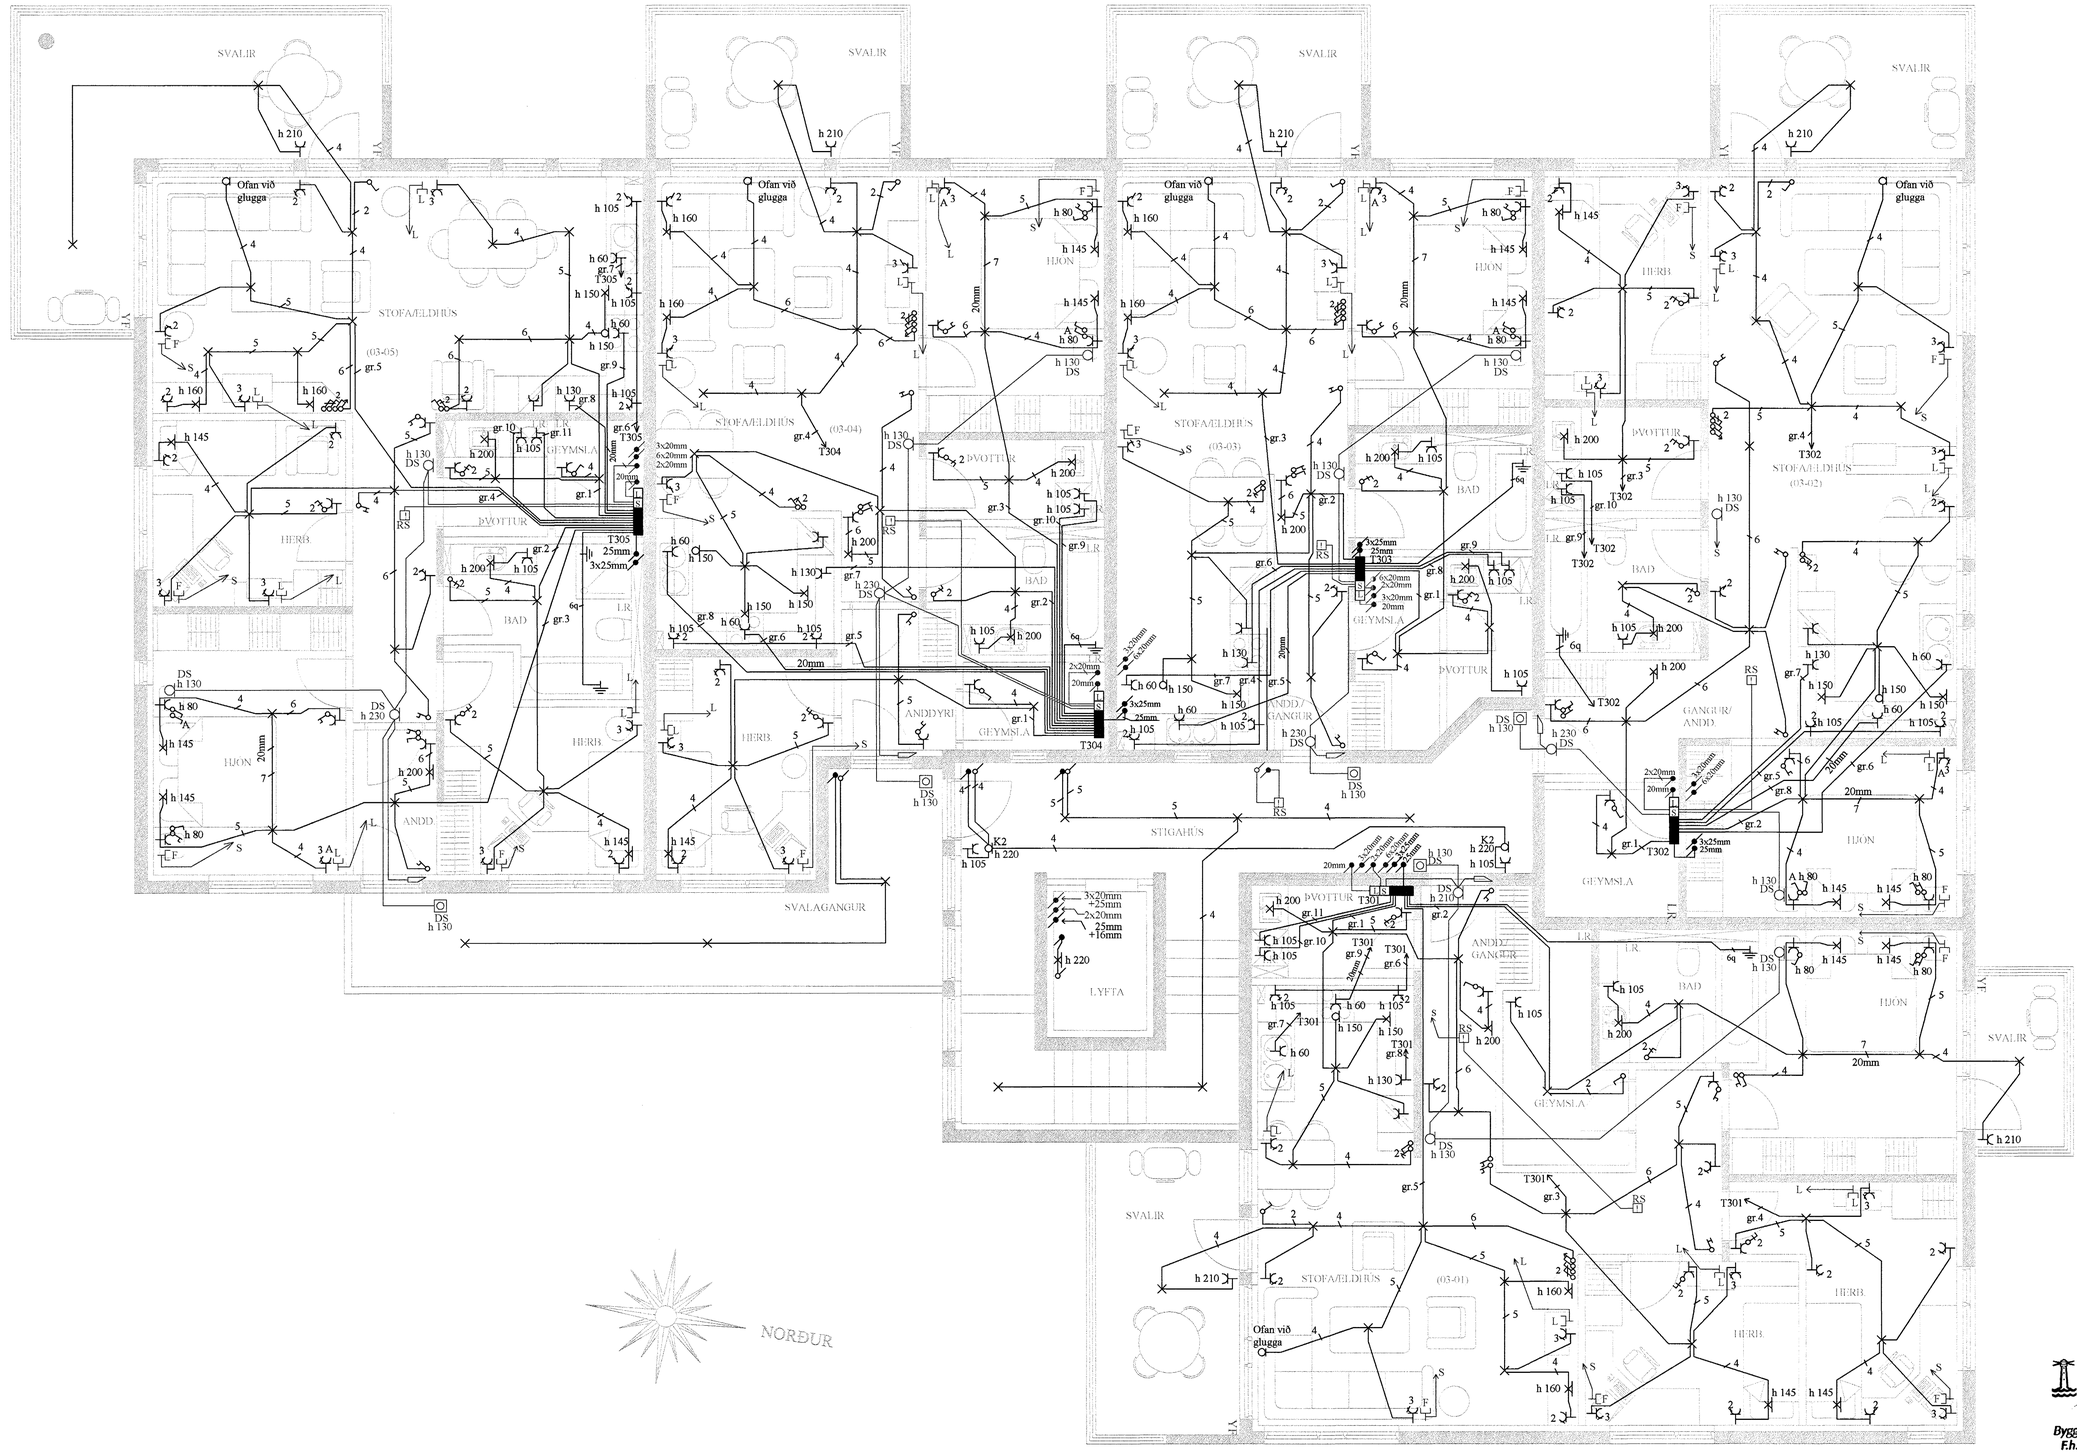

Samþykkt þann

27 OKT. 2004

Byggingafulltrúinn í Hafnarfirði
F.h. Sigurbjartur Halldórsson

Yfirfarið af:	Jens Evertsson	kt:160242-7799,	S: 5653670 / 8983680	**Dags:**	05. okt. 2004	**Hannað af:**	JE/HS
Samþ. af:	Heiðar Sverrisson	kt:220758-6489,	S: 5551475 / 8405505	**Verknúmer:**	2004-008	**Teiknað af:**	HS
				Kvarði:	1:50	**Blað nr.**	7 af 10

Eskivellir 1

Raflagnir, smáspenna, loftnet 3.hæð