

lykilmynd

Samþykkt þann
26 OKT. 2004

Byggingafulltrúðinn í Hafnarfirði
F.h. Sigurbjartur Halldórsson


breytingar

KARLEIFRÍKSSON arkitekt FAÍ

Karleif

KE - kt: 070365-4059

VERKSTÆFI ARKITEKTA ehf. - kt: 570800-2210 - Gunnarsund 5 - 220 HÍ.
Símt: 565 9779 - GSM: 699 0999 - Email: karl@aok.is - www.aok.is

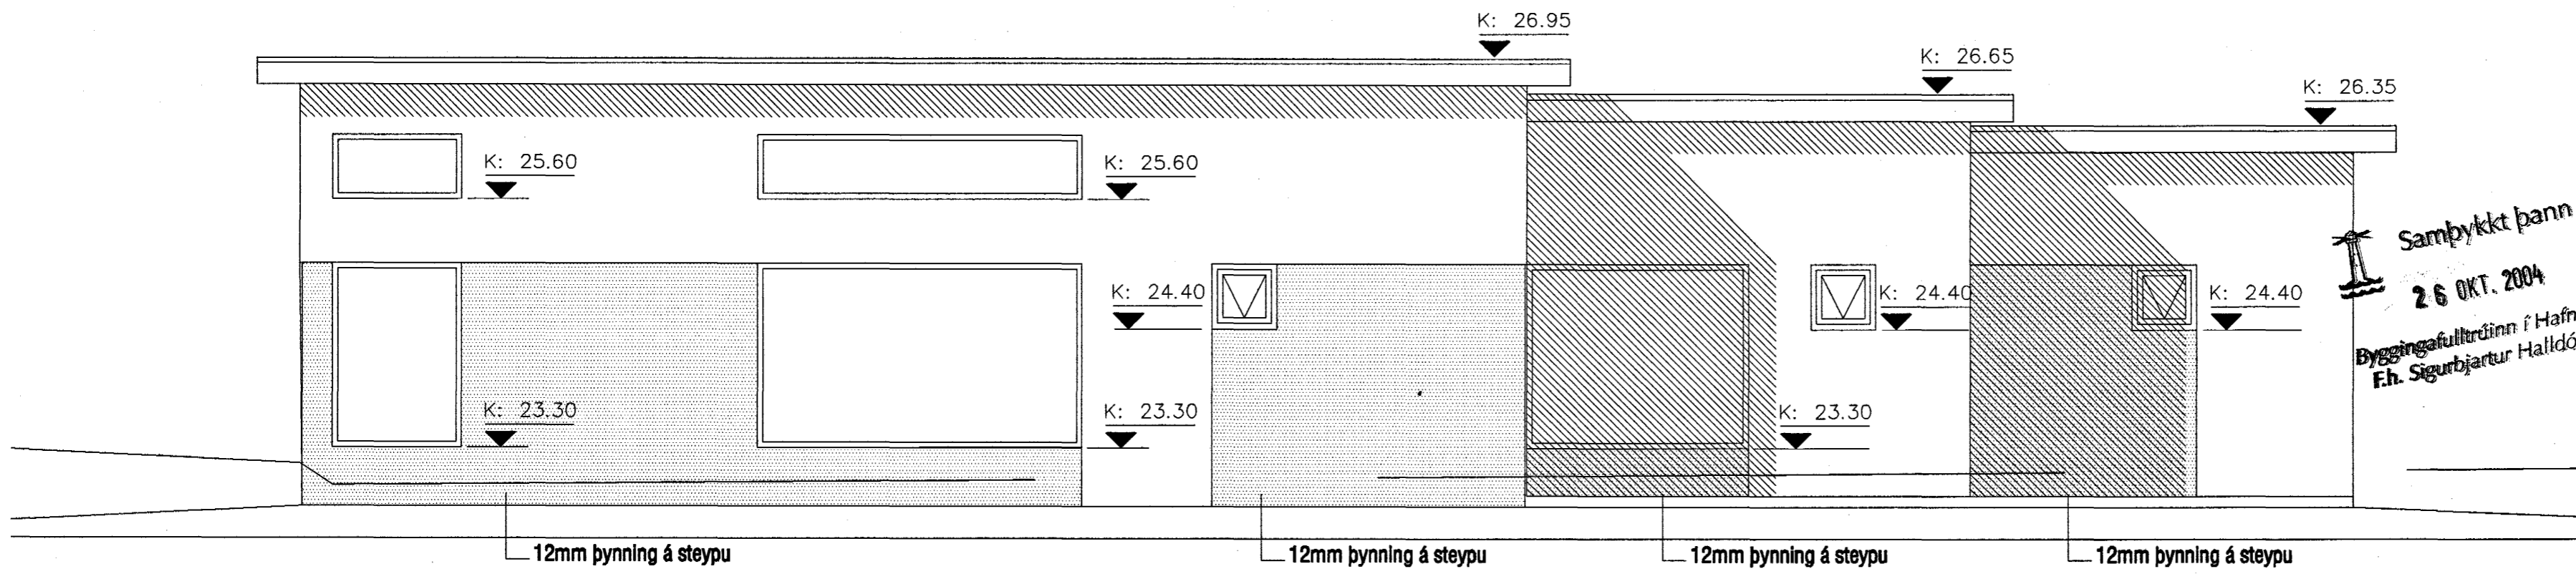

Samþykkt þann
26 OKT. 2004

Byggingafulltrúðinn í Hafnarfirði
F.h. Sigurbjartur Halldórsson

verkkaup

Heimir og Þorgeir ehf.

verk **Fífuvellir 30, hj.
EINBÝLISHÚS**

teikning **Ásýndir Norður & Vestur** teikning nr. **0315
304**

AÐALUPPDRATTUR

hannað KE	teiknað KE	daga
mkv. 1:50	löMuakrá	NOVEMBER 2003
blásetarb		0315-304.dwg

A2 ath! Öll mál eru í millimetrum.
Mælið ekki af teikningum, öll mál athugið á staðnum.
Ósamræmi í teikningum skal tilkynna hönnuð strax.

Ásýnd Vestur
mkv. 1:50