


KJALLARI

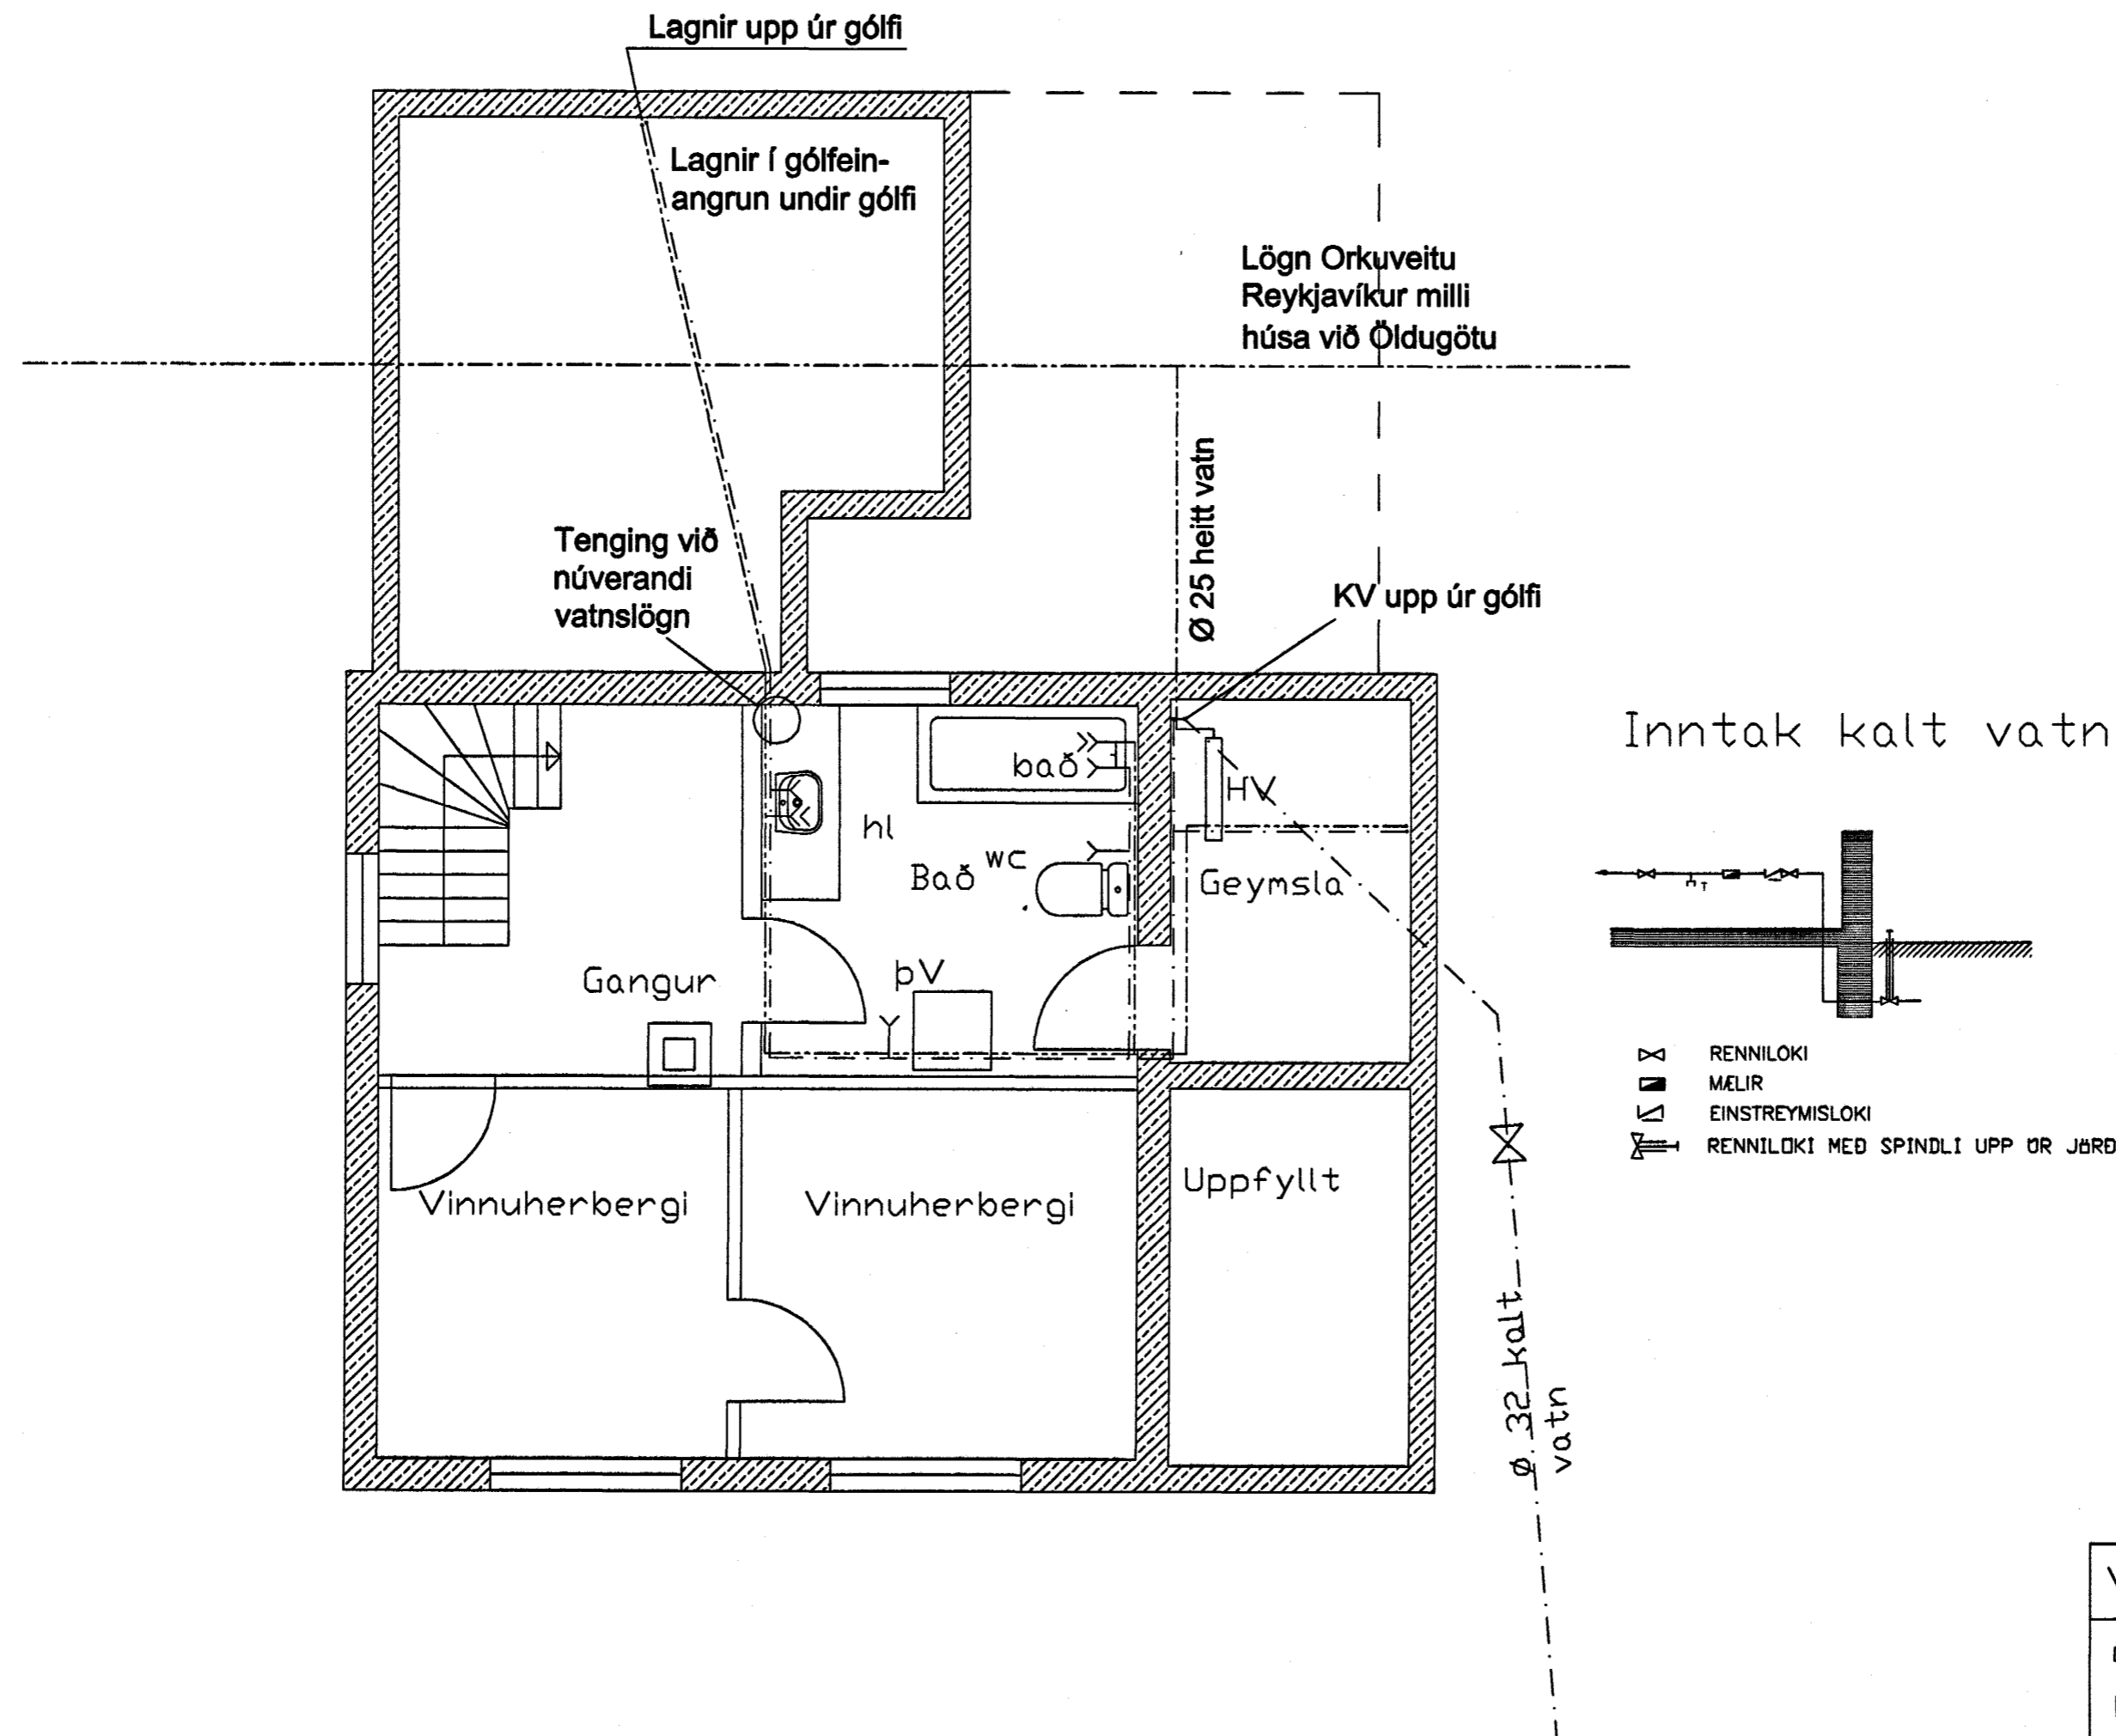

Samþykkt þann
25 OKT. 2004

Byggingafulltrúinn í Hafnarfirði
Eh. Sigurbjartur Halldórsson

18/10/04 Halldórsson

VERKFRÆÐISTOFA HALLDÓRS HANNESSONAR S.5654355 GUNNARSSUNDI 10 HAFNARFIRÐI	
ÖLDUGATA 10, HAFNARFIRÐI	Mkv. 1 : 50
Neysluvatnslagnir í kjallara	Reiknað: H H
Grunnmynd	Telknað: H H
	Kl. hönnuðar: 141139-2159
	Breytt:
Verki: Öldugata 10	Blaðnr.: 31.
	Dags: 10.okt. 2004