


KJALLARI

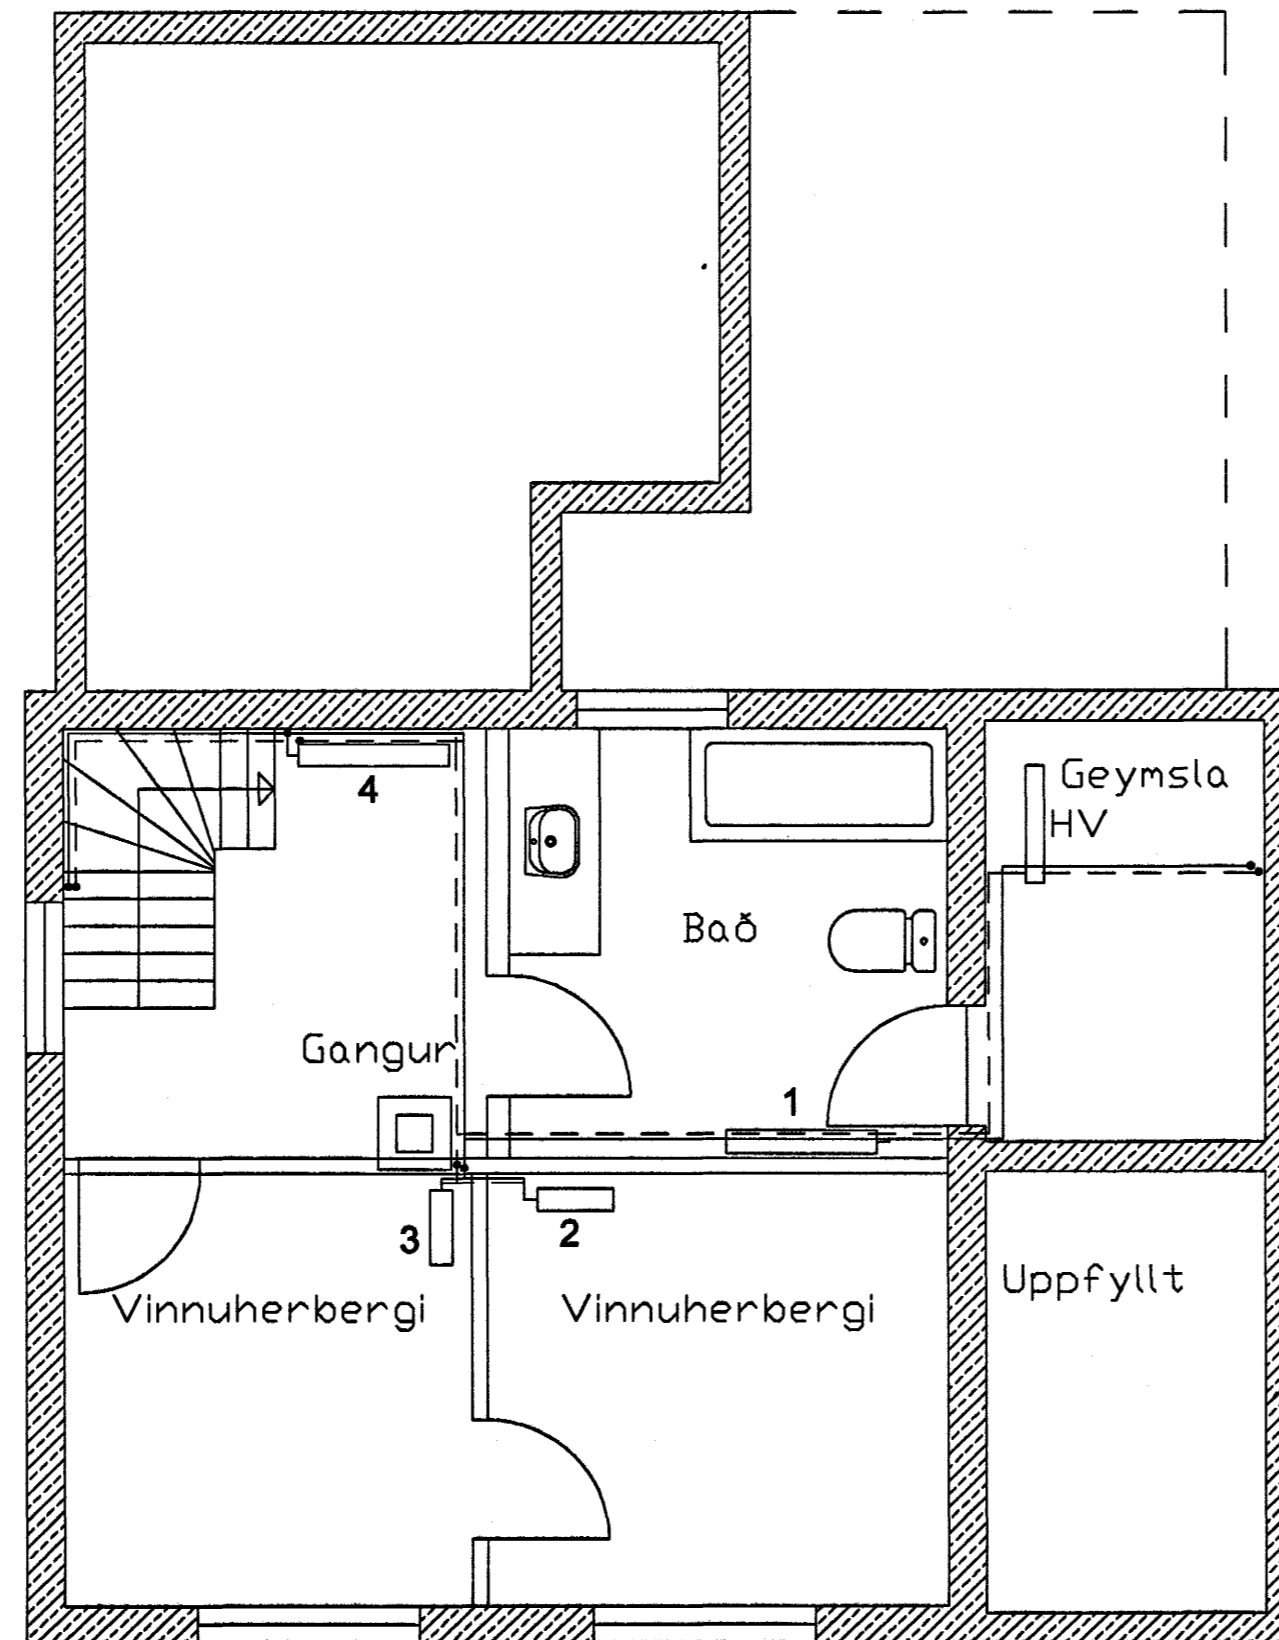

Samþykkt þann
 25 OKT. 2004
 Byggingafulltrúinn í Hafnarfirði
 F.h. Sigurbjartur Halldórsson

Halldór Hannesson

VERKFRÆÐISTOFA	HALLDÓRS HANNESSONAR S.5654355 GUNNARSSUNDI 10 HAFNARFIRÐI
ÁLDUGATA 10, HAFNARFIRÐI Hitalagnir í kjallara Grunnmynd	Mkv. 1 : 50 Reiknað: H H Tölknæð: H H Kl. hönnuðar: 141139-2159 Breytt:
Verk: Áldugata 10	Bláð.nnr.: 4.1. Dags.: 10.okt. 2004