



MÍÐHÆÐ 1:50

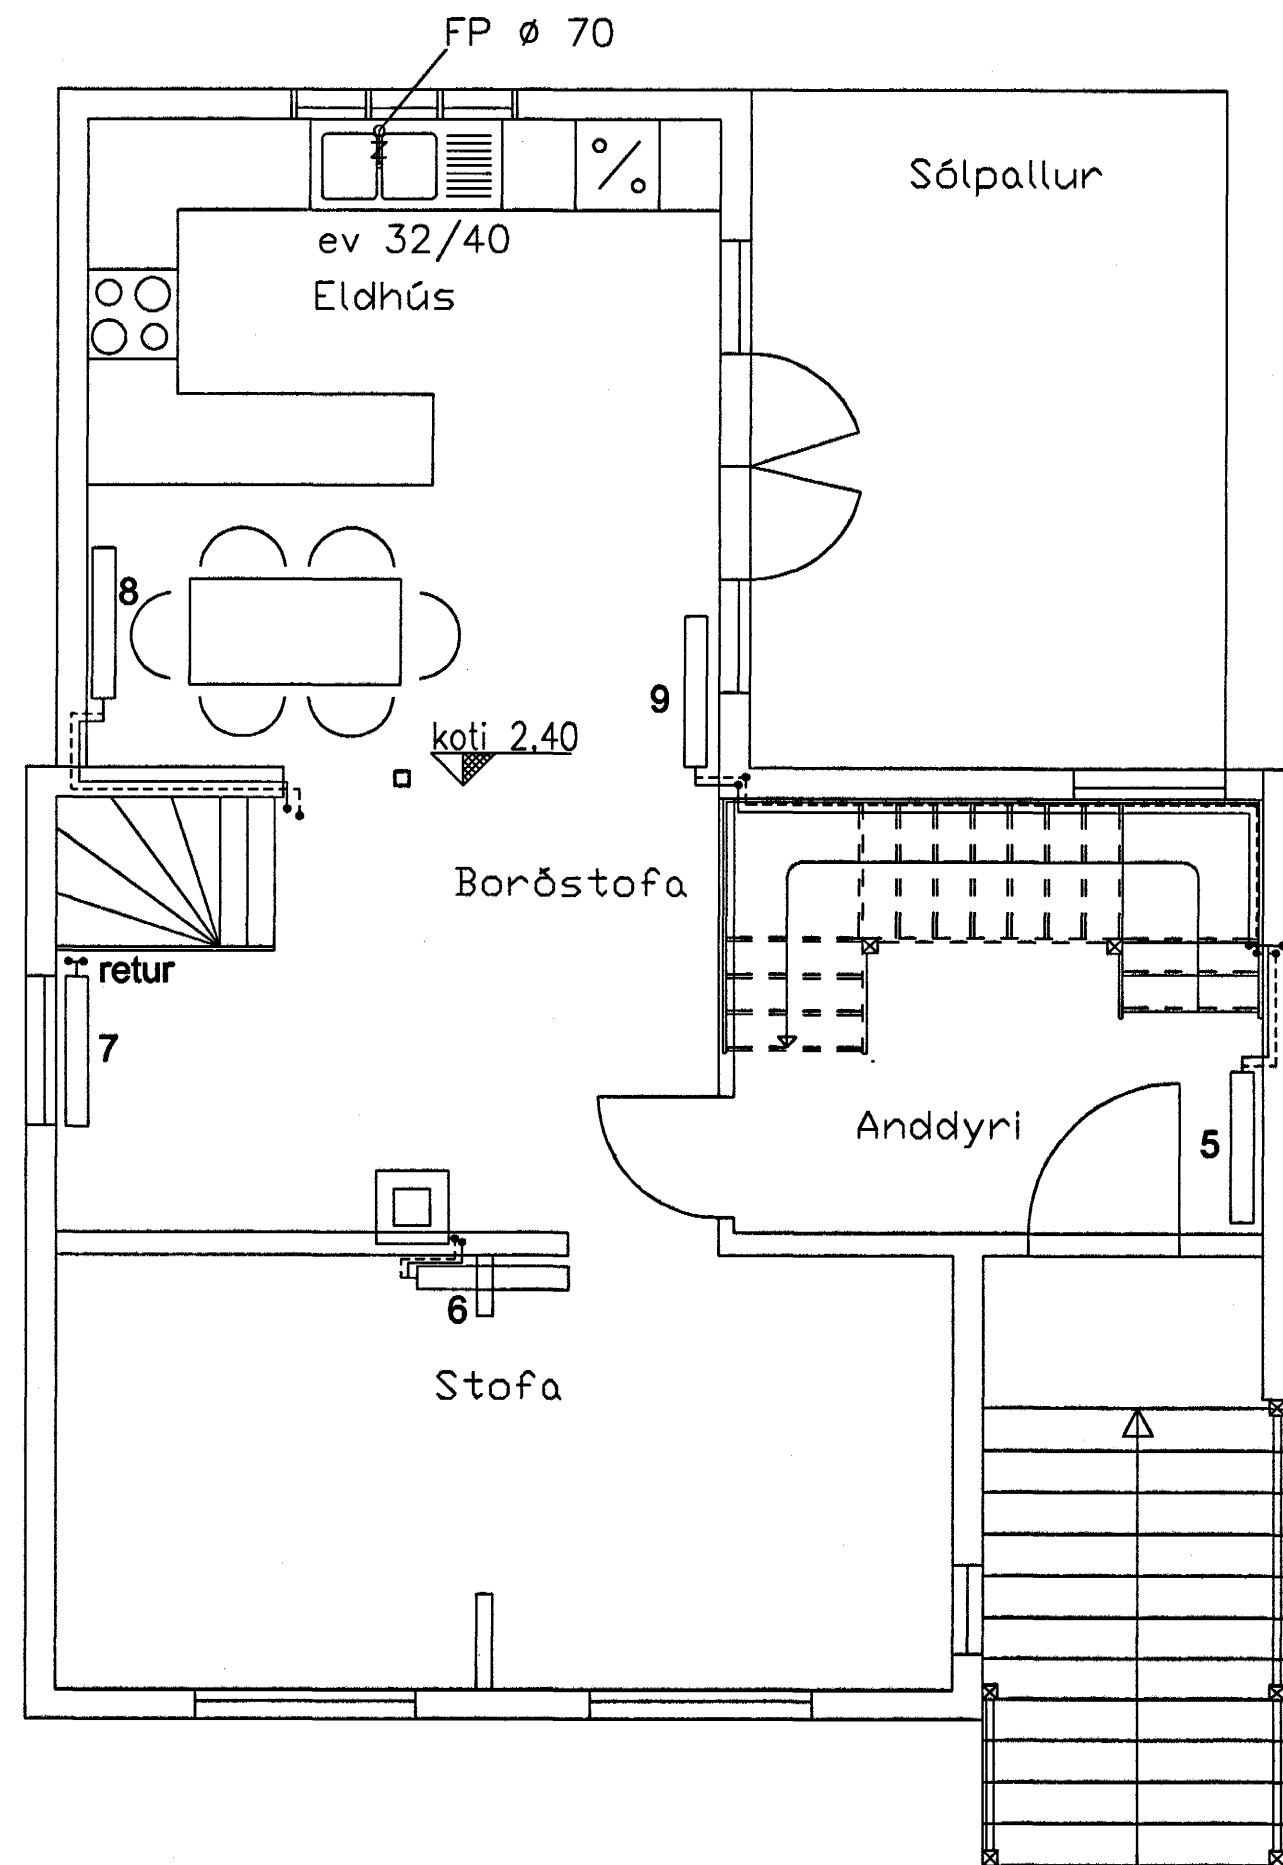

RISHÆÐ 1:50

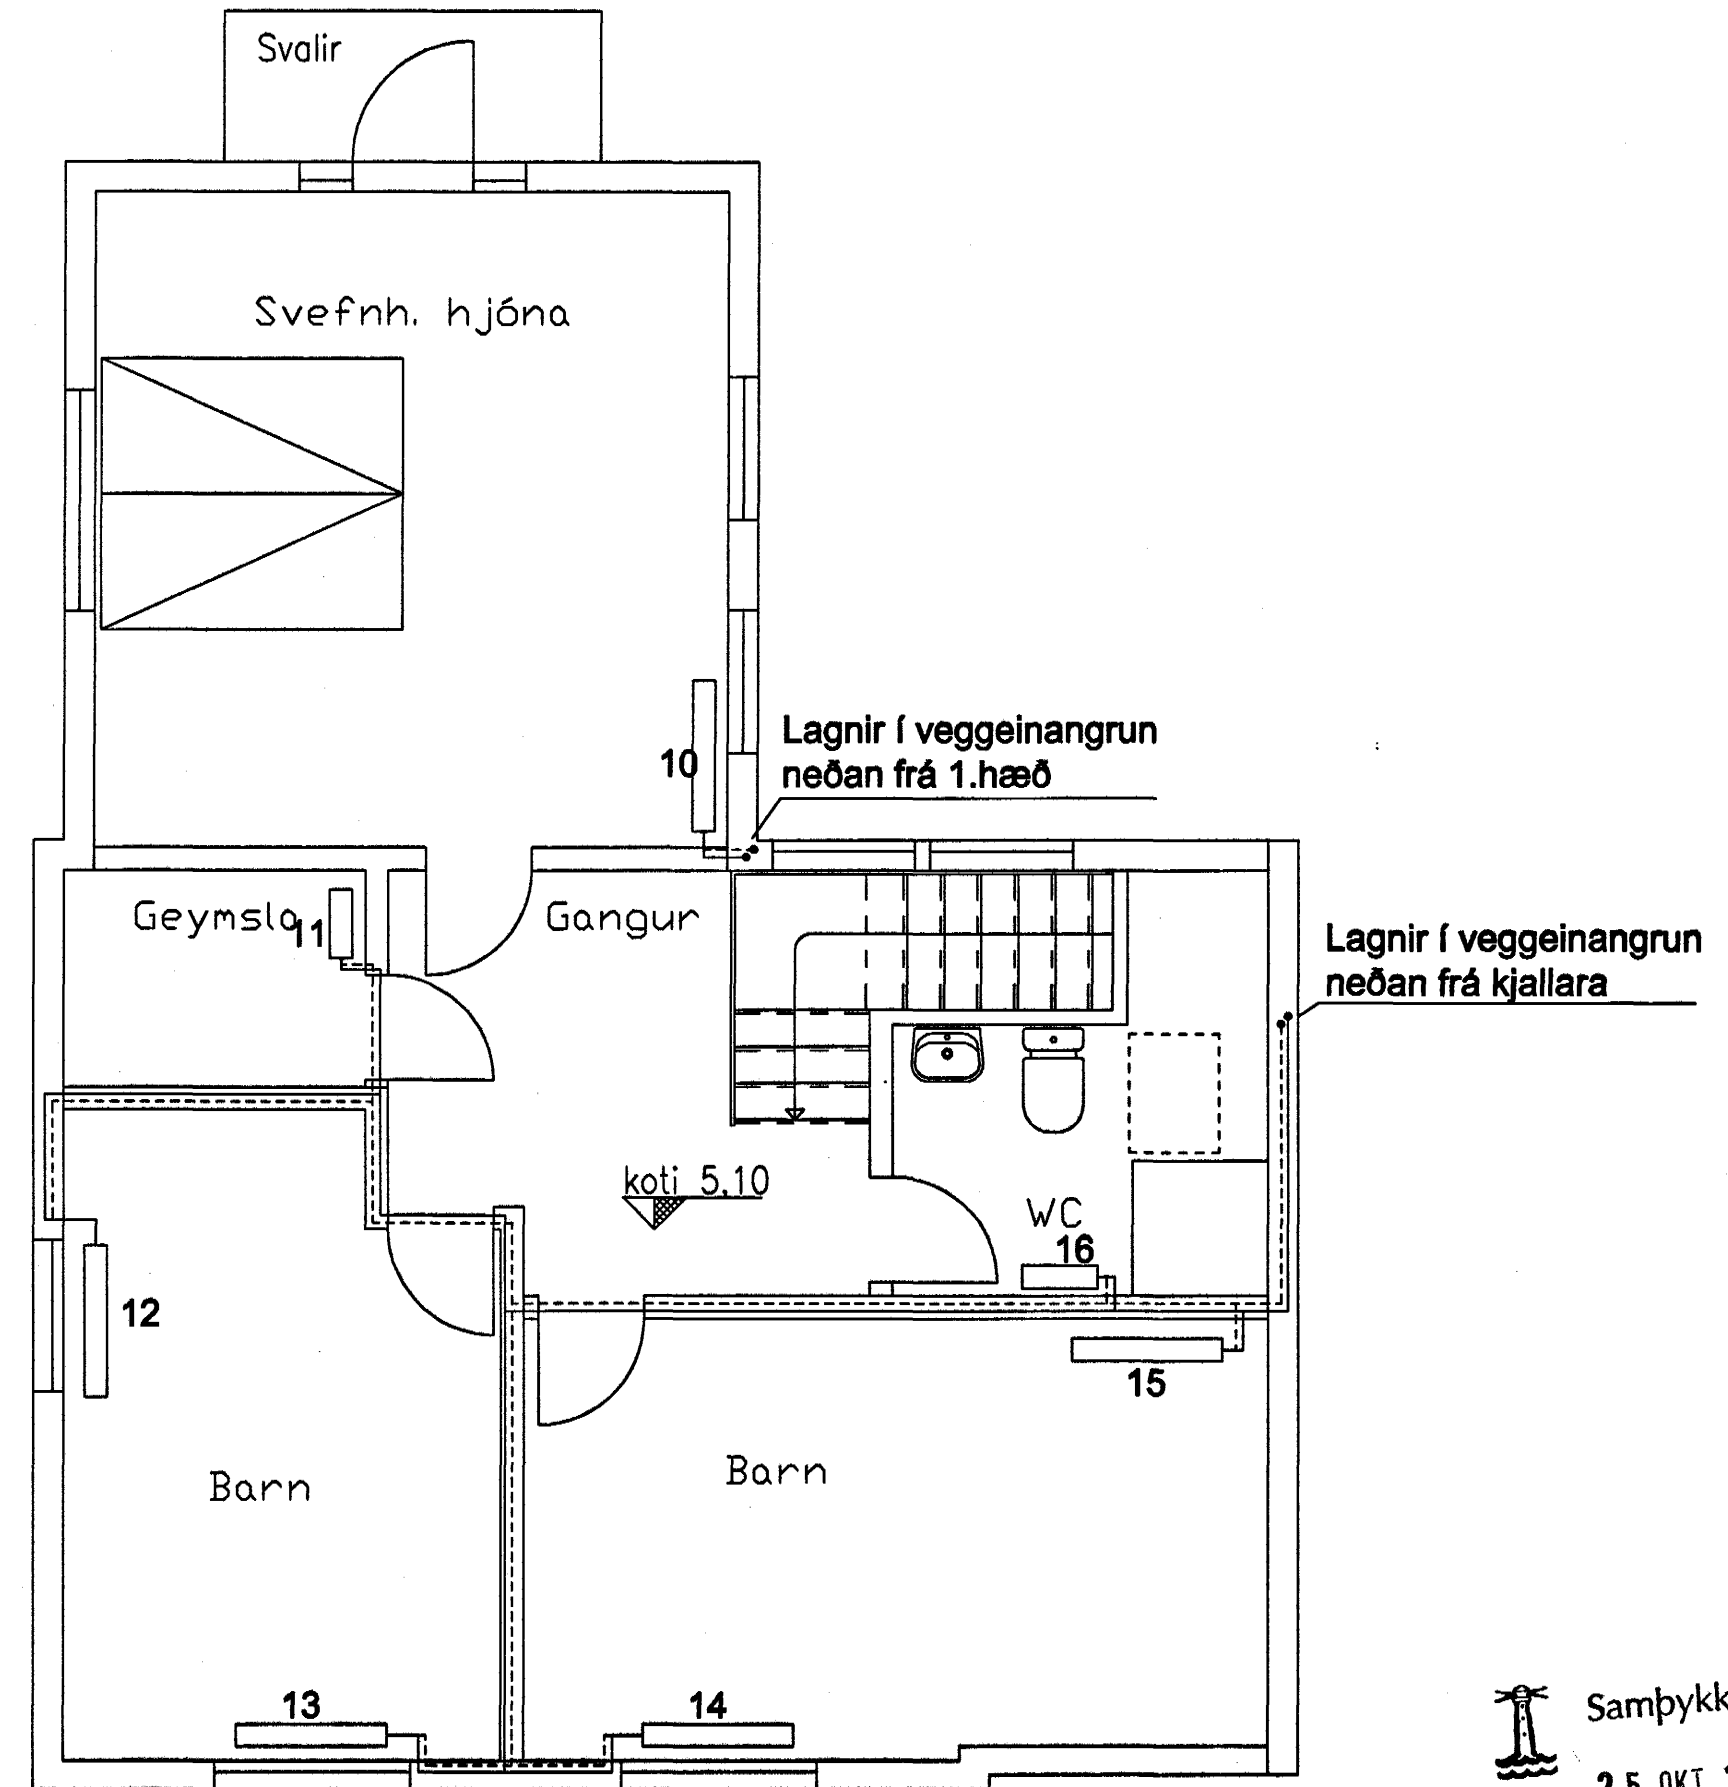

Samþykkt þann
25 OKT. 2004
Byggingafulltrúinn í Hafnarfirði
F.h. Sigurbjartur Halldórsson

18/10/04 Halldórsson

VERKFRÆÐISTOFA HALLDÓRS HANNESSONAR S.5654355 GUNNARSSUNDI 10 HAFNARFIRÐI	
ÞLDUGATA 10, HAFNARFIRÐI	Mkv. 1 : 50
Hitalagnir á miðhæð og í risi	Reiknað: H H
Grunnmyndir	Telknað: H H
	Kl. hönnuðar: 141139-2159
	Breytt:

Verki: Þldugata 10 Blaðnr.: 4.2. Dags: 10.okt. 2004